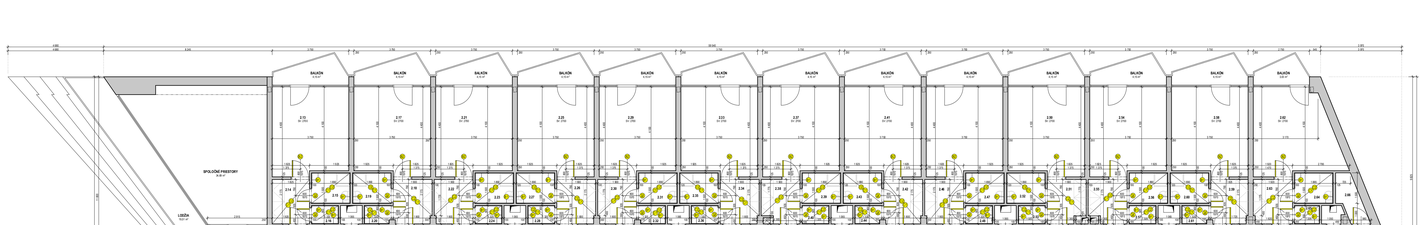

LEGENDA MIESTNOSTÍ 2.N.P.

P.Č.	ČÍSLO MIESTNOSTI	PLOCHA (m^2)	OPRAVA PODLAHY	SKLADBA PODLAHY	OPRAVA STIEN	OPRAVA POVRCHU STIEN	POZNÁMKY
2.0	CEH-X - WALL	12,10	KOB		VÝPROVODNÉ DIETKY	VÝPROVODNÉ DIETKY	
2.0	PREDSIEŇ - CEH-X	2,98	KOB		VÝPROVODNÉ DIETKY	VÝPROVODNÉ DIETKY	
2.0	KÚPEŇA + WC CEH-X	2,98	KO		VÝPROVODNÉ DIETKY	KERAMICKÝ OBKLAD	KO-DO (VÝŠKU 2100 MM)