


LEGENDA :

NAVRHOVANÁ DAŽĎOVÁ KANALIZÁCIA

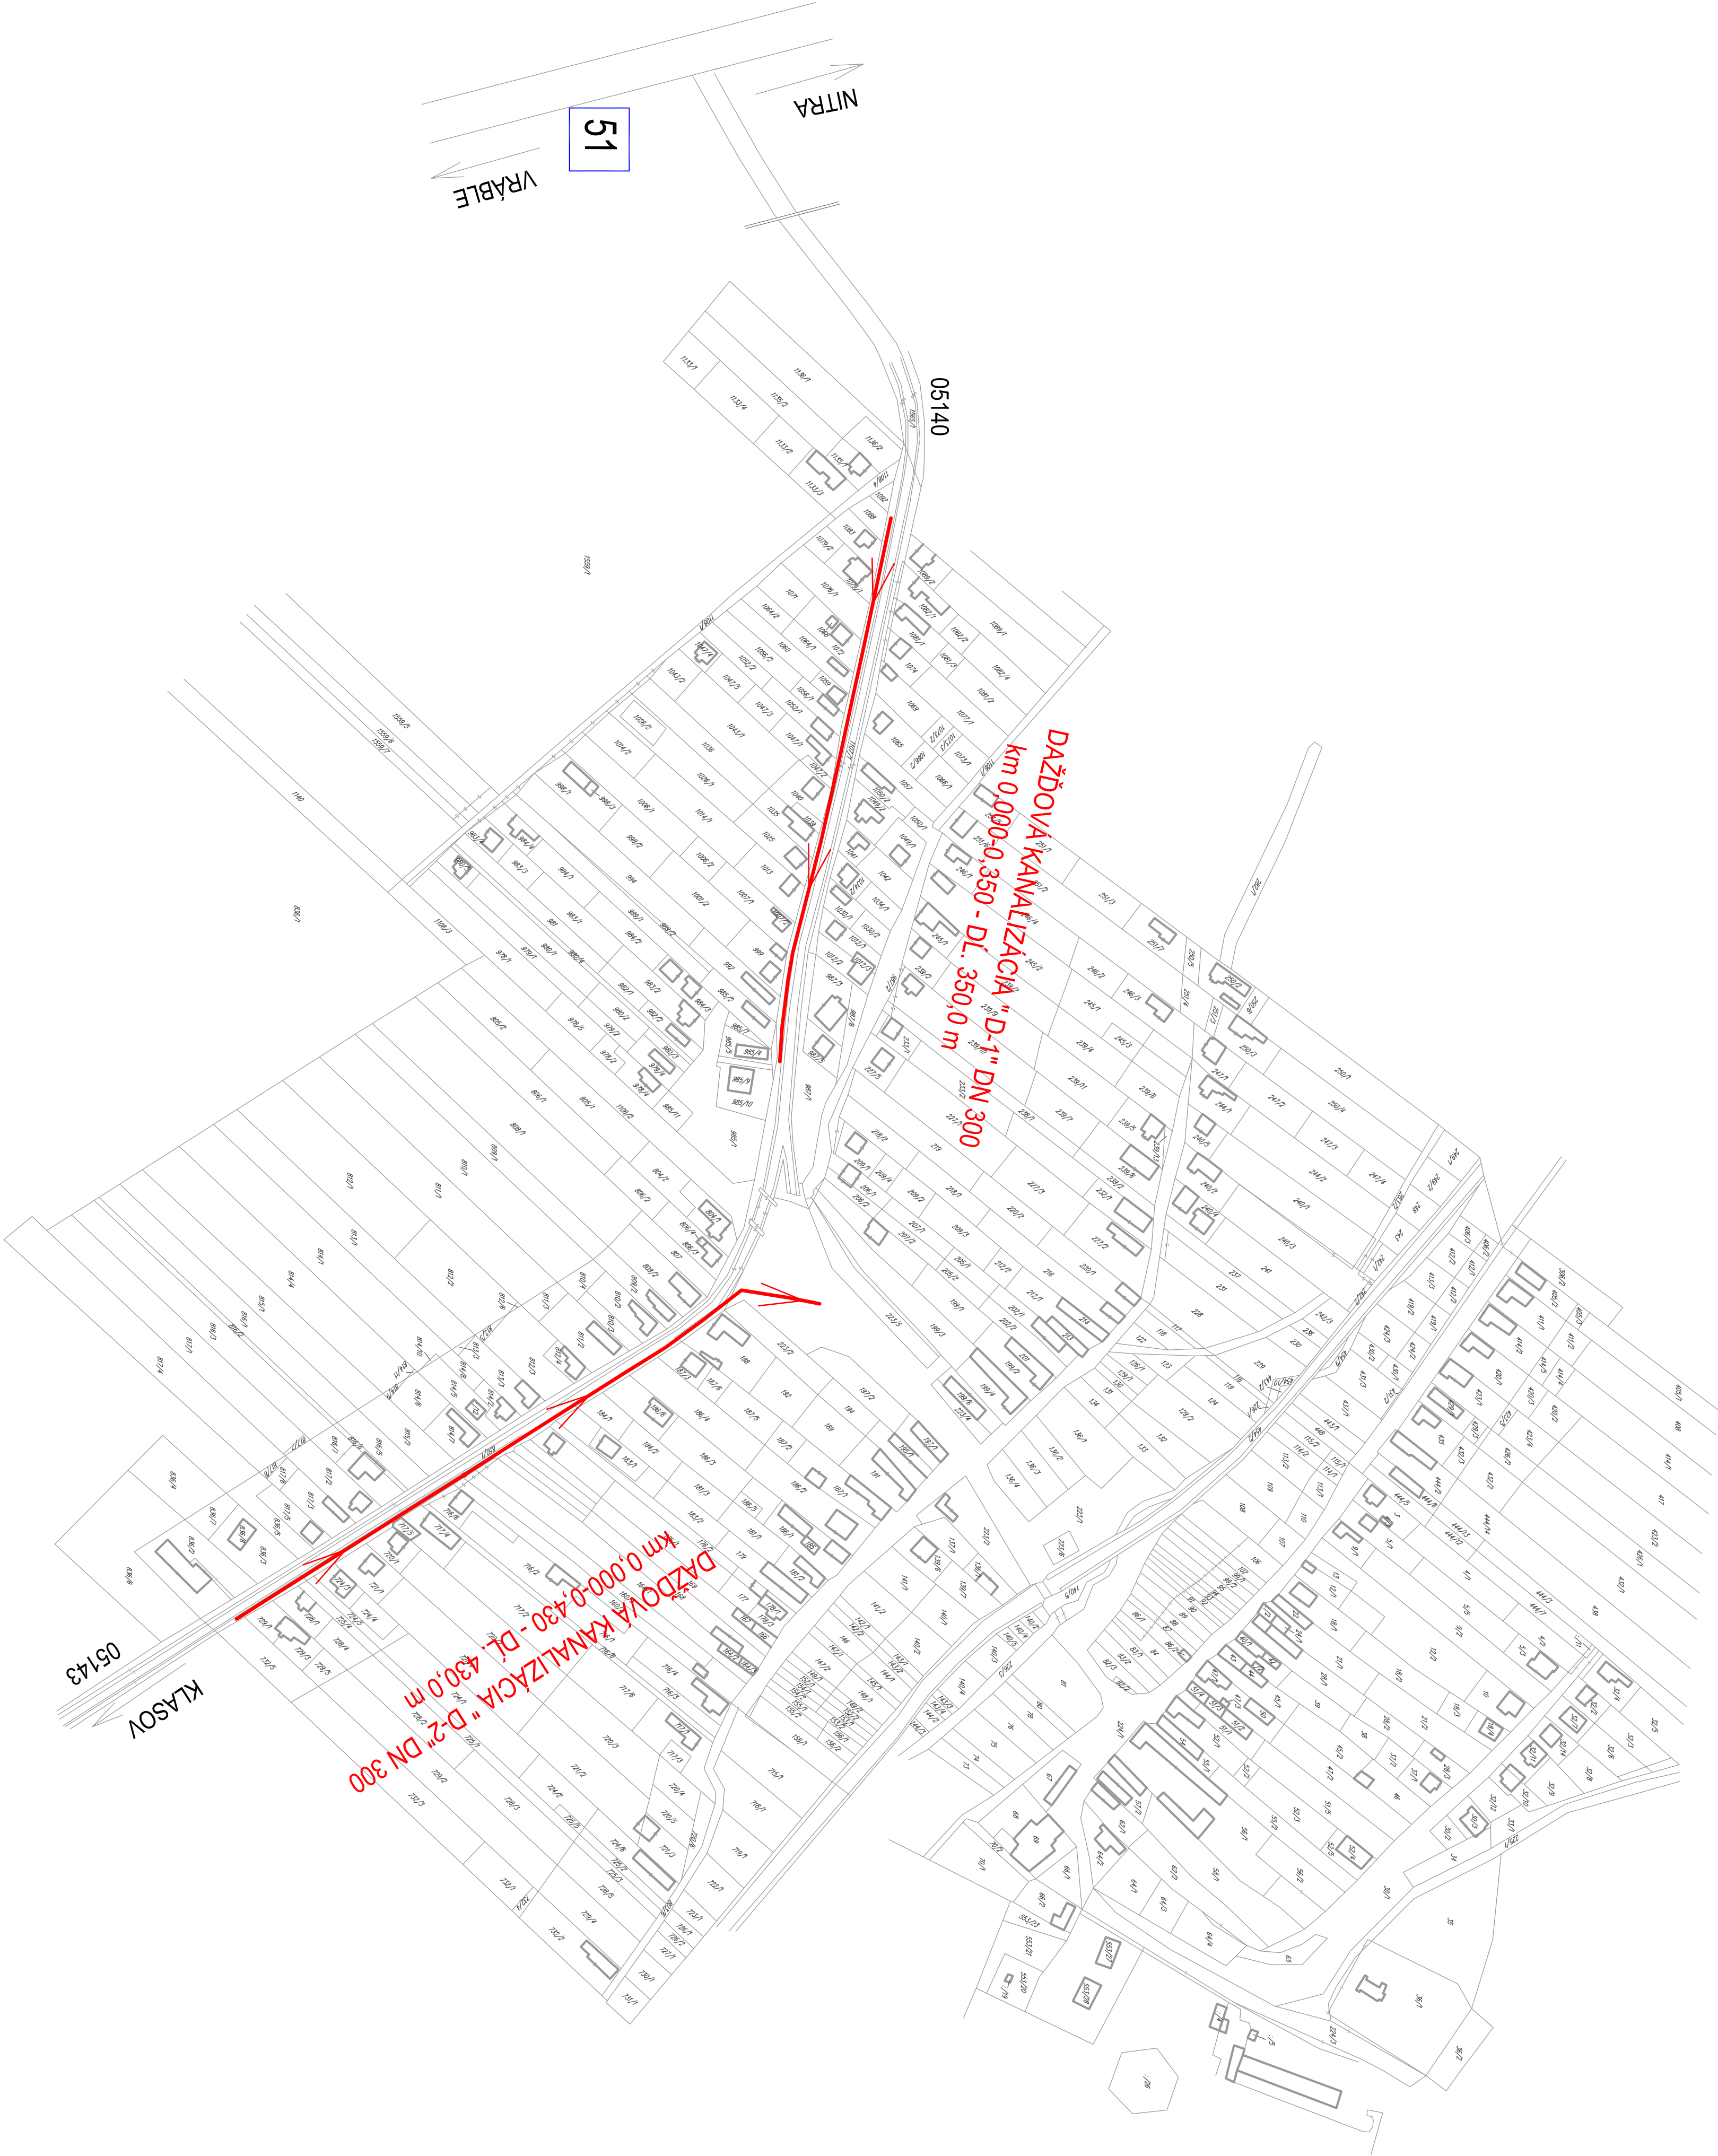

VEDÚCI ÚLOHY	ING. MILOŠ GONTKO	AUTORIZOVANÝ STAVEBNÝ INŽINIER REG. Č. 2369 * A2 <b>ING. JANA VEREŠOVÁ</b> VINÍČKY 25 949 11 NITRA TEL. 037/77 31 296, 0902 468 027	
ZODP. PROJEKTANT	ING. JANA VEREŠOVÁ		
PROJEKTOVAL	ING. JANA VEREŠOVÁ		
OBJEDNÁVATEĽ	OBEC BABINDOL		
MIESTO STAVBY	BABINDOL	STUPEŇ PS DÁTUM 01.2015 MIERKA 1:5000 FORMÁT A4 PROFESIA INŽ. SIETE Č. PRÍLOHY 2	
NÁZOV STAVBY	VÝSTAVBA A REKONŠTRUKCIA CHODNÍKA V OBCI BABINDOL		
OBJEKT	SO 02 DAŽĎOVÁ KANALIZÁCIA		
NÁZOV VÝKRESU	PREHLADNÁ SITUÁCIA		