


SITUÁCIA A  
M = 1 : 1000

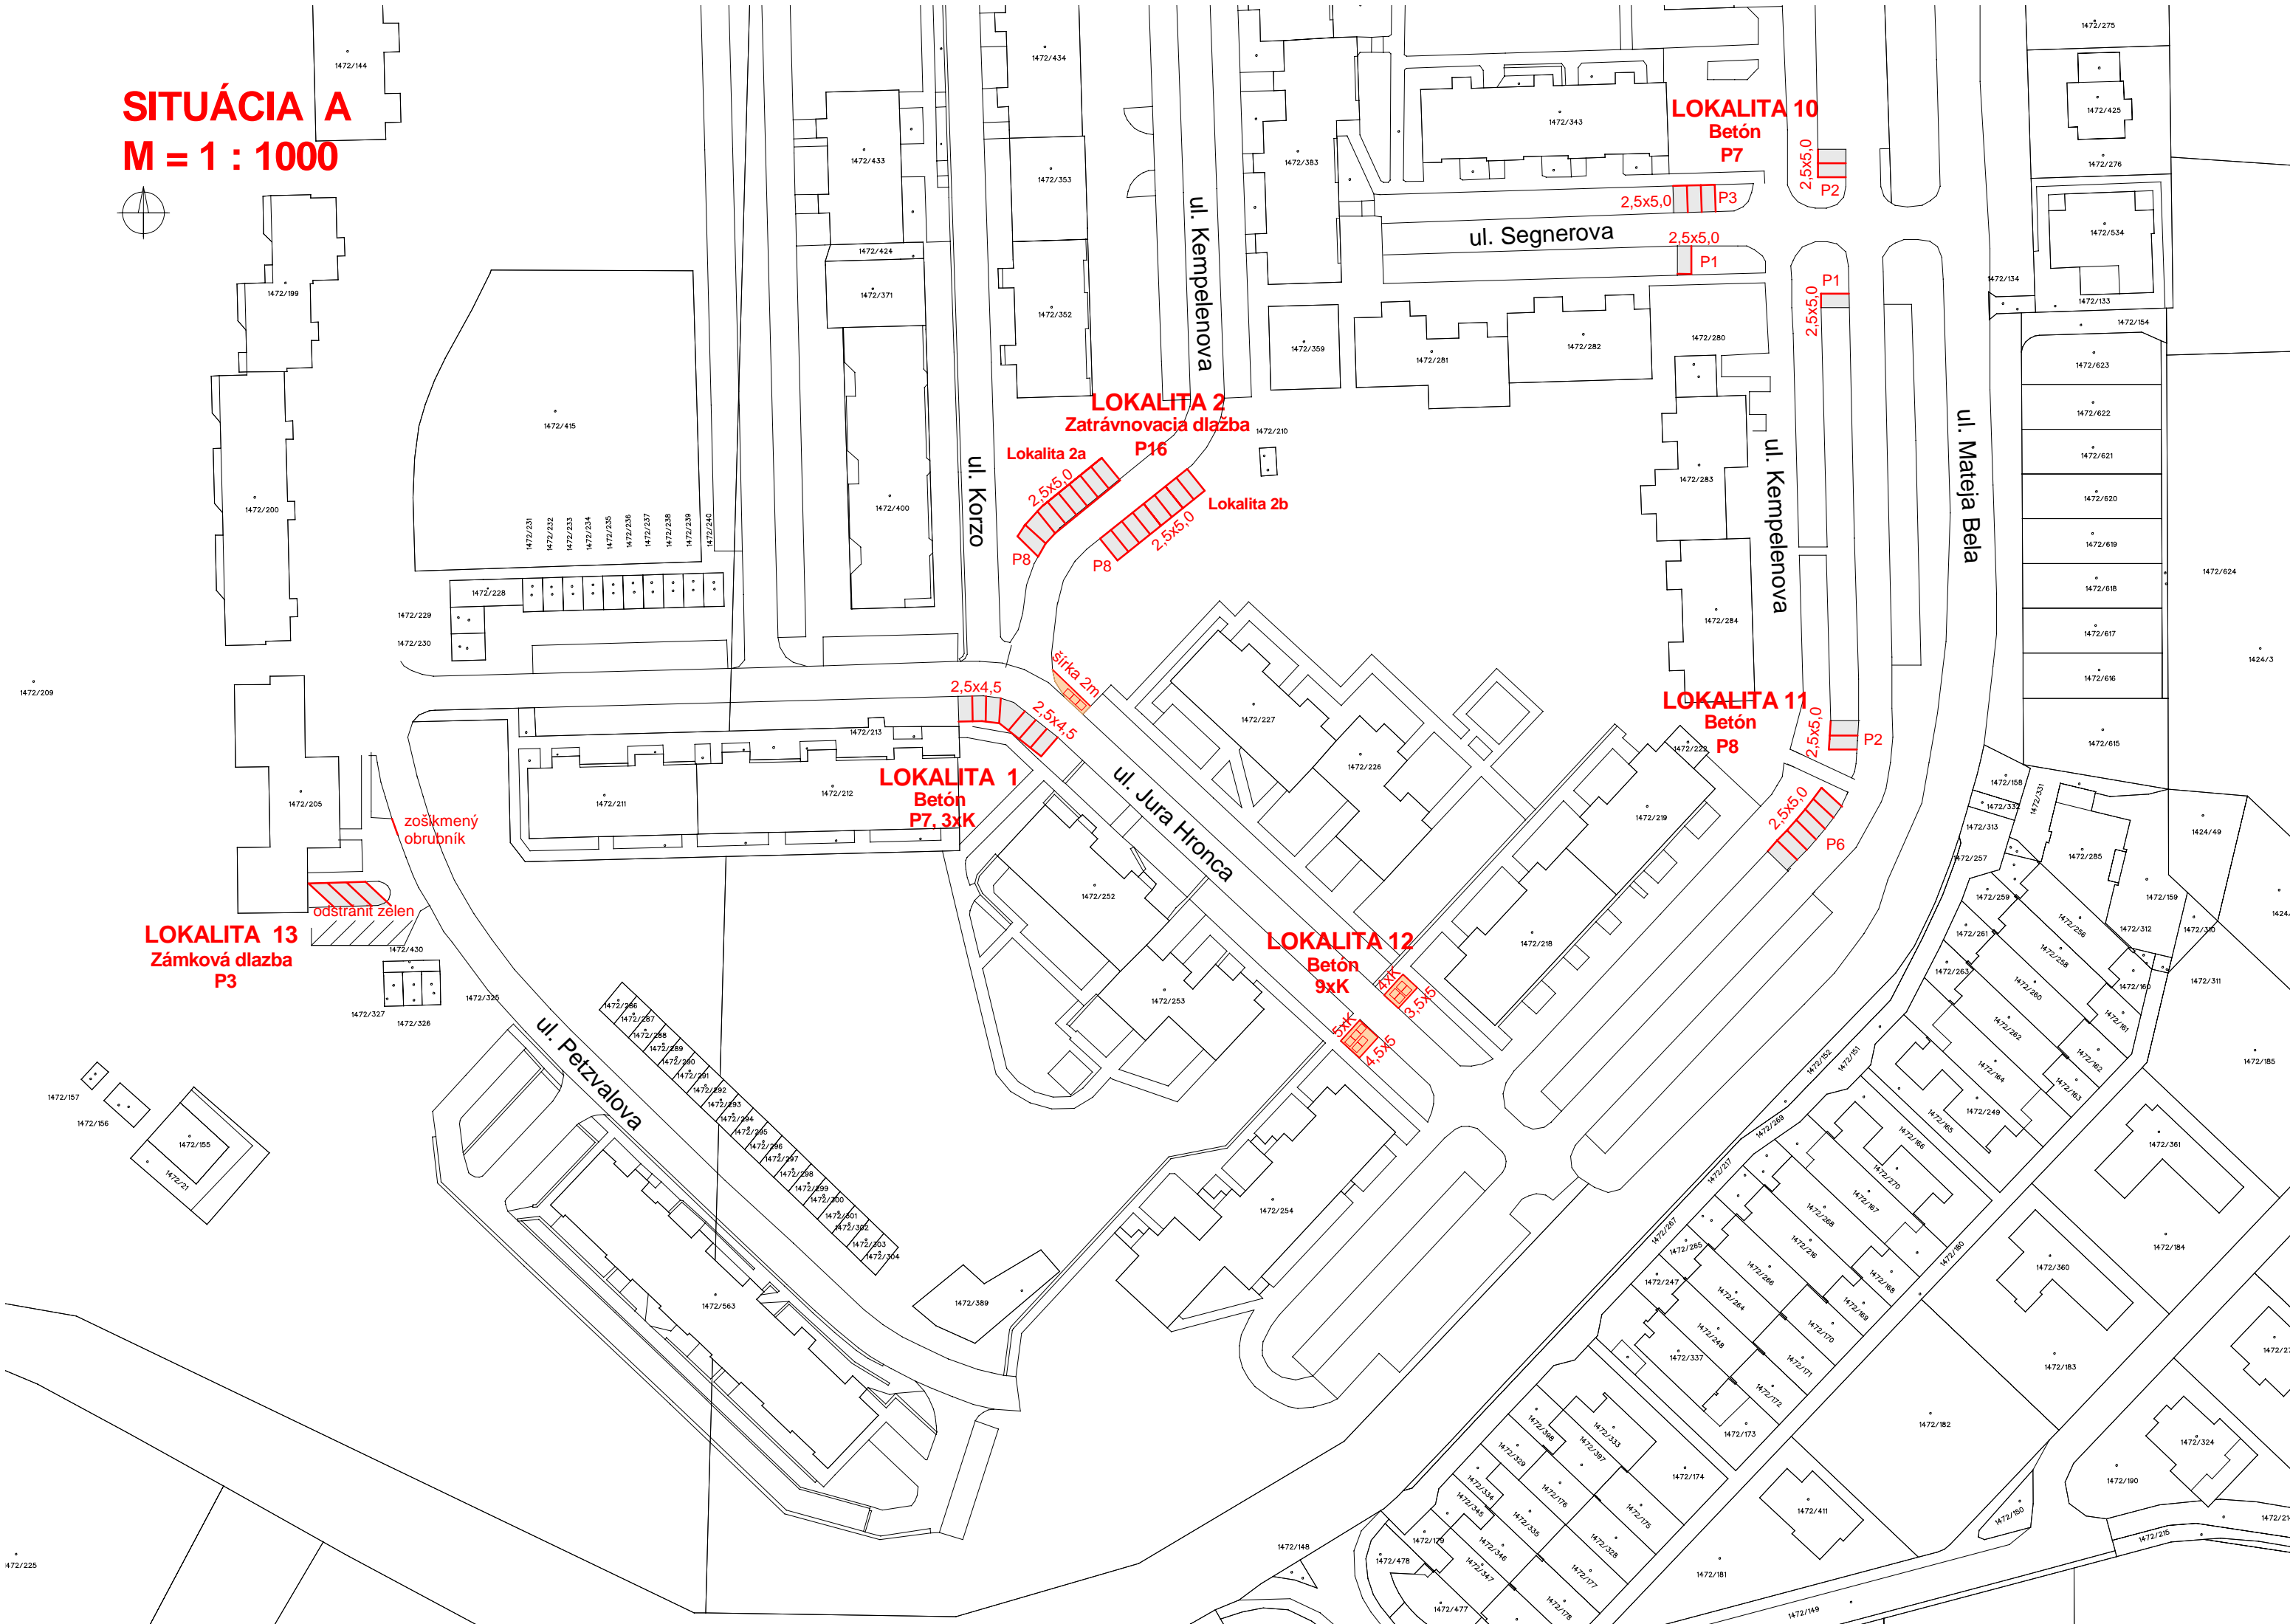


	parkovacie miesta	kontajnery
LOKALITA 1	7 ks	3 ks
LOKALITA 2	16 ks	-
LOKALITA 10	7 ks	-
LOKALITA 11	8 ks	-
LOKALITA 12	-	9 ks
LOKALITA 13	3 ks	-
SPOLU	41 ks	12 ks

- navrhované parkoviská
- navrhované plochy pod kontajnery

AUTORIZACNÁ PECIATKA:

SADA ČÍSLO:

PRED ZACATÍM ZEMNÝCH PRÁC VYTÝCIT VSETKY PODZEMNÉ VEDENIA

ZODPOVEDNÝ PROJEKTANT OBJEKTU	Ing. Pavol MATYS	<div><b>PROFIM</b> s.r.o</div> <div>Závodská cesta 4 010 01 Žilina www.profim.sk</div> <div>telefón: 041/72 322 02e-mail: profim@profim.sk</div> <div>projektovanie dopravných stavieb a inžinierska činnosť</div>		
VYPRACOVAL	Ing. Pavol MATYS			
MIESTO STAVBY	Žilina			
OBJEDNÁVATEL	Mesto Žilina			
KLASIFIKÁCIA OBJEKTU	2112	STUPEN	PROJEKT	
STAVBA  <b>STAVEBNÉ ÚPRAVY MIESTNYCH KOMUNIKÁCIÍ PRE PARKOVANIE ŽILINA - Hájik</b>		PROFESIA	DOPRAVNÉ STAVBY	
		FORMÁT	3xA4	
		DÁTUM	05/2014	
		MIERKA	1:1000	C.VÝKRESU
VÝKRES	SITUÁCIA A	CÍSLO ZÁK.	09/2014	