


AXONOMETRICKÁ SCHÉMA M - N

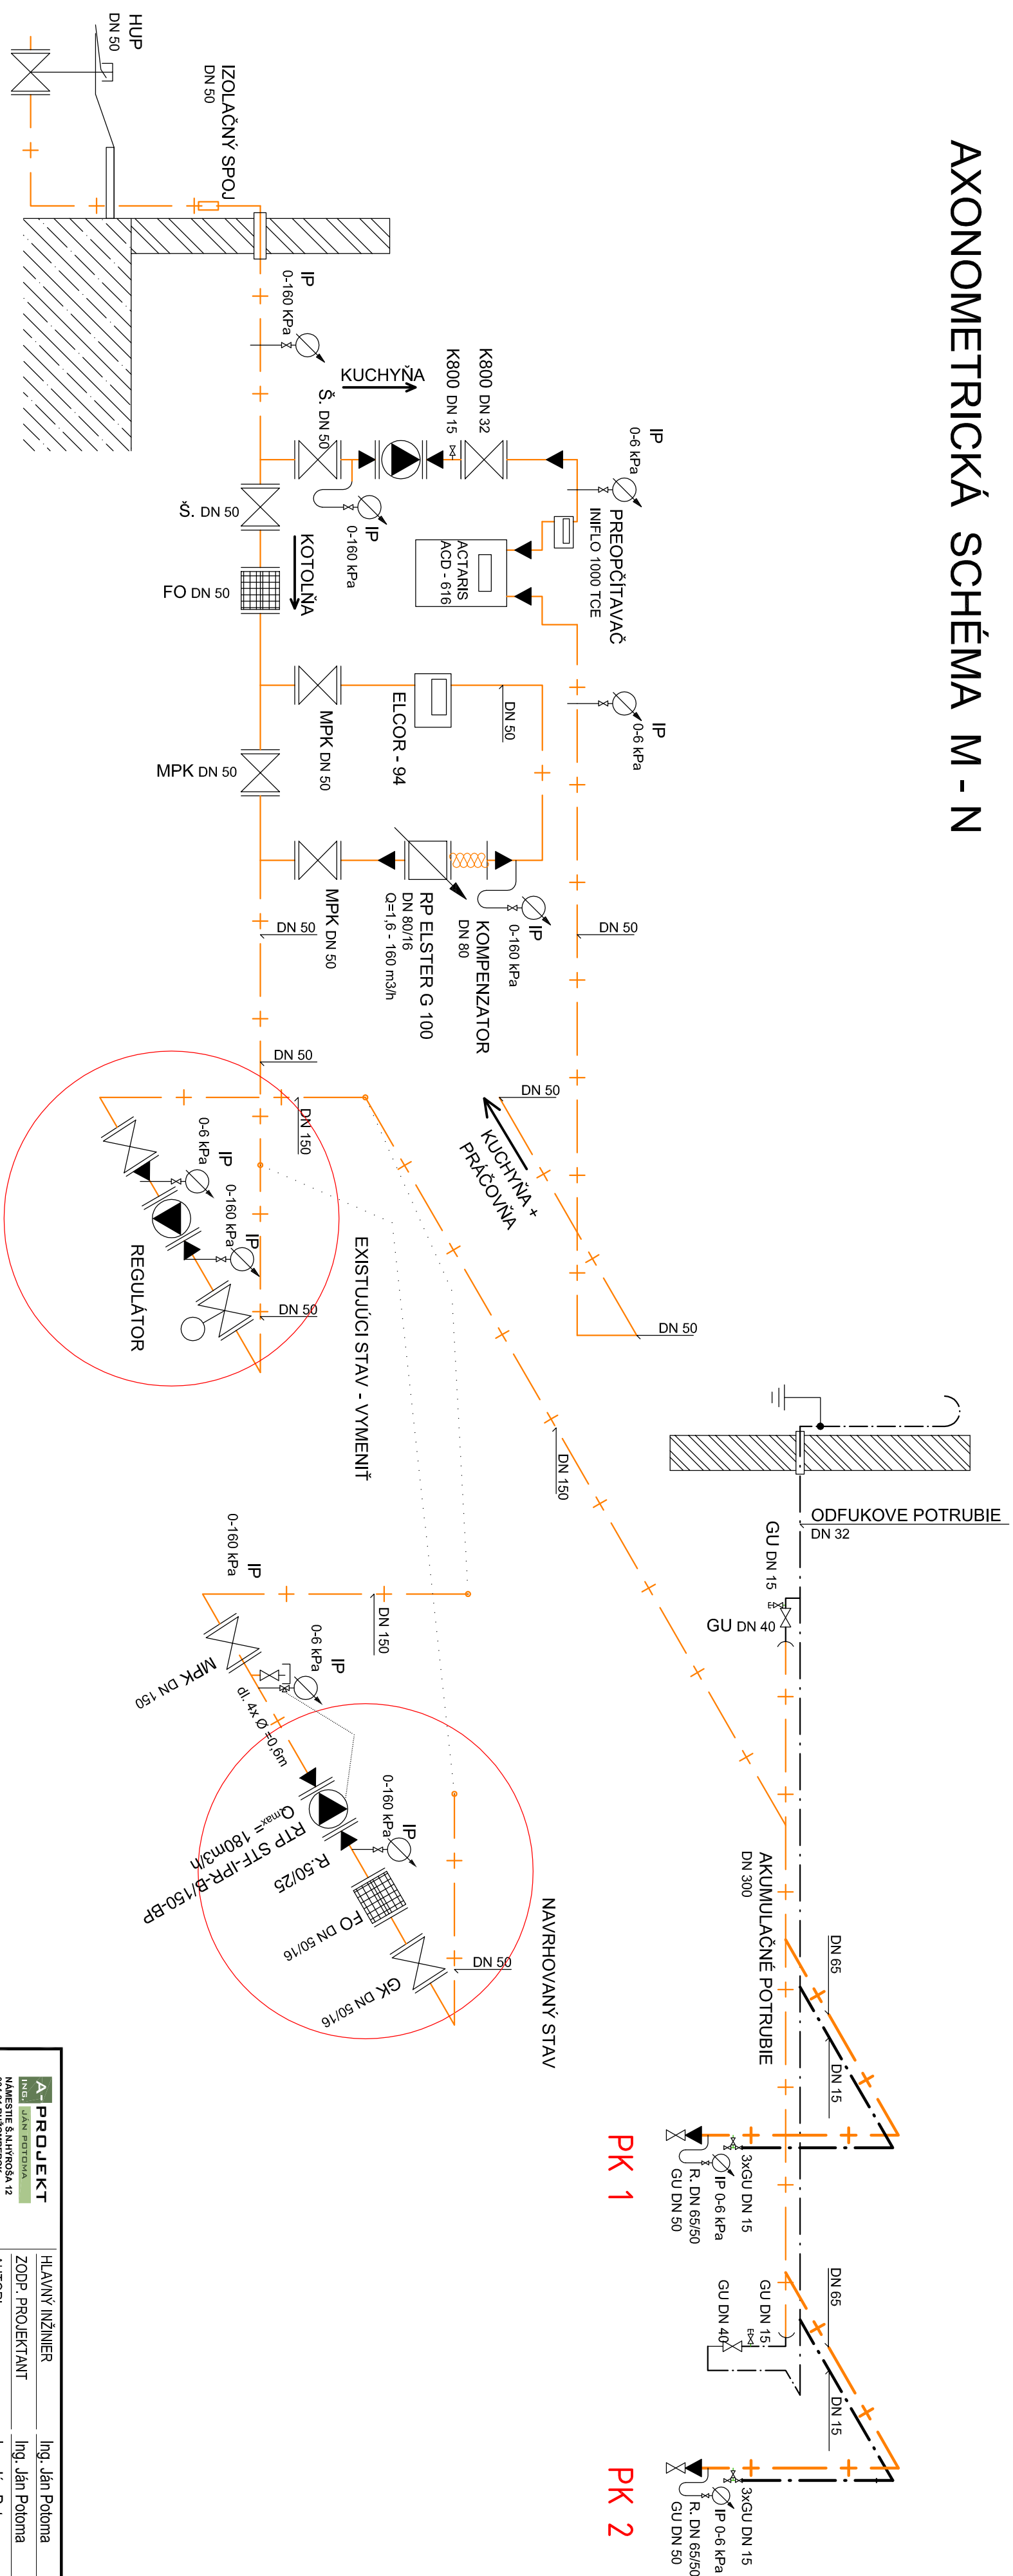

A-PROJEKT	
Ing. JÁN POTOMA	
NÁMESTE ŠIA NYHROŠA 12	
034 01 ROZOMBEROK	
HLAVNÝ INŽINIER	Ing. Ján Potoma
ZODP. PROJEKTANT	Ing. Ján Potoma
AUTORI	Ing. Ján Potoma
ZODP. PROJEKTANT	Ing. Anton Turan
KONTROLOVAL	Ing. Anton Turan
VYPRACOVAL	Ing. Ivana Jeleníková, PhD.
INVESTOR	Zlínský samosprávny kraj, Žilina
NÁZOV A Miesto stavby	
REKONŠTRUKCIA KOTOLNE "LIKAVA - CENTRUM SOCIÁLNYCH SLUŽIEB, LIKAVKA"	
Obec Likavka	
NÁZOV VYKRESU	STAV/OBJEKT
AXONOMETRIA	RP
Č. VYKRESU	
02	