


PÔDORYS STRIECH - STARÝ STAV

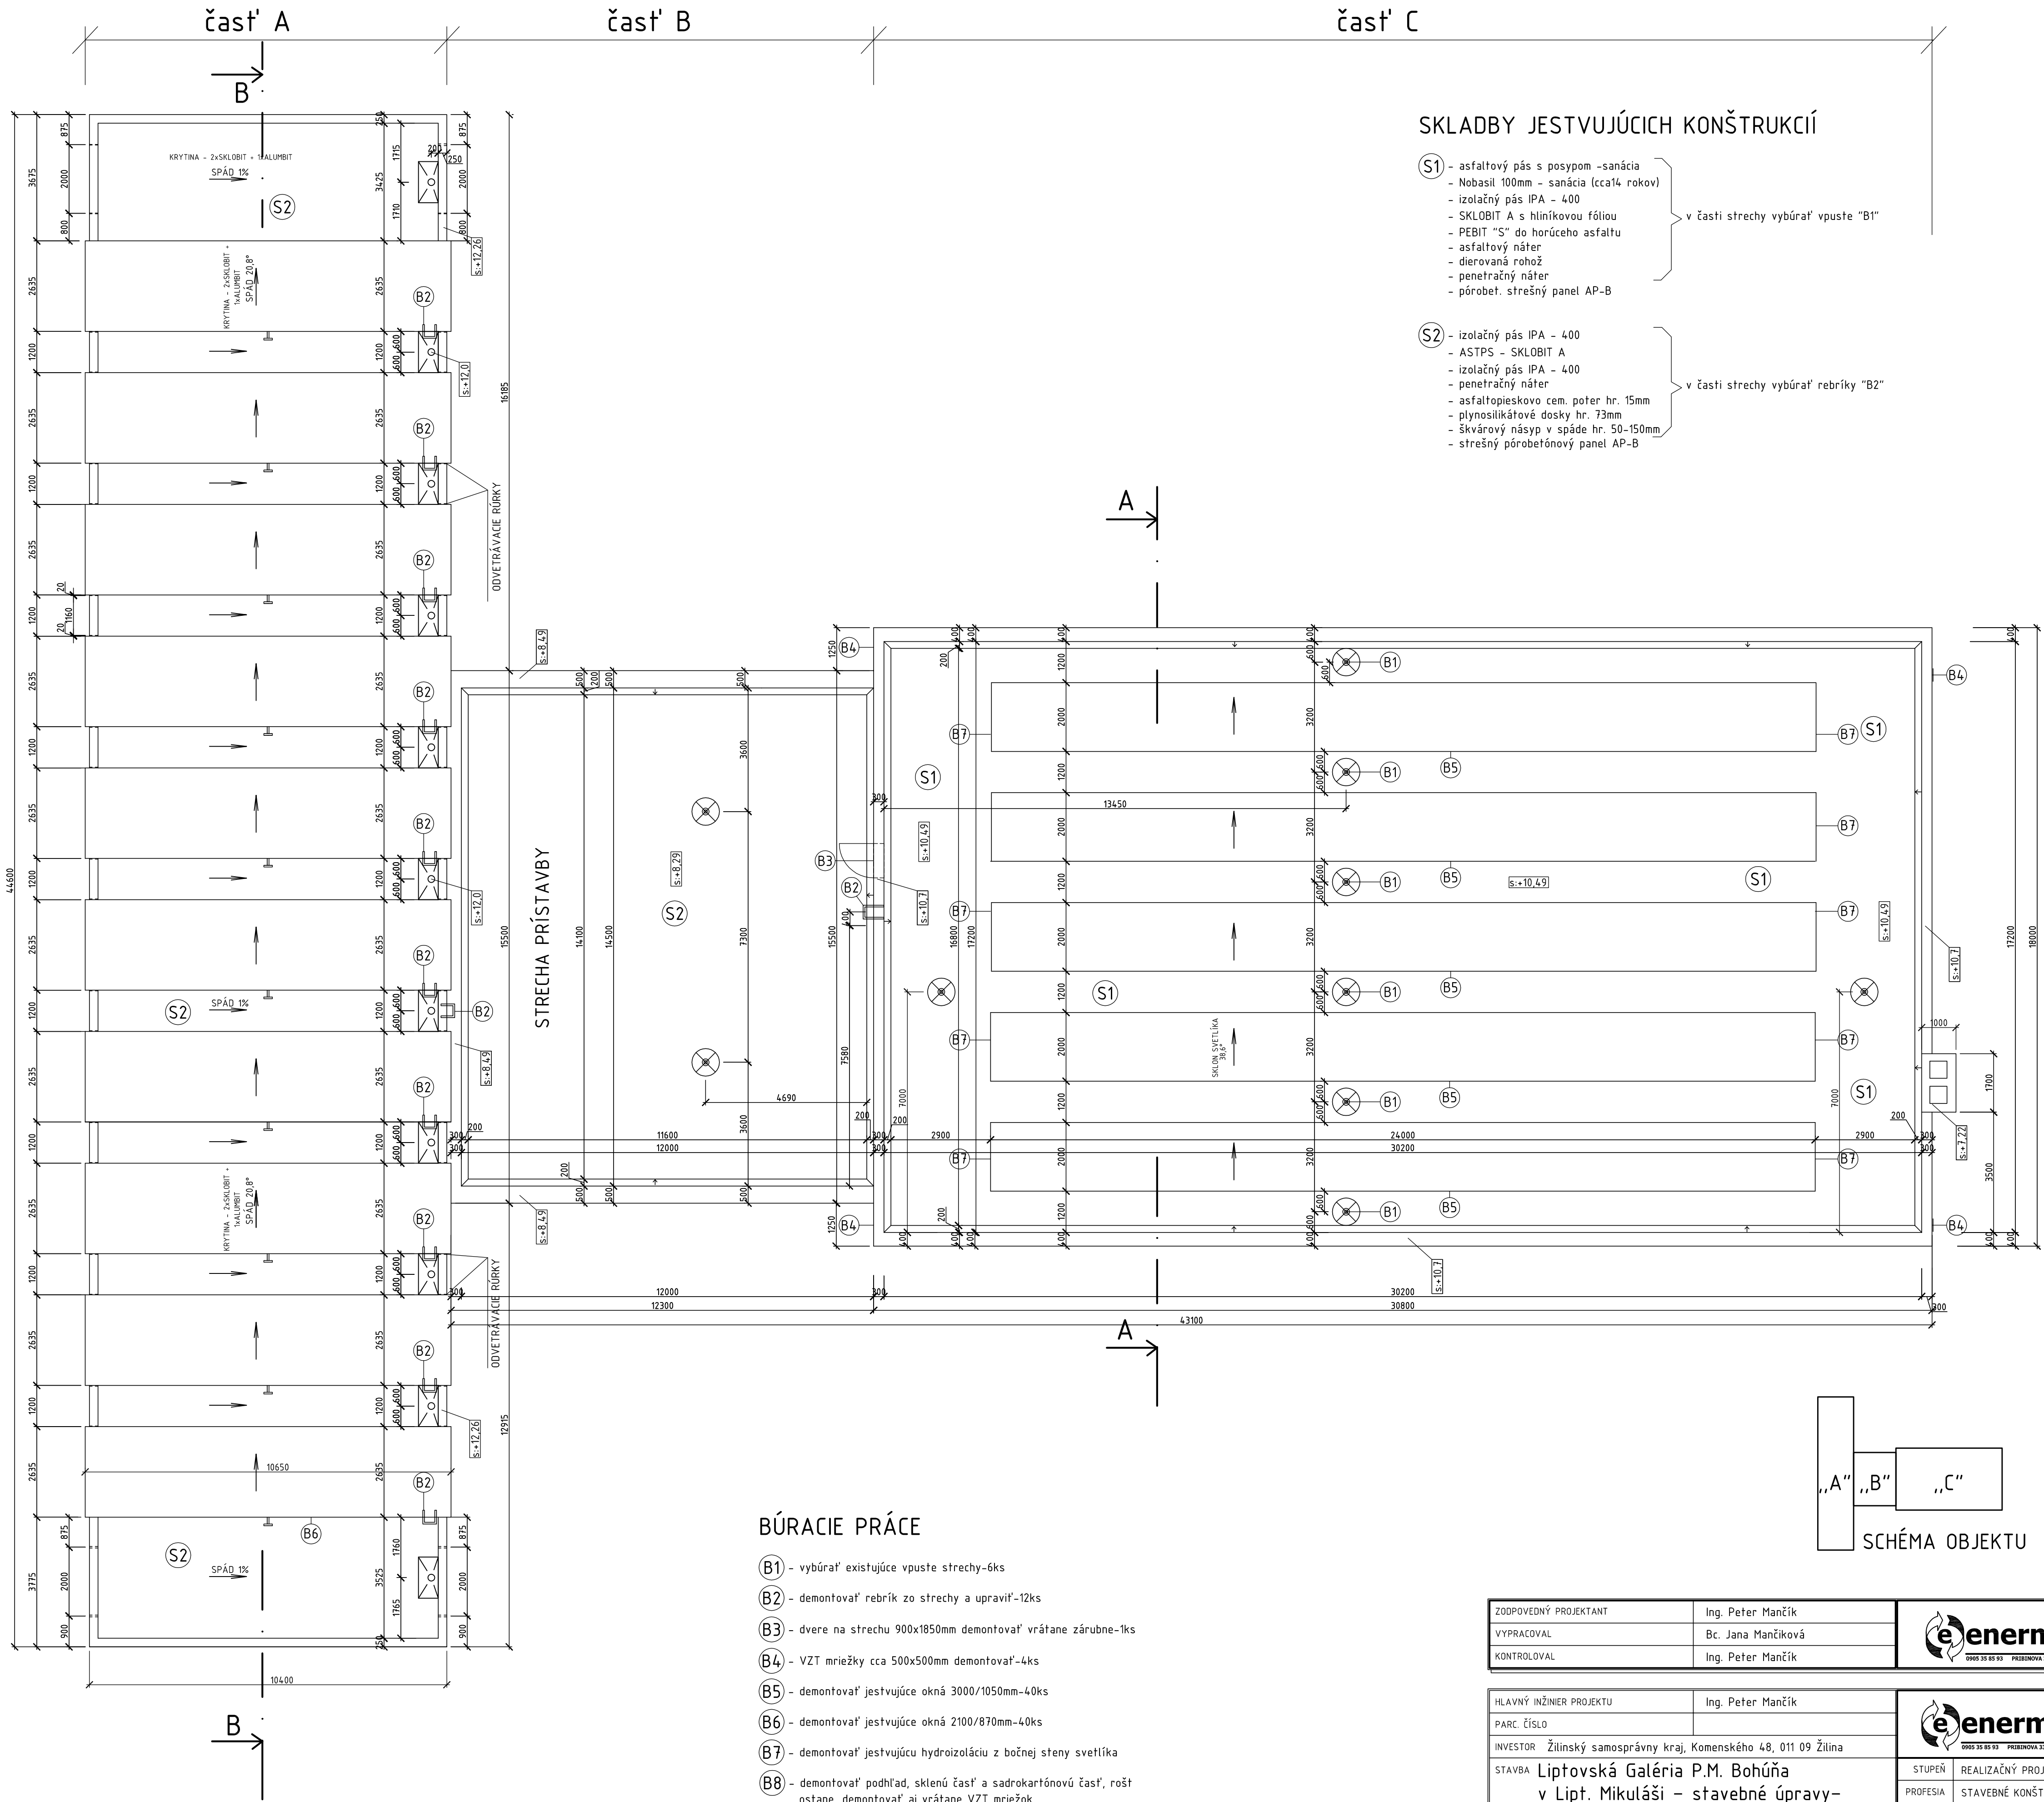




BÚRACIE PRÁCE

- B1 - vybúrať existujúce vpuste strechy-šks
- B2 - demontovať rebrík zo strechy a upraviť-12ks
- B3 - dvere na strechu 900x1850mm demontovať vrátane zárubne-1ks
- B4 - VZT mriežky cca 500x500mm demontovať-4ks
- B5 - demontovať jestvujúce okná 3000/1050mm-40ks
- B6 - demontovať jestvujúce okná 2100/870mm-40ks
- B7 - demontovať jestvujúcu hydroizoláciu z bočnej steny svetlíka
- B8 - demontovať podhľad, skieni časť a sadrokartónovú časť, rošt ostane, demontovať aj vrátane VZT mriežok
- B9 - demontovať priesvitnú časť podhľadu, rošt ostane - časť A
- B10 - demontáž pôvodných optechovani atiky, svetlíka a okien

SKLADBY JESTVUJÚCICH KONŠTRUKCIÍ

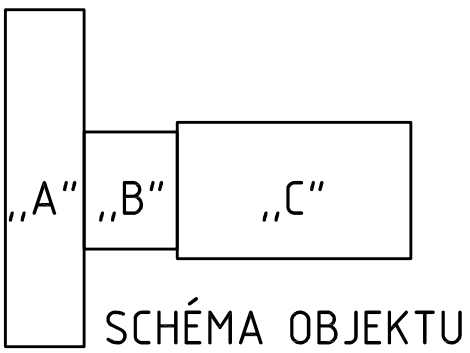- S1 - asfaltový pás s posypom -sanácia
  - Nobasit 100mm - sanácia (cca1% rokov)
  - izolačný pás IPA - 400
  - SKLOBIT A s hliníkovou fóliou
  - PEBIT "15" do horúceho asfaltu
  - asfaltový náter
  - dierovaná rohož
  - penetrantný náter
  - pôrobet. střešní panel AP-B
- S2 - izolačný pás IPA - 400
  - ASTPS - SKLOBIT A
  - izolačný pás IPA - 400
  - penetrantný náter
  - asfaltopieskovo cem. poter hr. 15mm
  - plynosilikátové dosky hr. 73mm
  - škvárový násep v spáde hr. 50-150mm
  - střešní pôrobetónový panel AP-B



ZODPOVEDNÝ PROJEKTANT	Ing. Peter Mančík	
VYPRACOVAL	Bc. Jana Mančíková	
KONTROLOVAL	Ing. Peter Mančík	
HLAVNÝ KŮRNER PROJEKTU	Ing. Peter Mančík	
PARC. ČÍSLO		
INVESTOR	Žilinský samosprávny kraj, Komenského 48, 011 09 Žilina	
STAVBA	Liptovská Galéria P.M. Bohúňa v Lipt. Mikuláši - stavebné úpravy- rekonštrukcia strechy, UK a VZT	STUPEŇ REALIZAČNÝ PROJEKT PROJEKTA FORMÁT 6xAL DÁTUM 04/2015 REVÍZIA: MÉRIA 1:100 ARCH. e_S01-15
OBJEKT	S0 01 - Galéria	
VÝKRES	PÔDORYS STRECHY- starý stav+búracie práce	
		SK Č. VÝKRS. 2