


JEDÁLEŇ


TELOCVIČŇA

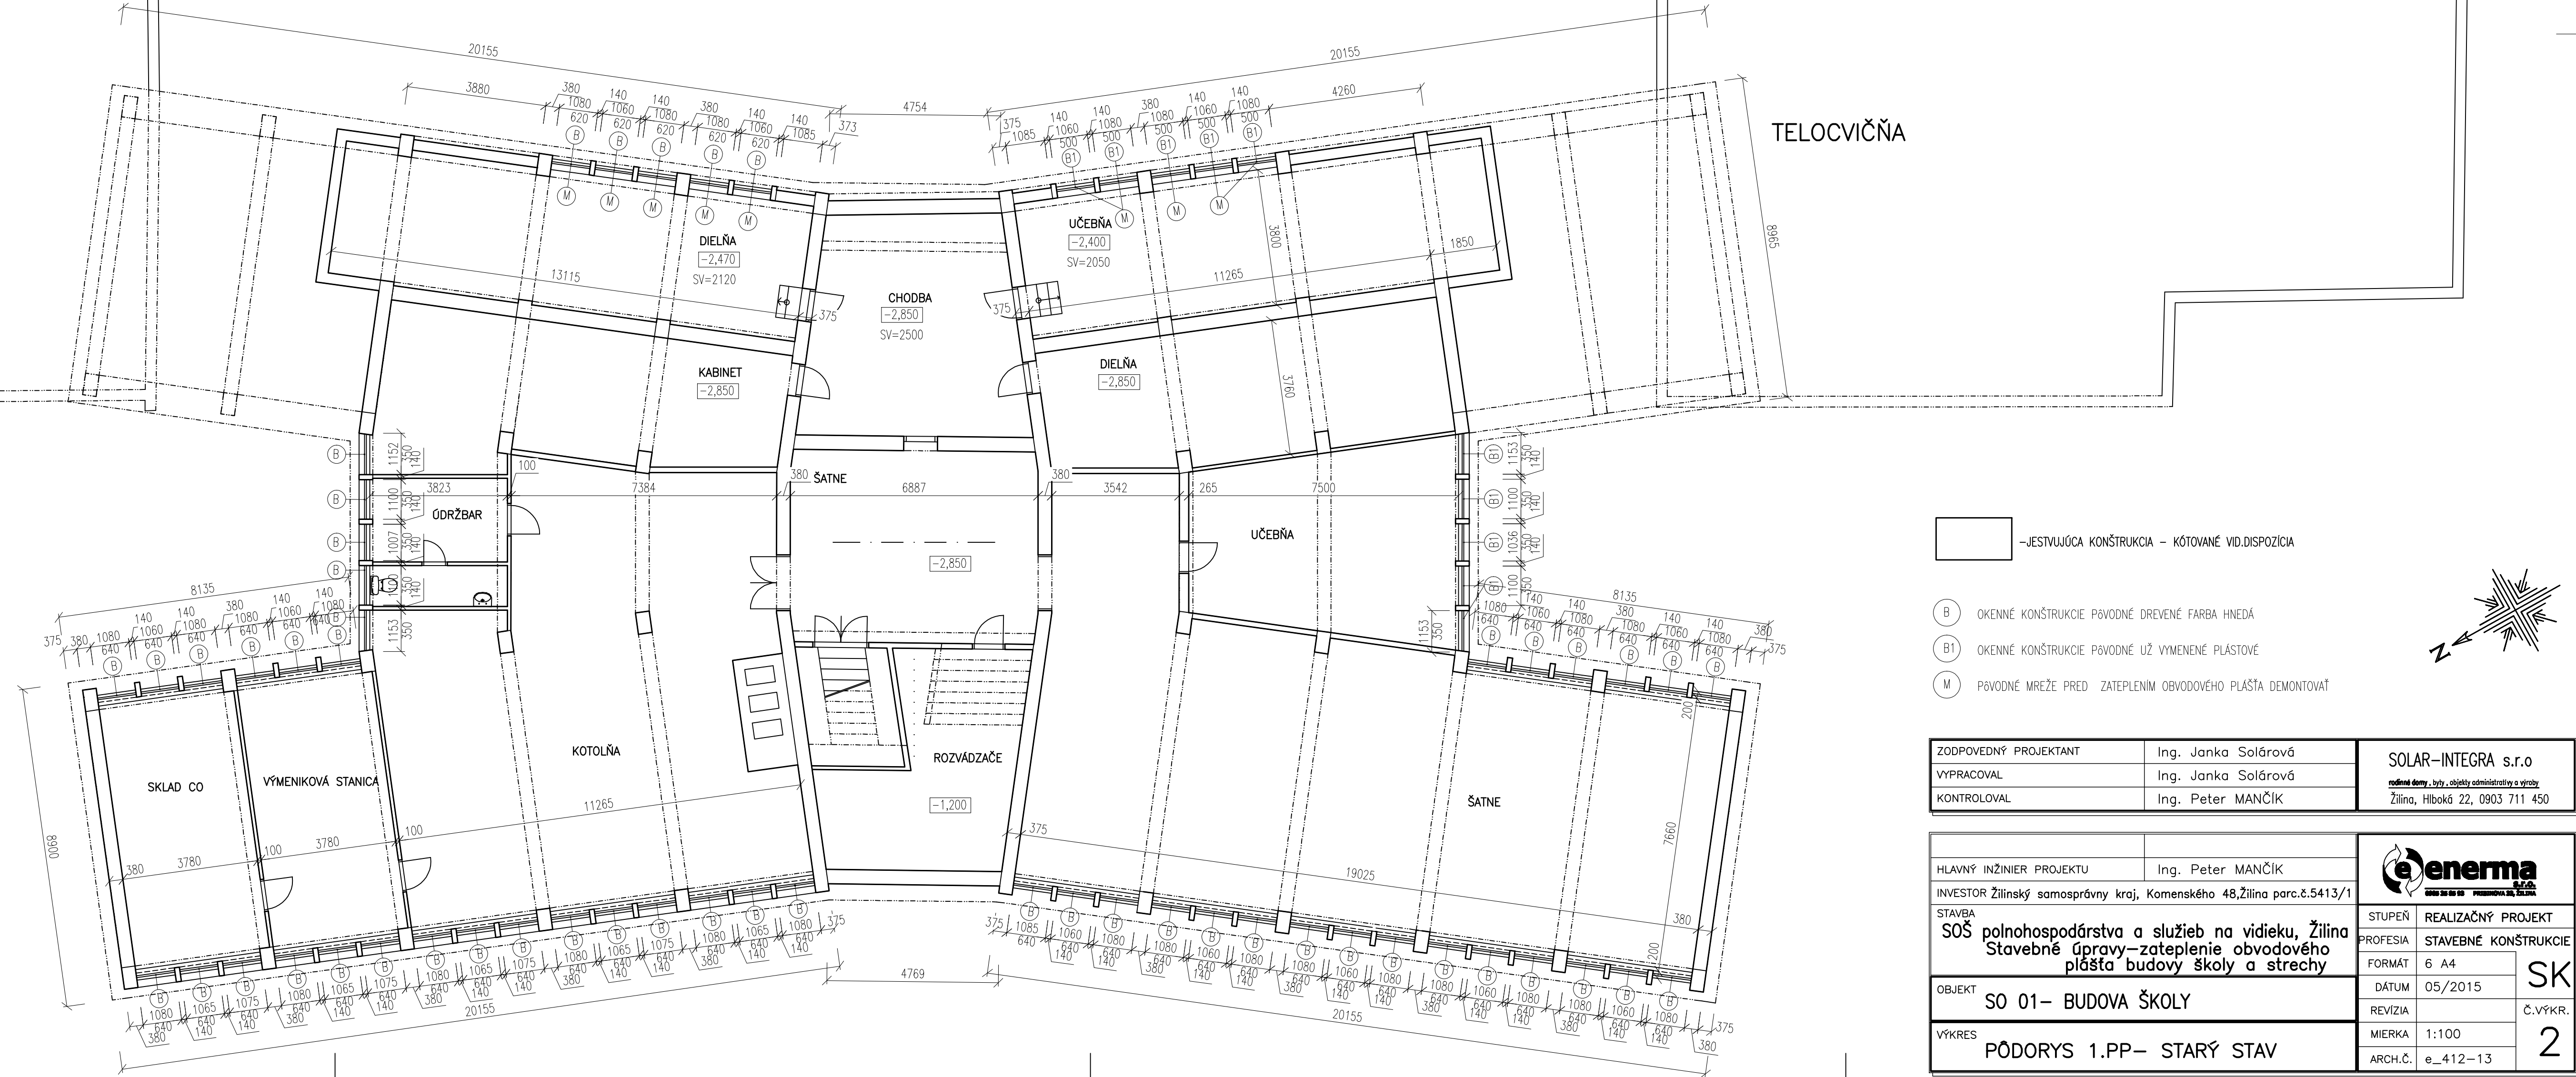

—JESTVUJÚCA KONŠTRUKCIA – KÓTOVANÉ VID.DISPOZÍCIA

- (B) OKENNÉ KONŠTRUKCIE PôvodNÉ DREVENÉ FARBA HNEDÁ
- (B1) OKENNÉ KONŠTRUKCIE PôvodNÉ UŽ VYMENENÉ PLÁSTOVÉ
- (M) PôvodNÉ MREŽE PRED ZATEPLENÍM OBVODOVÉHO PLÁŠŤA DEMONTOVAŤ

ZODPOVEDNÝ PROJEKTANT	Ing. Janka Solárová	SOLAR-INTEGRA s.r.o <small>rodinné domy , byty , objekty administratívy a výroby</small> Žilina, Hlboká 22, 0903 711 450
VYPRACOVAL	Ing. Janka Solárová	
KONTROLOVAL	Ing. Peter MANČÍK	

				
HLAVNÝ INŽINIER PROJEKTU		Ing. Peter MANČÍK		
INVESTOR Žilinský samosprávny kraj, Komenského 48, Žilina parc.č.5413/1				
STAVBA				
SOŠ polnohospodárstva a služieb na vidieku, Žilina Stavebné úpravy–zateplenie obvodového plášťa budovy školy a strechy				
OBJEKT				
SO 01– BUDOVA ŠKOLY				
VÝKRES				
PÔDORYS 1.PP– STARÝ STAV				

STUPEŇ	REALIZAČNÝ PROJEKT		
PROFESIA	STAVEBNÉ KONŠTRUKCIE		
FORMÁT	6 A4	SK	
DÁTUM	05/2015		
REVÍZIA		Č.VÝKR.	
MIERKA	1:100	2	
ARCH.Č.	e_412–13		

