



PODORYS STRECHY

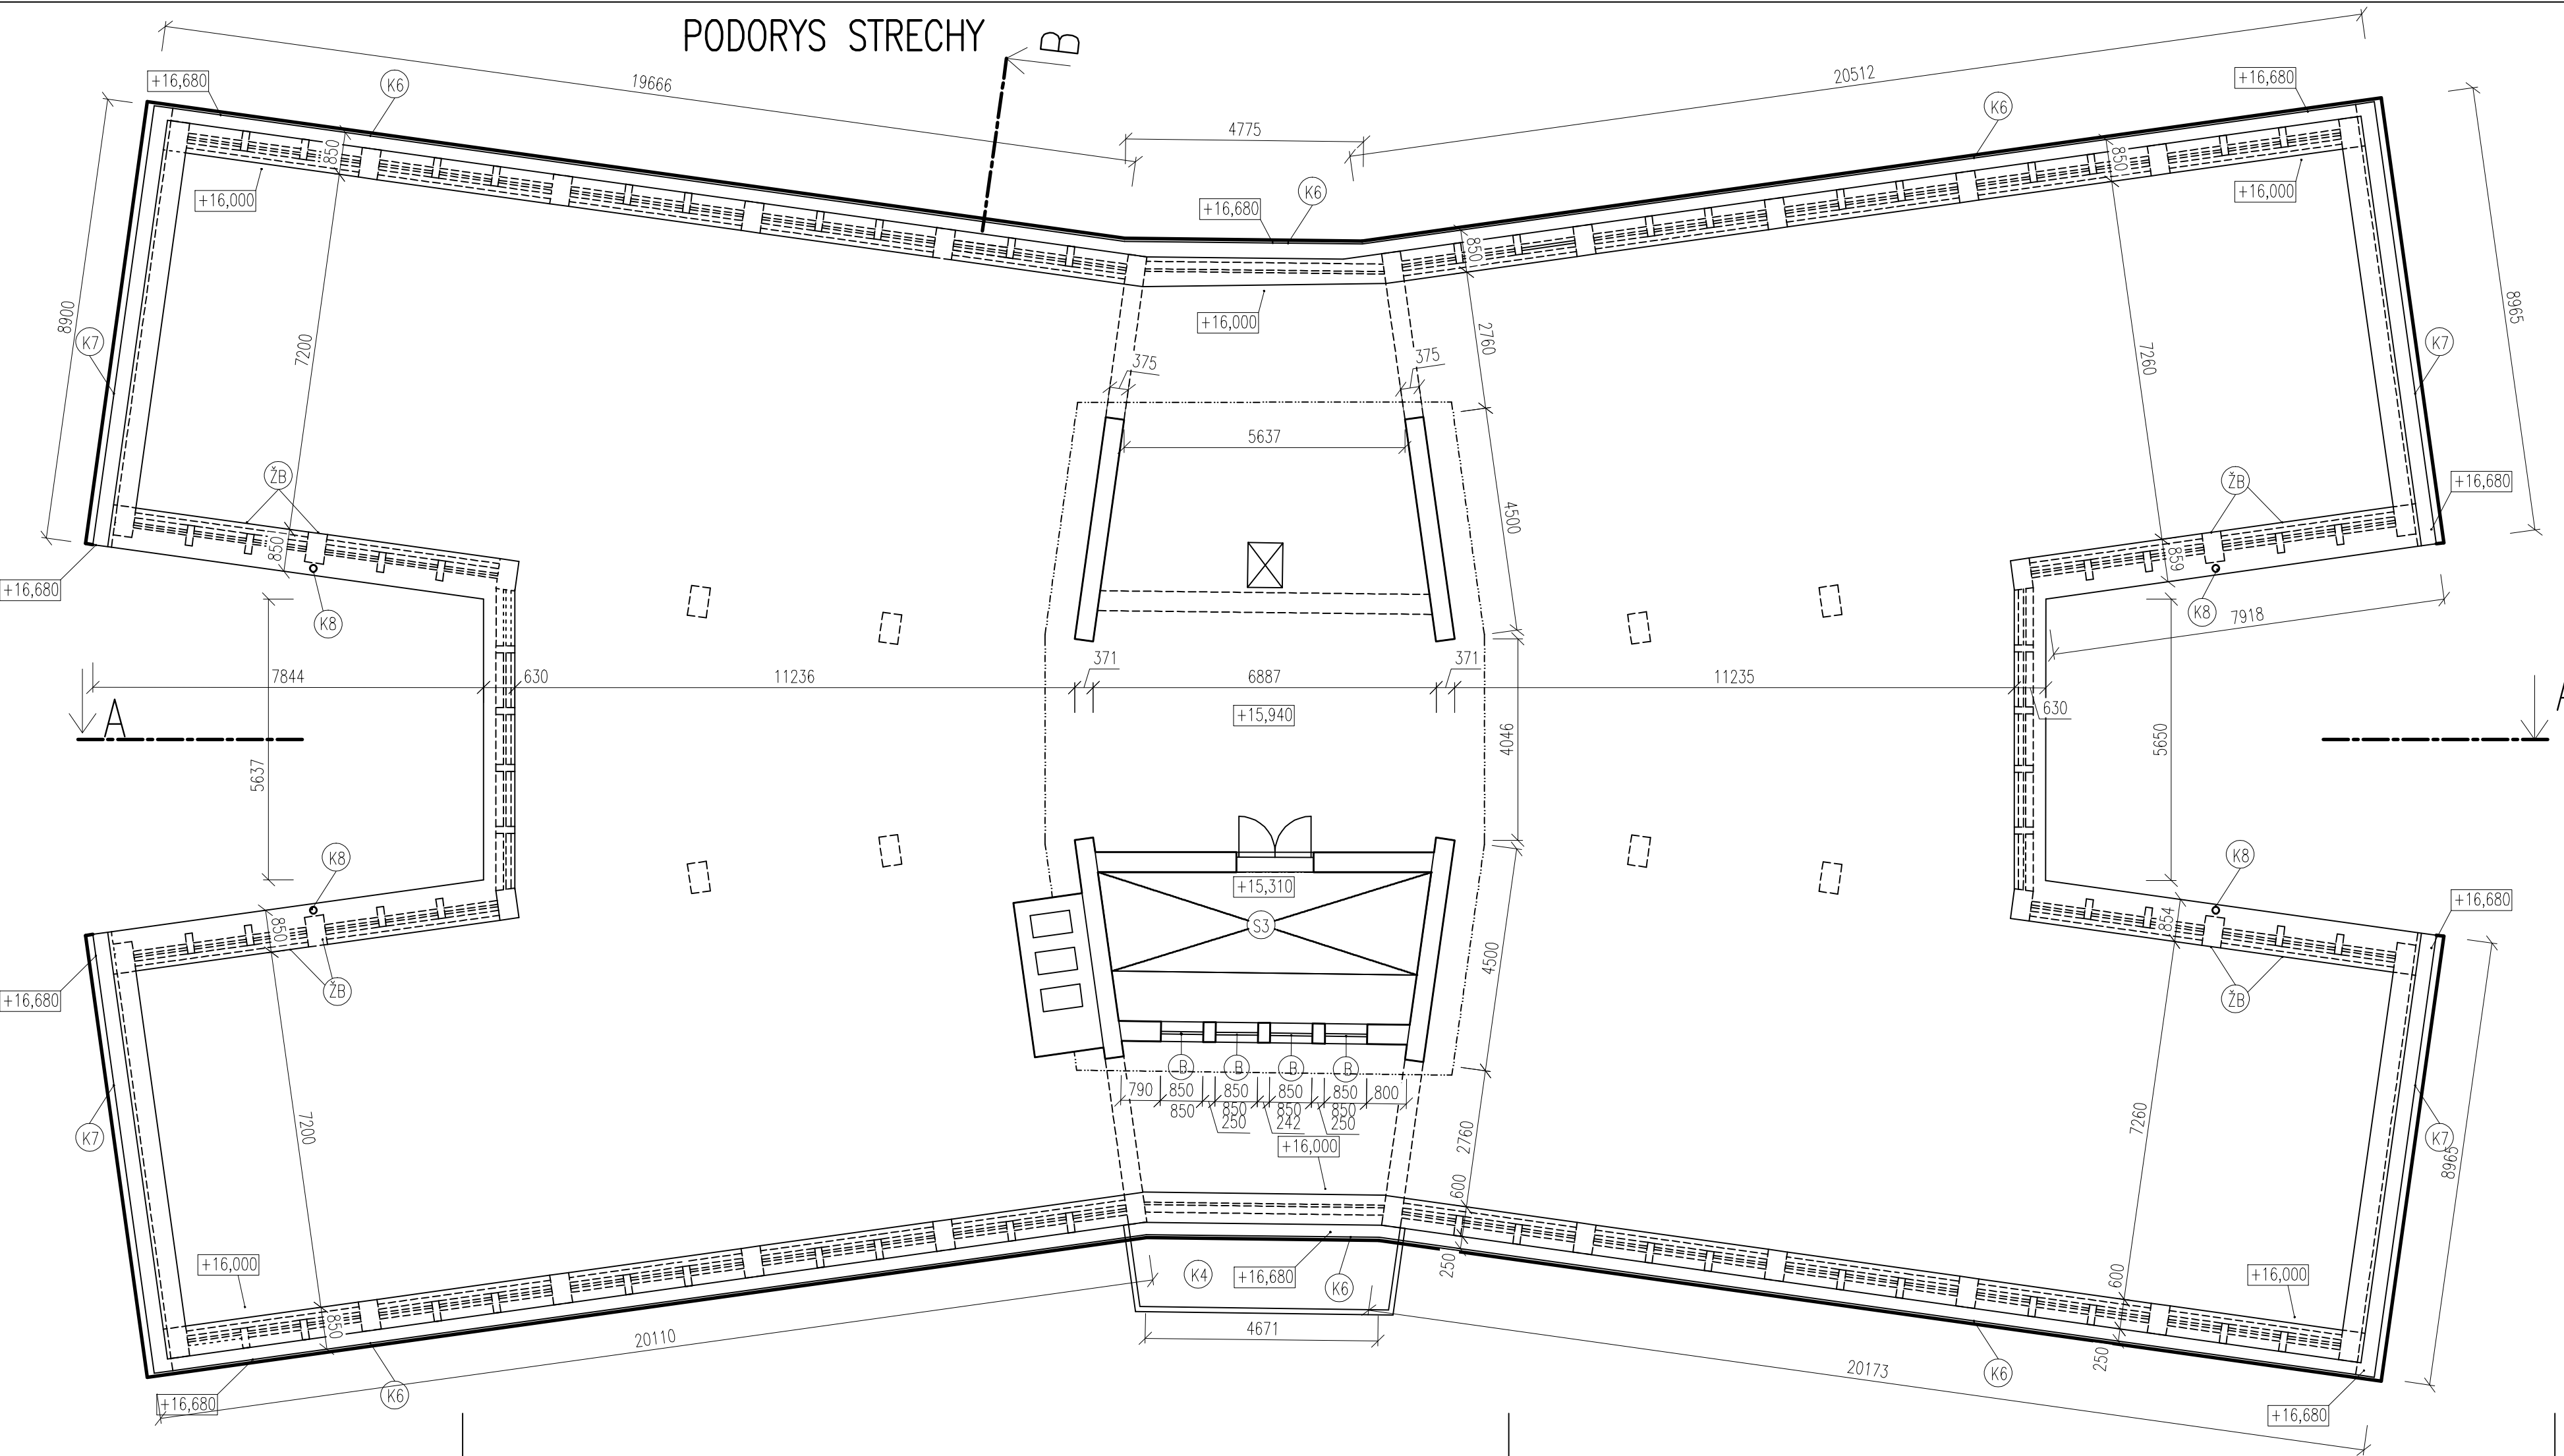


STROJOVNĀ NA STRECHE
-ŽIVIČNĀ KRYTINA –JESTVUJÚCA
-JESTVUJÚCI ŽB STROP STROJOVNE
-PRIESTOR STROJOVNE
-OSB DOSKY NA PERO A DRAŽKU HR.21mm PLOCHA 13m2–NAVRHOVANĀ KONŠTRUKCIA
-TEPELNĀ IZOLÁCIA NOBASIL HR.300mm UKLADANĀ DO DREV. ROŠTU IMPREGNOVANÉHO PLOCHA 13m2–NAVRHOVANĀ KONŠTRUKCIA
-JESTVUJÚCA PODLAHA STROJOVNE NA STRECHE+ JESTVUJÚCI ŽELEZOBETÓNOVÝ STROP

ŽB PRVKY STRECHY
-ŽB PRVKY STRECHY PRI OKAPE OPRAVIŤ A OPATRIŤ OMIETKOU
V ROZSAHU cca 50m2 + NÁTER V CELOM ROZSAHU

NAVRHOVANĀ KONŠTRUKCIA

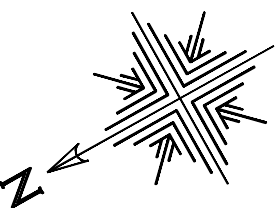

ZODPOVEDNÝ PROJEKTANT	Ing. Janka Solárová	SOLAR-INTEGRA s.r.o <small>rodinné domy , byty , objekty administratívy a výroby</small> Žilina, Hlboká 22, 0903 711 450
VYPRACOVAL	Ing. Janka Solárová	
KONTROLOVAL	Ing. Peter MANČÍK	

HLAVNÝ INŽINIER PROJEKTU	Ing. Peter MANČÍK	
INVESTOR	Žilinský samosprávny kraj, Komenského 48,Žilina parc.č.5413/1	
STAVBA	SOŠ polnohospodárstva a služieb na vidieku, Žilina Stavebné úpravy–zateplenie obvodového plášťa budovy školy a strechy	STUPEŇ REALIZAČNÝ PROJEKT
OBJEKT	SO 01– BUDOVA ŠKOLY	PROFESIA STAVEBNÉ KONŠTRUKCIE
VÝKRES	PŌDORYS STRECHY– NOVÝ STAV	FORMÁT 6 A4
		DÁTUM 05/2015
		REVÍZIA
		MIERKA 1:100
		ARCH.Č. e_412–13
		SK
		Č.VÝKR. 11