



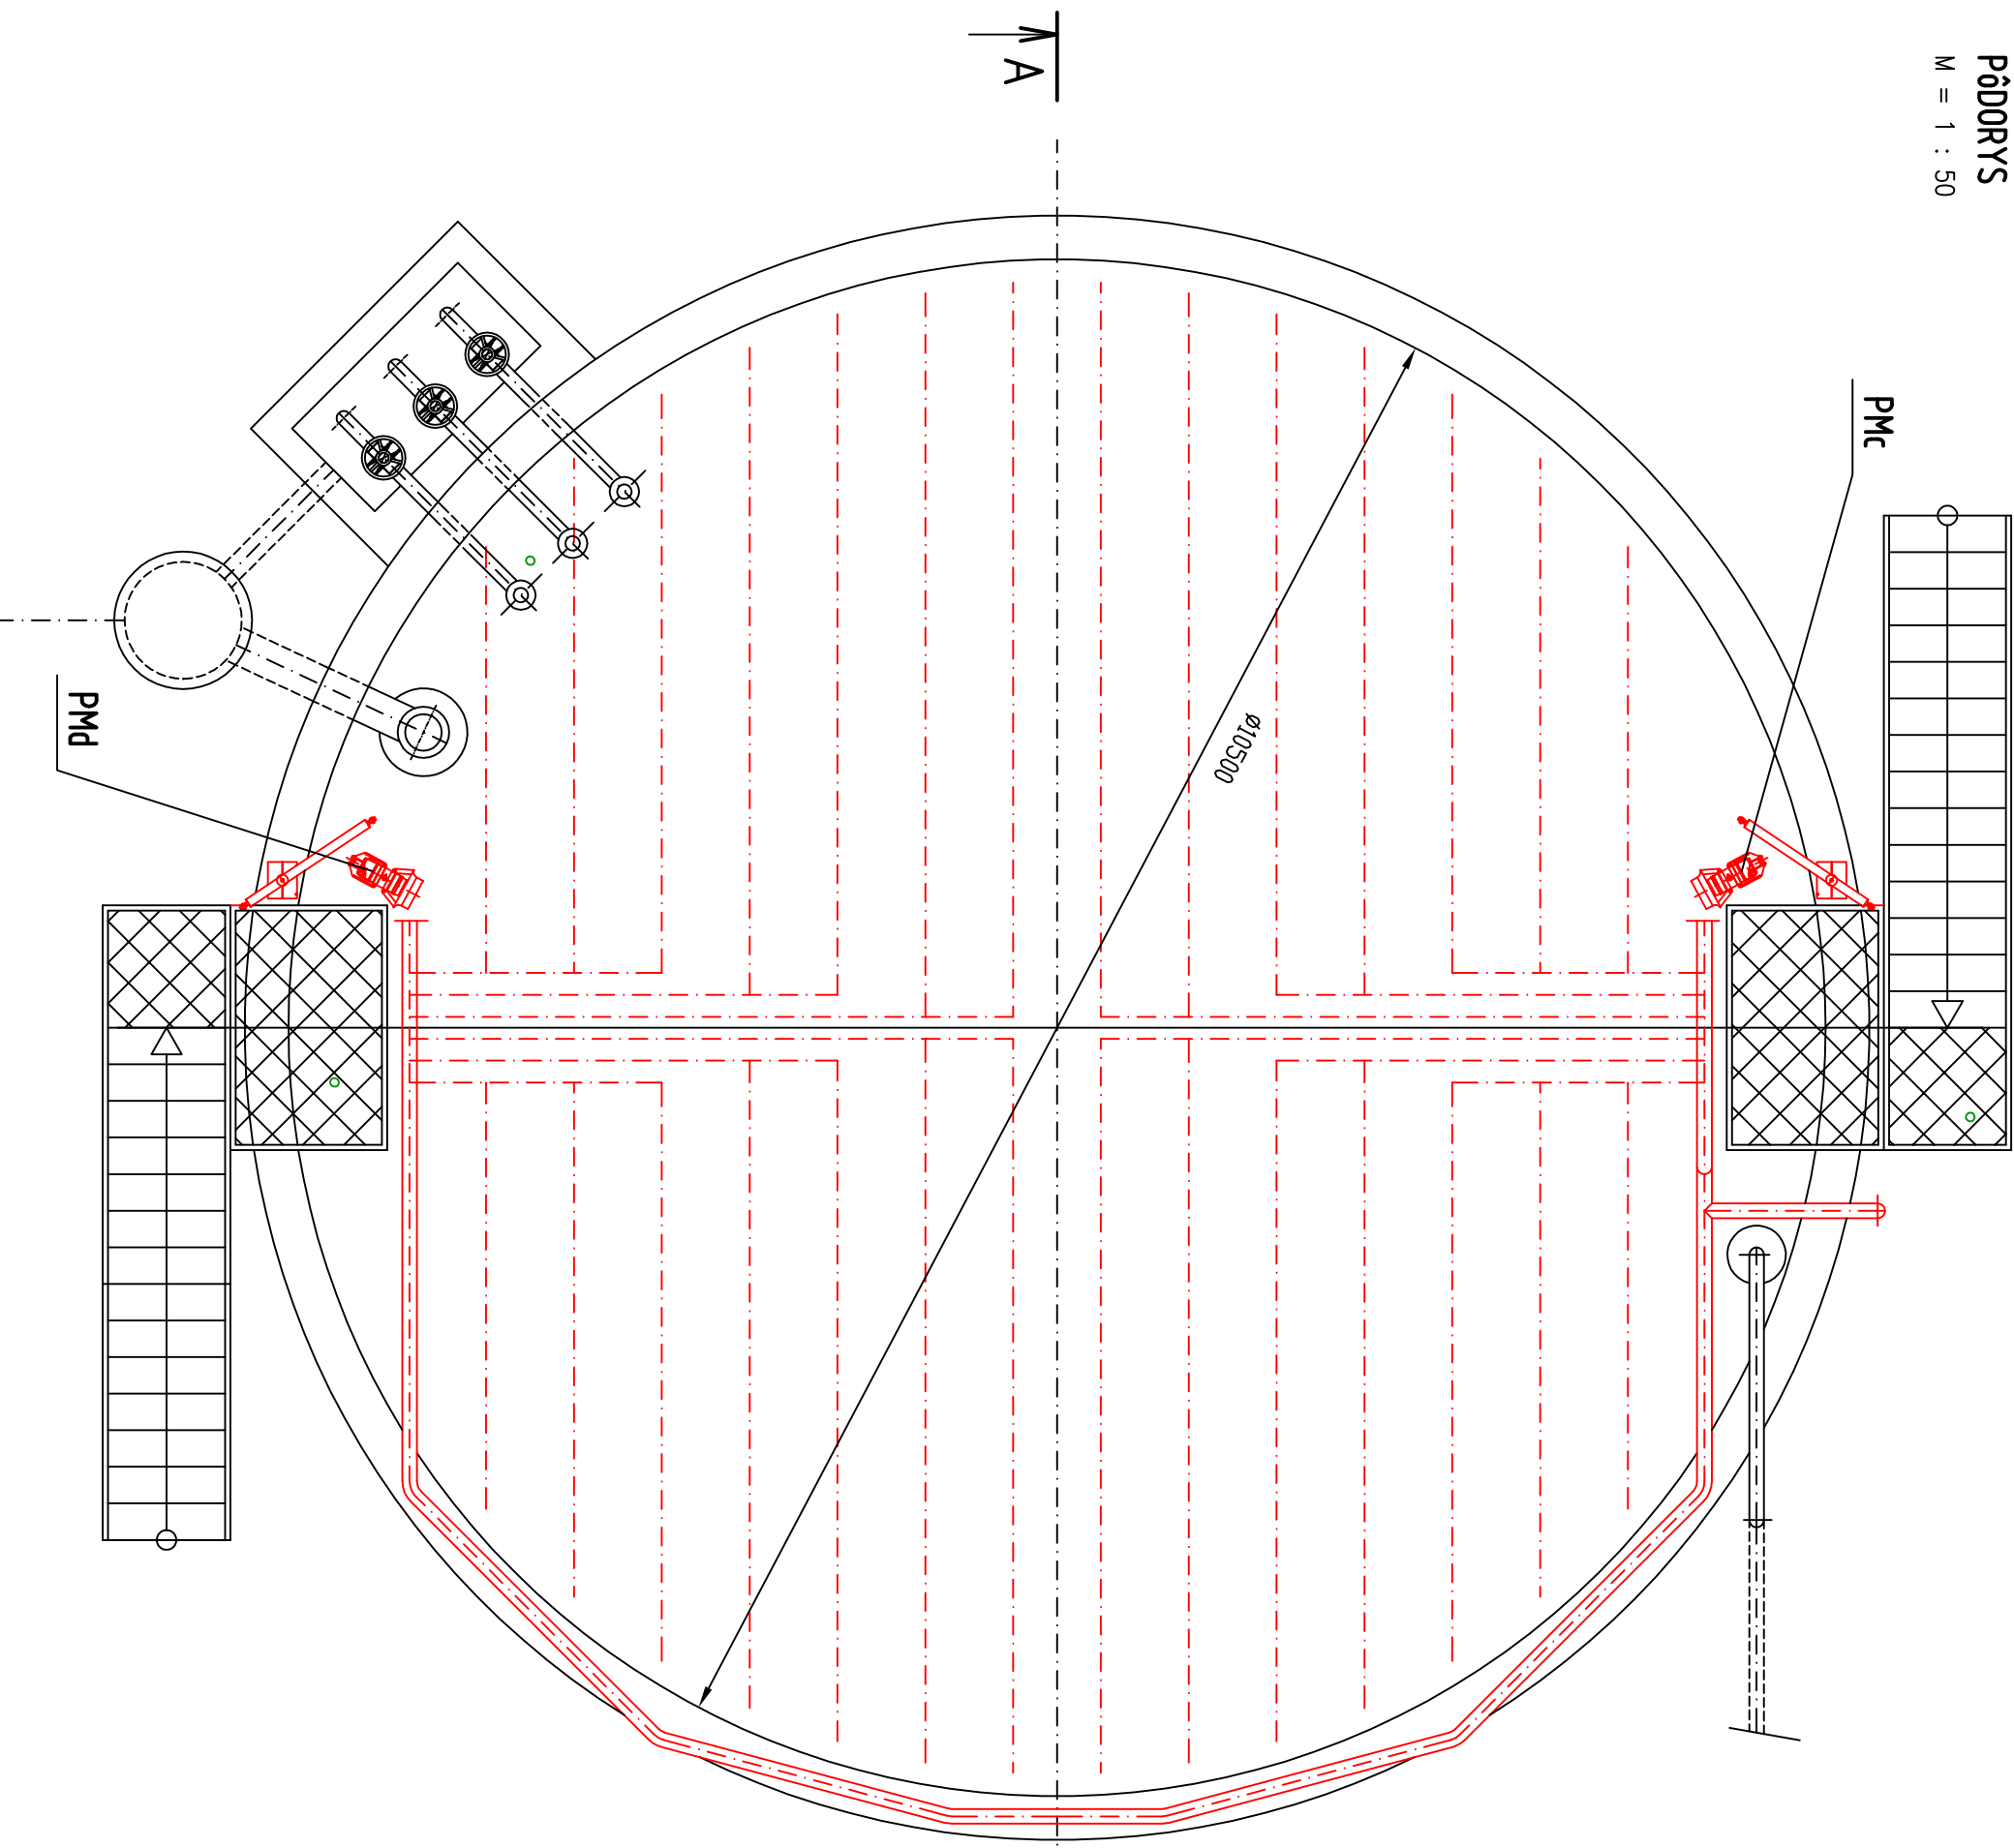

PŮDORYS
M = 1 : 50

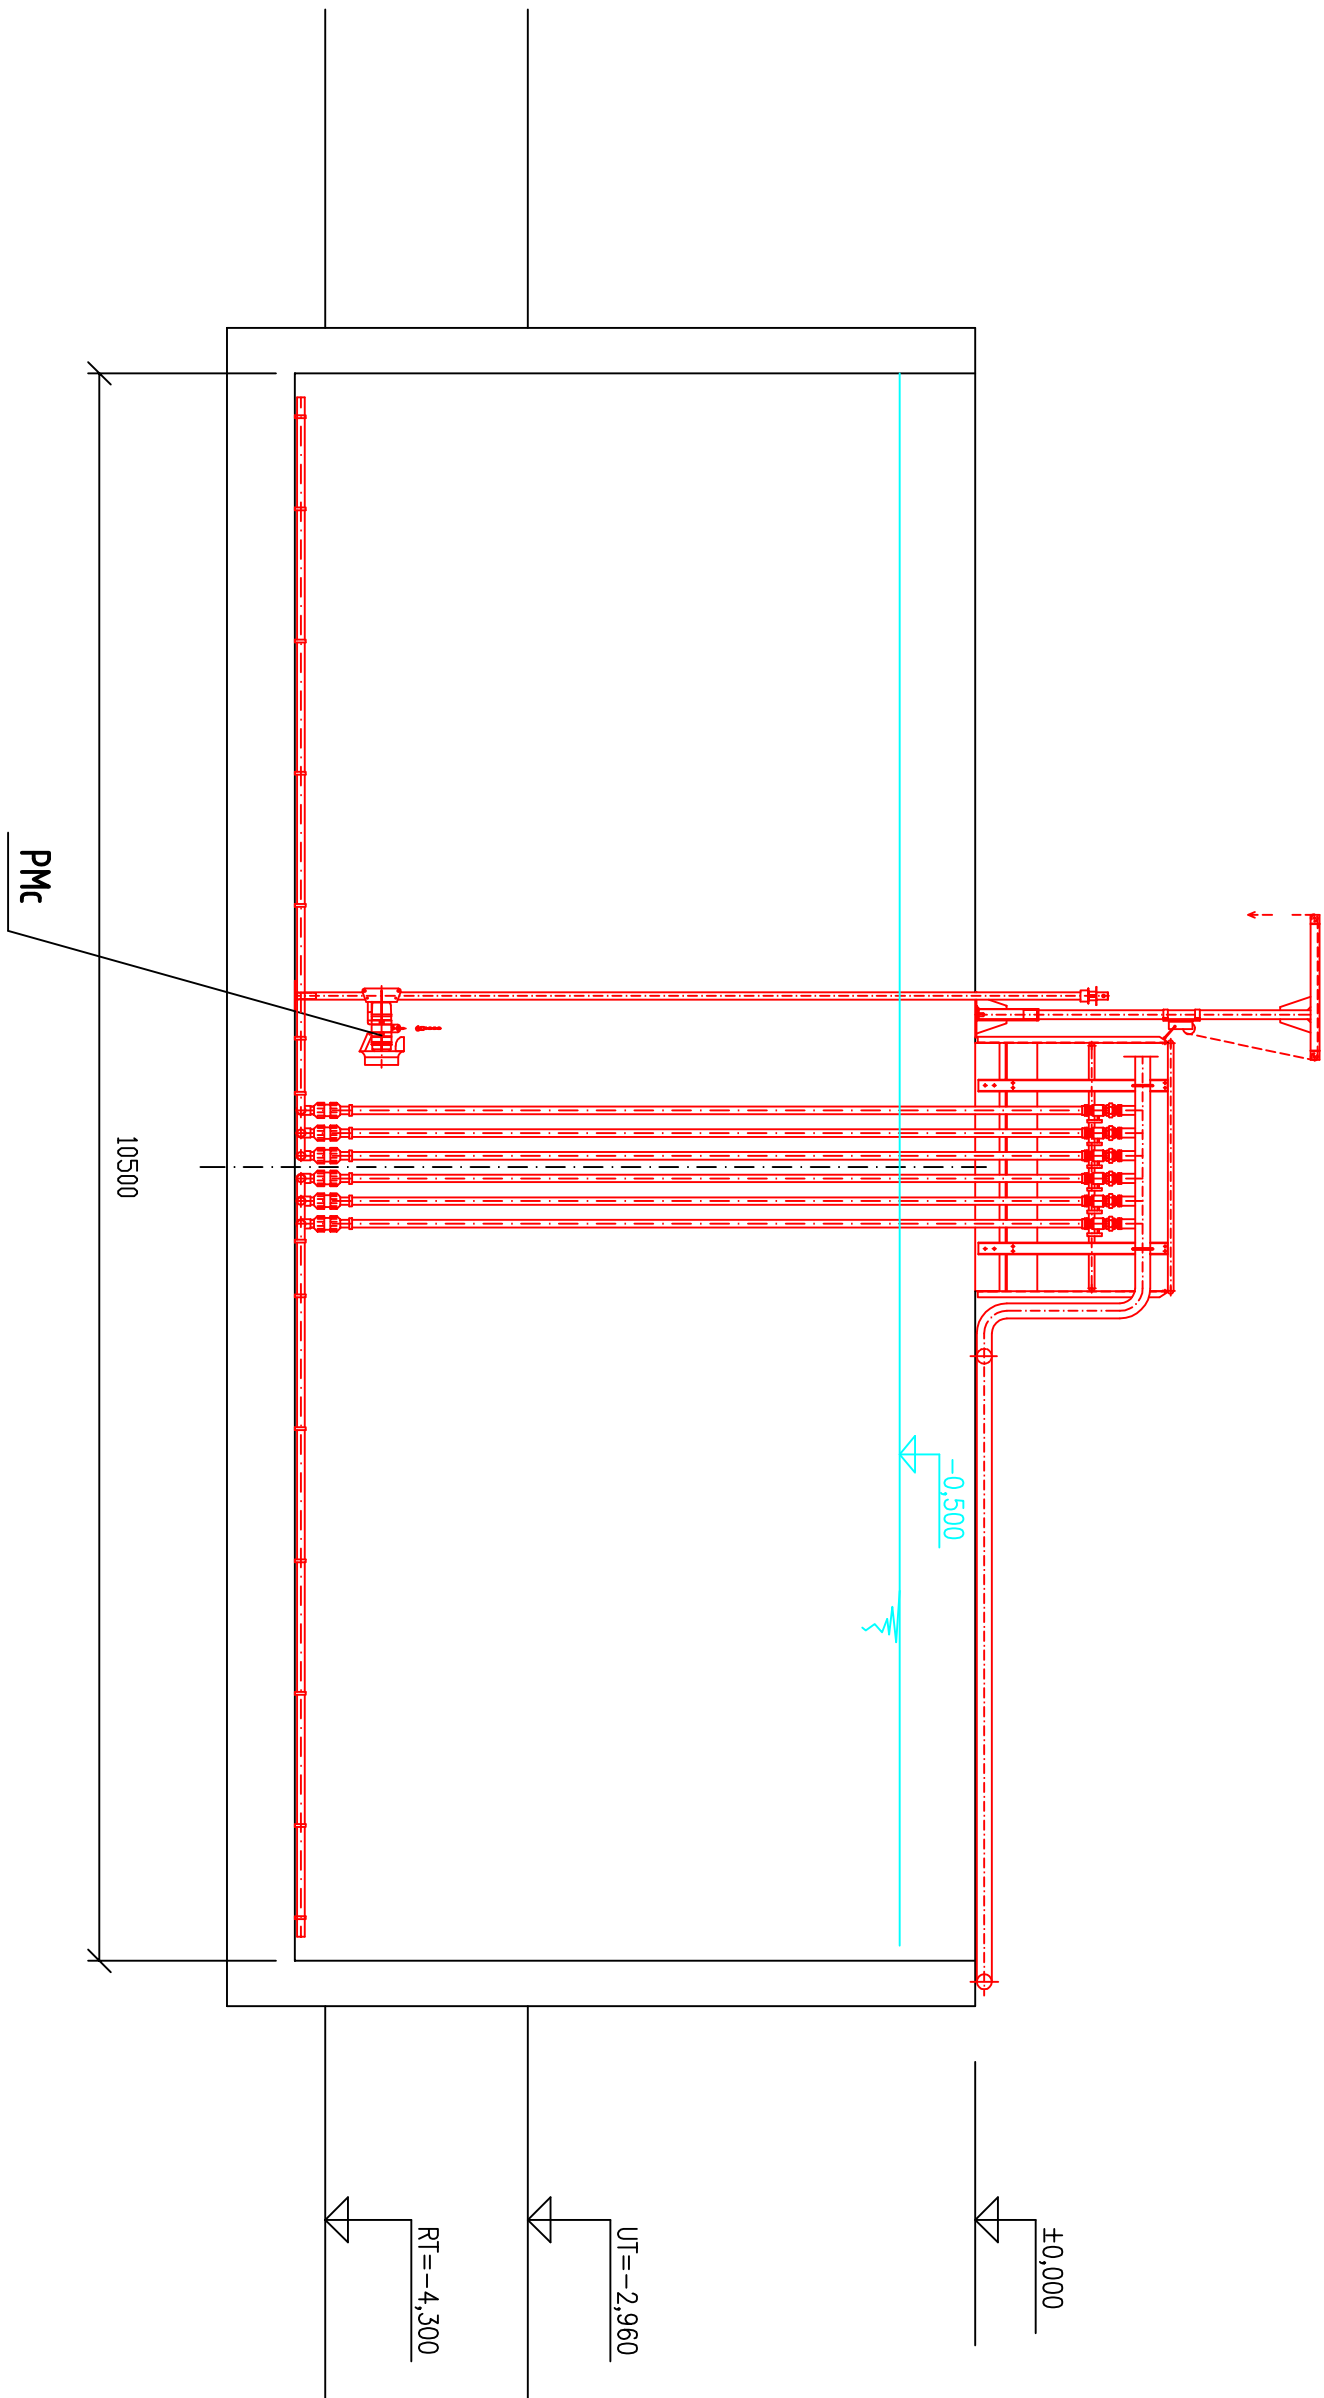

REZ A-A
M = 1 : 50



±0.000 = 437.60

			
Hlavní autor projektu:		Zodpovědný projektant:	
Ing. TKAČOV		Ing. TKAČOV	
Investor:		Vypracoval:	
Středostavenská vodárenská společnost a.s. Banská Bystrica		Ing. TKAČOV	
Etapa projektu:		Měřítko:	
Stavový název/Předmětový název:		Výkres číslo:	
Príloha :		Sada číslo:	
ZÁSOBNIK KALU		G114	