


PÔDORYS

M: 1:100

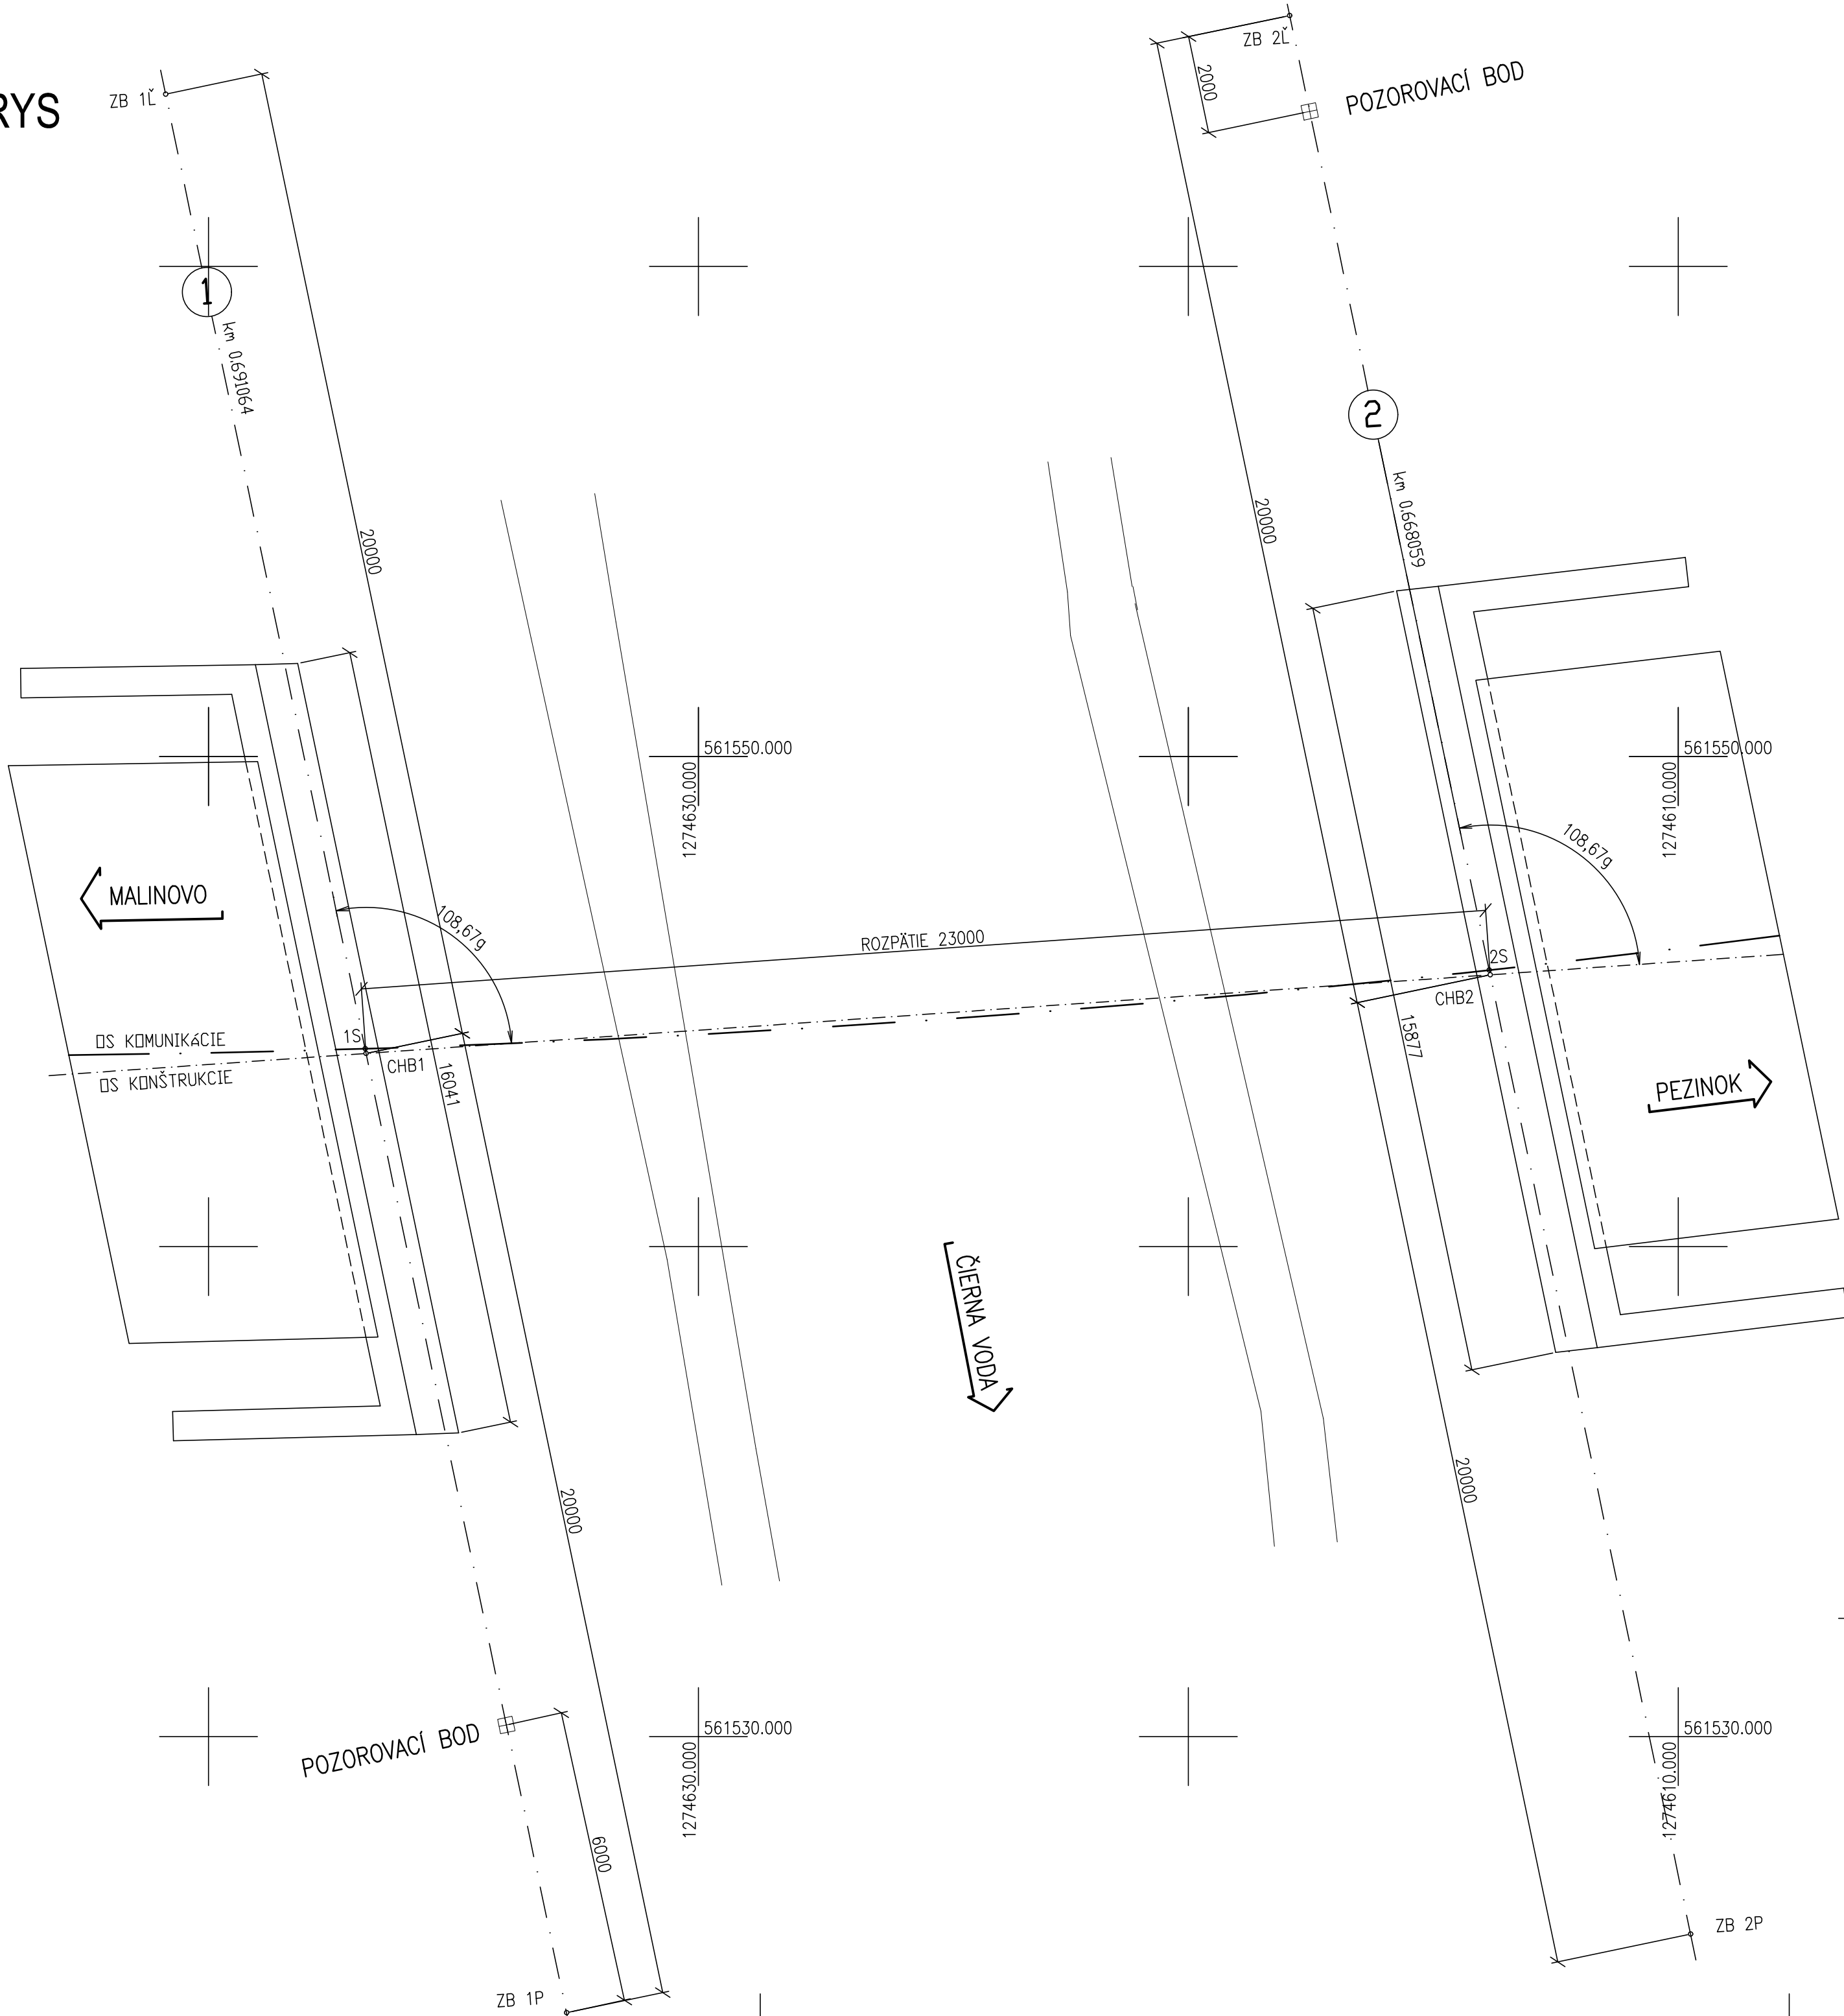

ZAISTOVACIE BODY KRAJNÝCH OPŔ

	BOD	Y[m]	X[m]
OPORA 1	ZB 1Č	561563.517	1274640.876
	1S	561544.036	1274636.805
	ZB 1P	561524.363	1274632.694
OPORA 2	ZB 2Č	561565.122	1274617.933
	2S	561545.640	1274613.861
	ZB 2P	561525.968	1274609.750

CHARAKTERISTICKÉ BODY

BOD	Y[m]	X[m]
CHB1	561543.940	1274636.785
CHB2	561545.545	1274613.842

POZNÁMKA:

REALIZÁCIA VYTÝČOVEJ SIETE BUDE VYKONANÁ PRED ZAHÁJENÍM STAVEBNÝCH PRÁC



ZODPOVEDÁ PREDPISOM
NÁLEŽITOSTAMI A PRESNOSTOU

SÚRADNICE BODOV VYTÝČOVEJ SIETE BUDÚ URČENÉ V ĎALŠOM STUPNI PROJEKTOVEJ DOKUMENTÁCIE

GENERALNÝ PROJEKTANT Ing. Richard BOČKAY	R-PROJECT INVEST s.r.o.	R-PROJECT INVEST projektovanie dopravných stavieb Čiernava 88, 831 09 Bratislava, Slovakia tel.: +421 2 581 446 848 e-mail: r._project@steline.sk
HLAVNÝ INŽINIER PROJEKTU Ing. Michal MOJŽIS		
ZODPOVEDNÝ PROJEKTANT Ing. Richard URBAN		

KATASTRÁLNE OZEMIE : BERNOLÁKOVO

SÚRADNICOVÝ SYSTÉM S – JTSK	VÝŠKOVÝ SYSTÉM Bpv	TRIEDA PRESNOSTI STN 73 0422
VYPRACOVAL Ing. Richard BOČKAY	ZODP. PROJEKTANT Ing. Richard BOČKAY	HL. INŽ. PROJEKTU Ing. Michal MOJŽIS
KONTROLOVAL Ing. Ladislav FIGURA	OKRES (OBVOD) STAVBY SENEC, VÚC Bratislavský samosprávny kraj	
OBJEDINÁVATEĽ NÁRODNÁ DIAĽNIČNÁ SPOLOČNOSŤ,a.s.,Mlynské Nivy 45, 821 09 Bratislava		

STAVBA : DIAĽNICA D1 BRATISLAVA - TRNAVA KRIŽOVATKA TRIBLAVINA	OBJEKT :SO 202-00 MOST NA CESTE MZ 12/50, F.T.B2, NAD TOKOM ČIERNA VODA
--	---

VYTÝČOVACÍ VÝKRES

D.
SO 202-00

BOČKAY – FIGURA	STUPEŇ DSP	FORMÁT 8 A4
Projektová a inžinierska kancelária 831 06 Bratislava, Závadská 12	DATUM 2.2012	Č. ZAKAZKY RPI-09-06/12
	MIERKA 1:100	Č. ARCH. RPI-09-06/12
	Č. VÝKRESU 3	Č. SPRÁVY