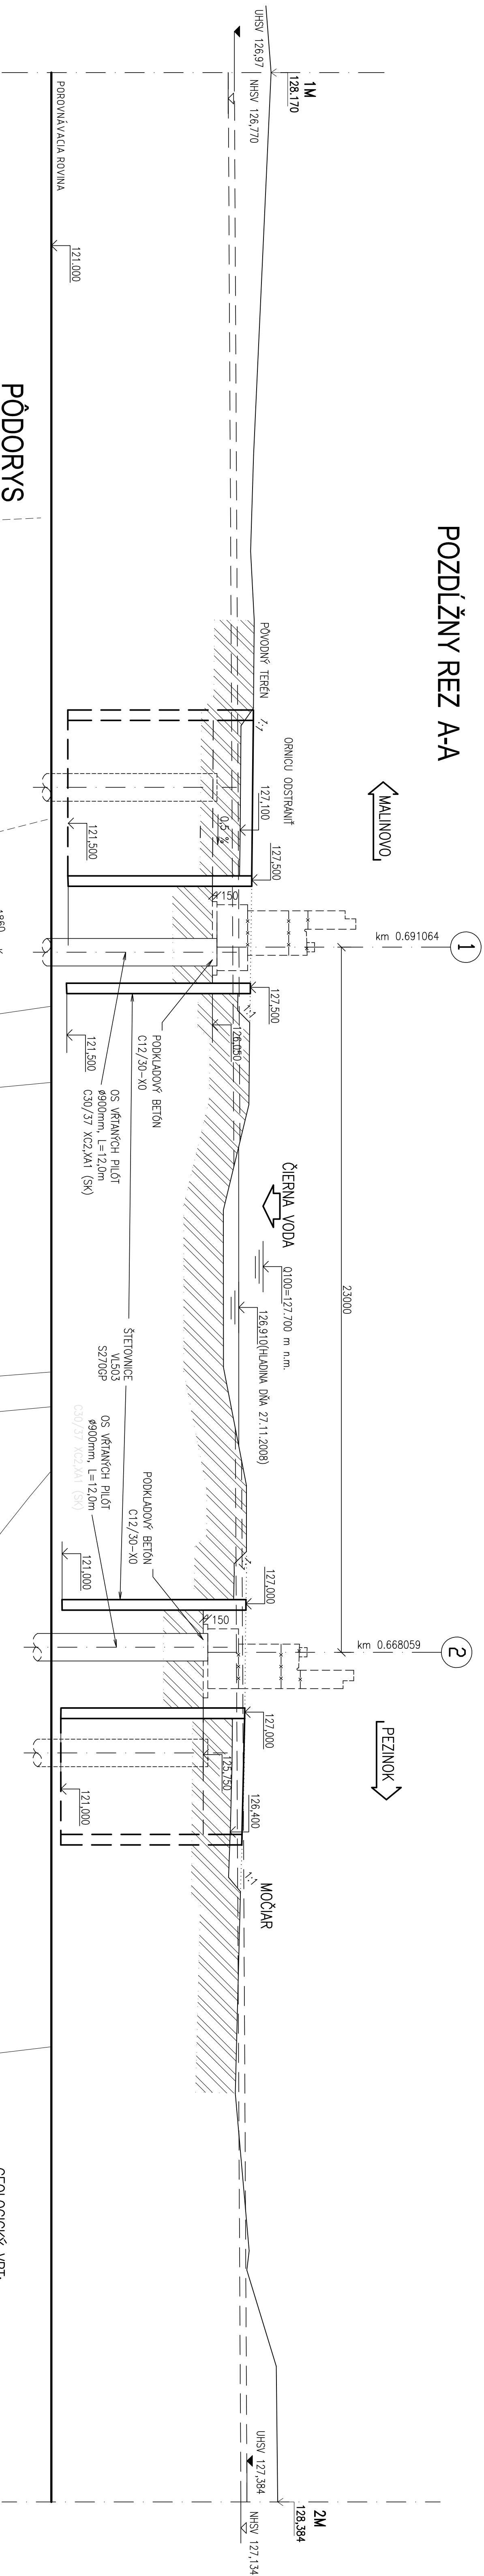


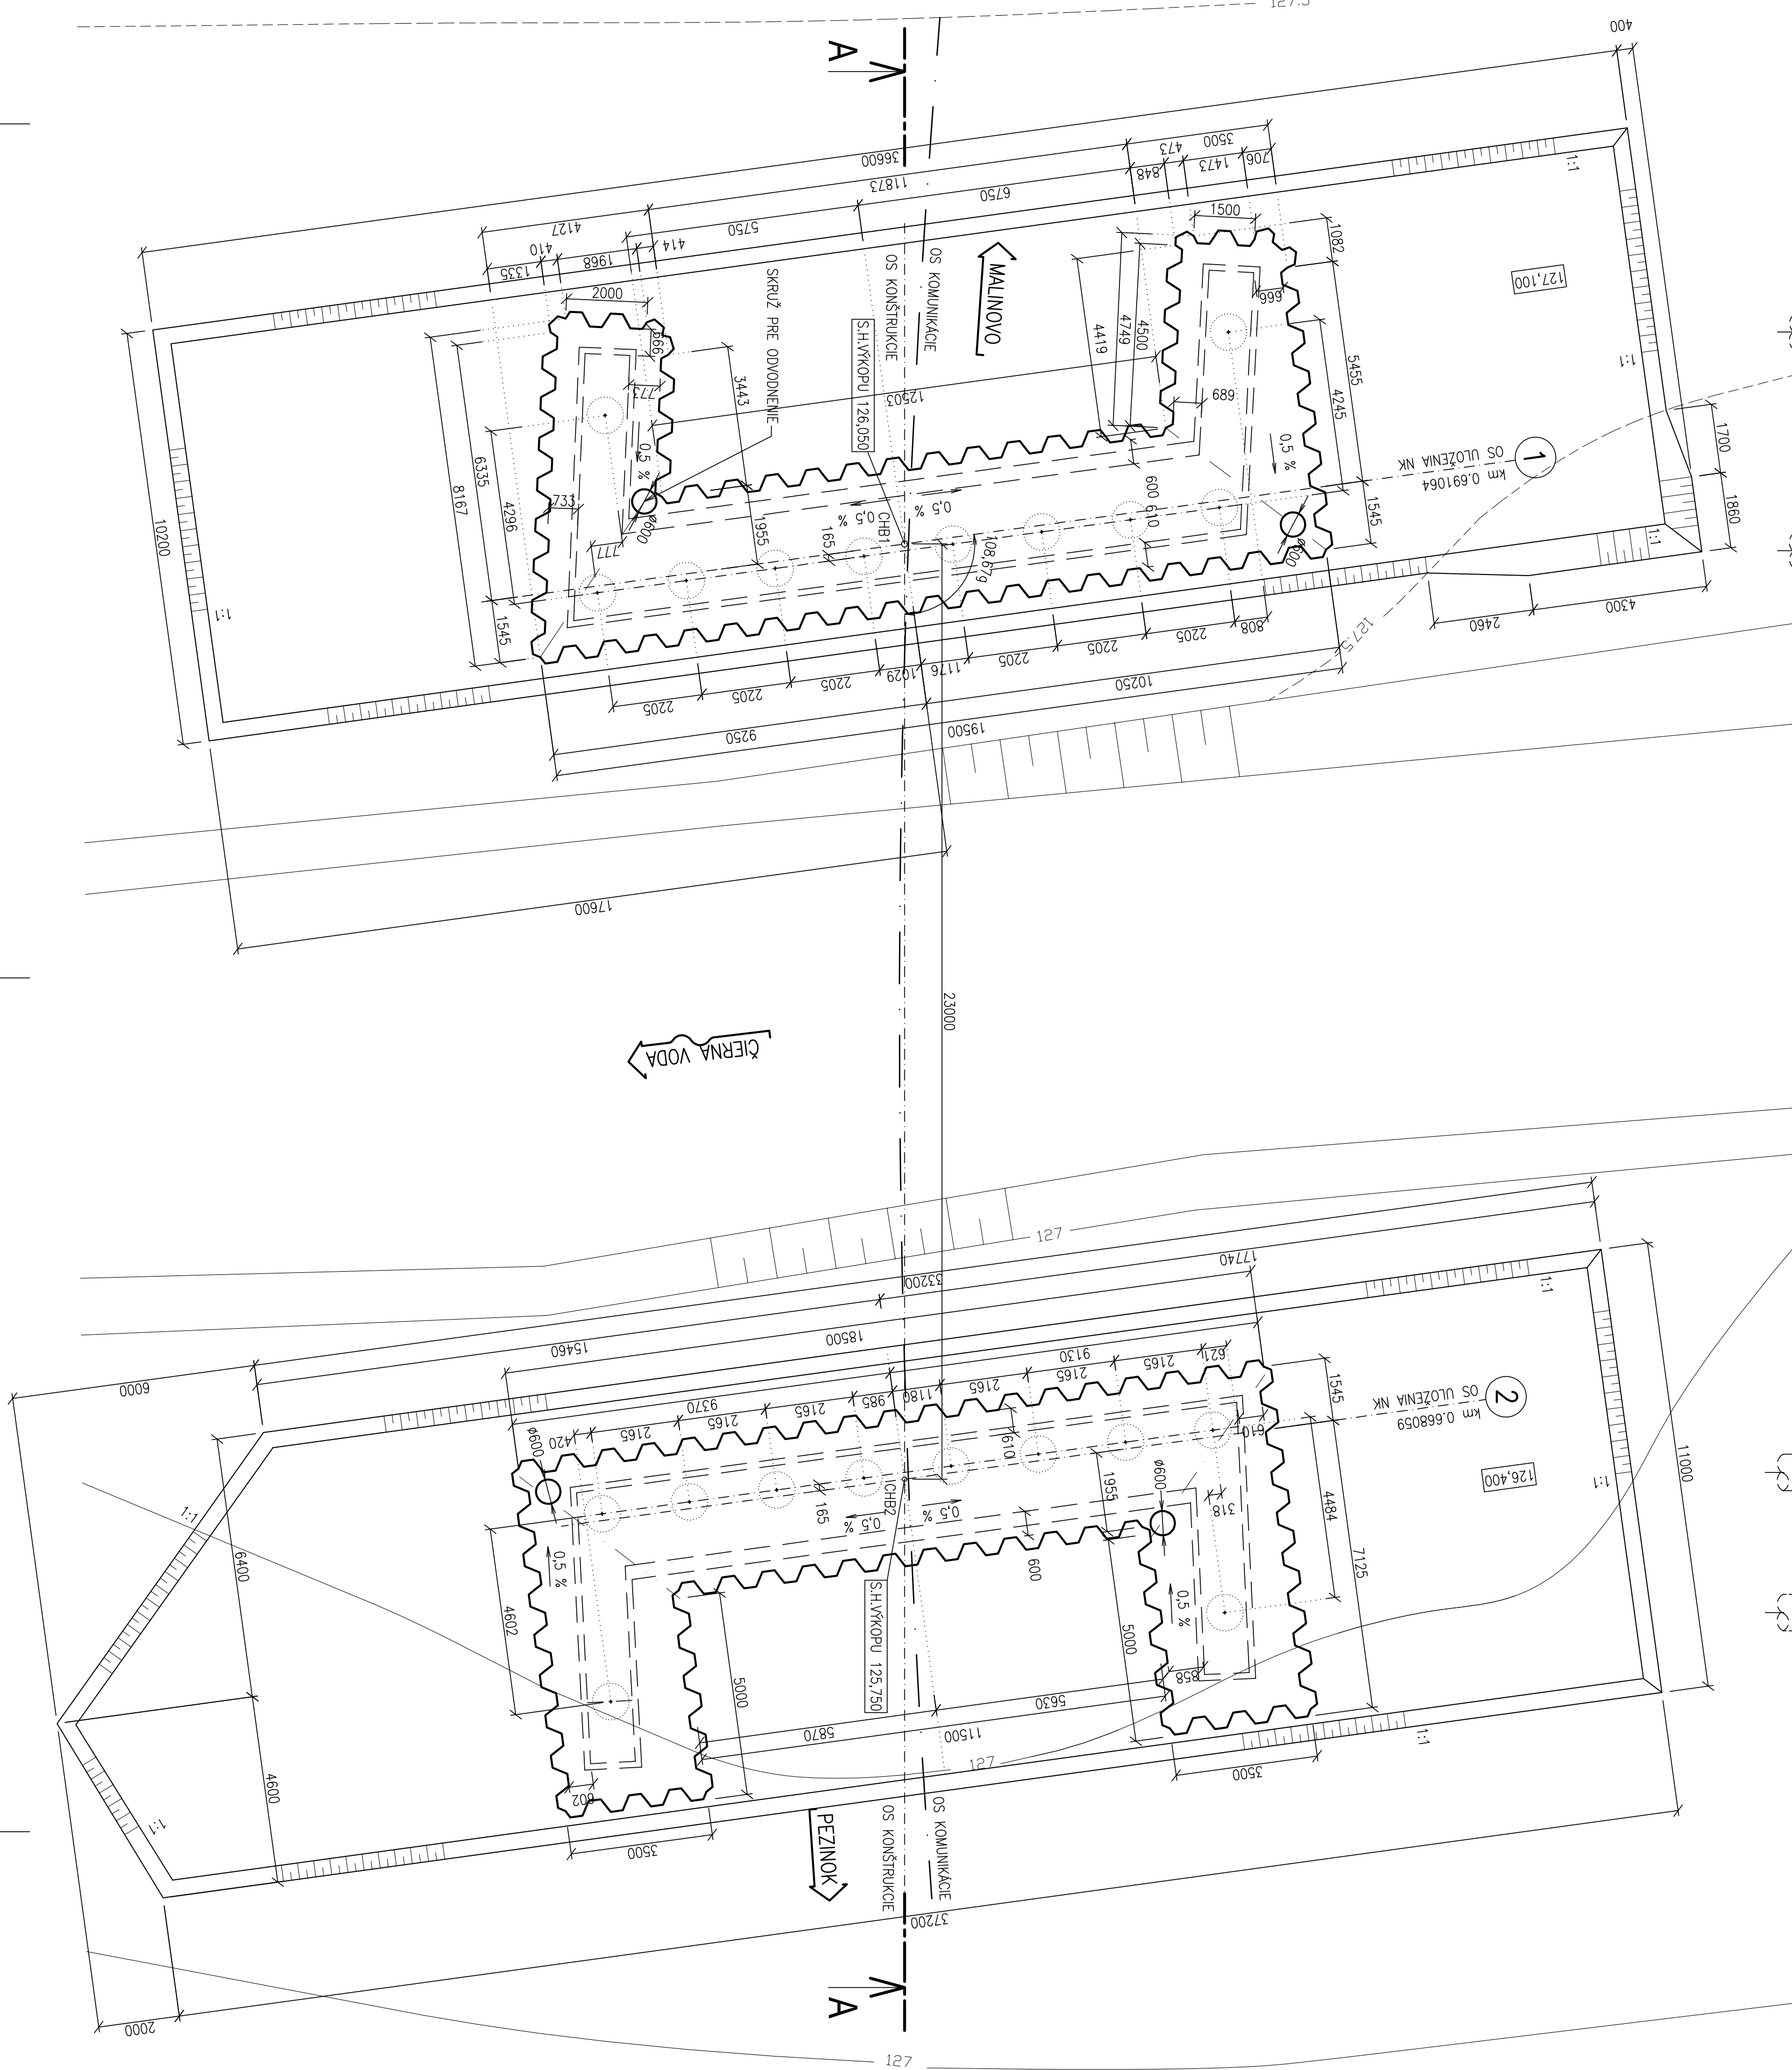
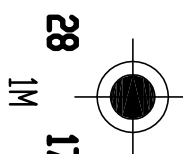
POZDÍŽNY REZ A-A



PÔDORYS

GEOLOGICKÝ VRT:



Hĺbkovina podzemnej vody všose vŕtania nariadenú: 1,40 m p.p.
ustúpenú: 1,20 m p.p.

[illegible]

GEOLOGICKÝ VRT:

Hĺadino podzemnej vody včase vŕtania naražený: 1,20 m p.t.
ustálený: 1,00 m p.t.

[illegible]

GENERALNY PROJEKTANT	R-PROJECT INVEST S.R.O.
Hlavný inžinier projektu Ing. Michal Muziš	
ZODPOVEDNÝ PROJEKTANT	

R-project invest

ROZVOJOVÁ A SOCIÁLNA
FIRMA
S R. O.
Košice - Staré mesto, Slovensko
IČO: 462 180 468
e-mail: C.projekt@rproject.sk

[illegible]