

701-00 Preložka VTL plynovodu DN 100


preložka v km 16,991 diaľnice D1

dimenzia : DN100/PN40


dĺžka : ~166,07m

PRIEČNY REZ KOMUNIKÁCIU

V STANIČENÍ - KM 3.375646

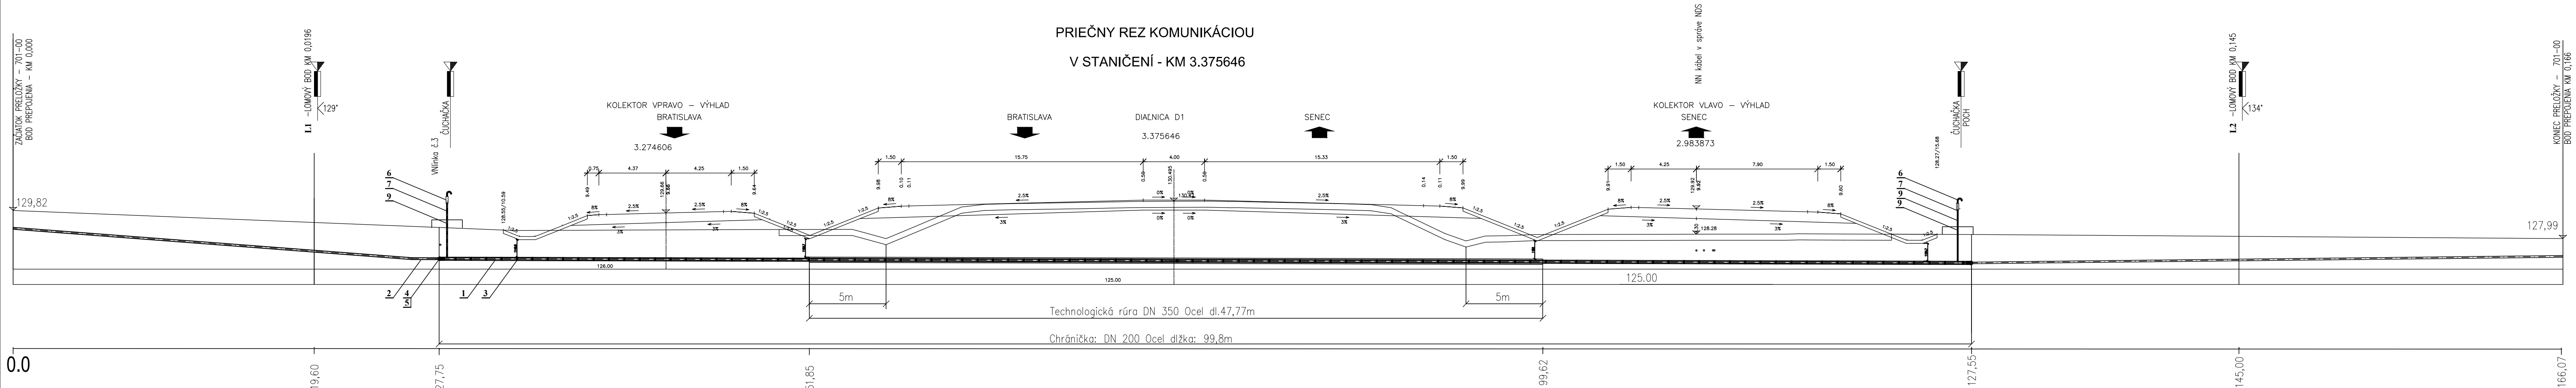

VZOROVÝ PRIEČNY REZ ULOŽENIA POTRUBIA
PLYNOVÉ POTRUBIE Z OCELE

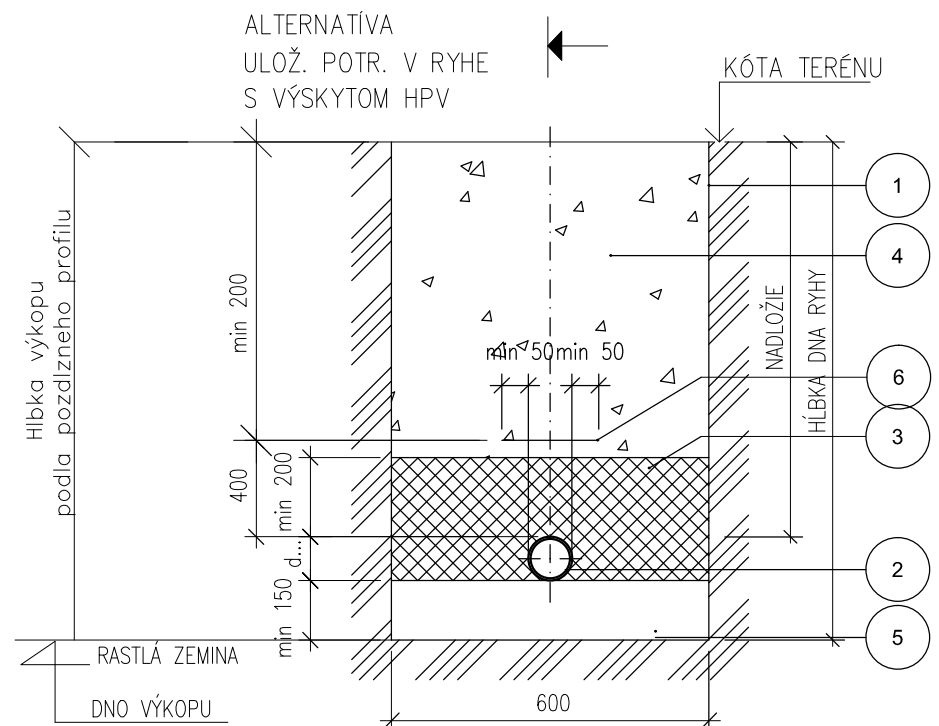

Legenda

Označenie:	Popis:
1	Zvislá stena ryhy pažená pod? a h?bky ryhy a typu zeminy
2	VTL plynovod DN 100, PN40
3	Obsyp potrubia
4	Zásyp ryhy
5	Zhutnený podsyp potrubia pieskom o veľkosti zrna 0 až 1,0 mm, podsyp pieskom rovnomerne zhutniť a vyrovnať po celej dĺžke
6	Žltá signalizačná fólia z PVC na plyn

Legenda	
Označenie:	Popis:
1	Chránička: DN 200 Ocel dĺžka: 99,8m
2	VTL plynovod DN 100 PN 40
3	RACI typu B 100/200
4	MANŽETA GAWAPLAST model KG 100x200
5	SŤAHOVACIA PÁSKA
6	TABUĽKA S OZNAČENÍM : ČUČAČKA
7	OCELOVÁ RÚRA STN 42 57 15 AK.MAT. 11
8	PREPOJOVACÍ OBJEKT PO-CH TYP DBR
9	BETÓNOVÁ SKRUŽ VYPLNENÁ ŠTRKOM D=1mm
- ZÁKLADNÝ OCHRANNÝ NÁTER S 2000	
- PLYN, ORANŽOVO - ČIERNE PRUHY /ORANŽ ě.7550/ ŠÍRKY 200mm	
- VÁHA PODĽA OBRÁZKU cca 95kg	
- TABUĽKA S OZNAČENÍM : - LOWOVÝ BOD	

GENERÁLNY PROJEKTANT	R-PROJECT INVEST s.r.o.	R-PROJECT s.r.o. projektovanie dopravných stavieb Pečovanská 27, 851 01 Bratislava tel.: +421 2 555 66 489 e-mail: office@r-project.sk
HLAVNÝ INŽINIER PROJEKTU	Ing. Michal MOJŽIŠ	
HLAVNÝ KOORDINÁTOR	Ing. Richard URBAN	

VYPRACOVAL Ing. Zuzana Nottná	ZODP. PROJEKTANT Ing. Zuzana Nottná	HL. INŽ. PROJEKTU Ing. Michal MOJŽIŠ	ZUNOPLYN, s.r.o. Trnavská cesta 74 B 821 02 Bratislava mail : zuzana.nottna@internet.sk	
KONTROLOVAL Ing. Michal MOJŽIŠ	OKRES (OBVOD) STAVBY SENEC, VÚC Bratislavský samosprávny kraj			
OBJEDNÁVATEĽ NÁRODNÁ DIAĽNIČNÁ SPOLOČNOSŤ, a.s., Mlynské Nivy 45, 821 09 Bratislava				
STAVBA : DIAĽNICA D1 BRATISLAVA - TRNAVA KRIŽOVATKA TRIBLAVINA			STUPEŇ DSP	FORMÁT 5x44
			DÁTUM 11.2011	Č. ZÁKAZKY RPI-09-06/12
OBJEKT : PRELOŽKA VTL PLYNOVODU DN 100 V KM 3,375 DIAĽNICE D1			MIERKA 1:200	Č. ARCH. RPI-09-06/12
			Č. VÝKRESU 3	
PRIEČNY REZ KOMUNIKÁCIU				

D.
701-00