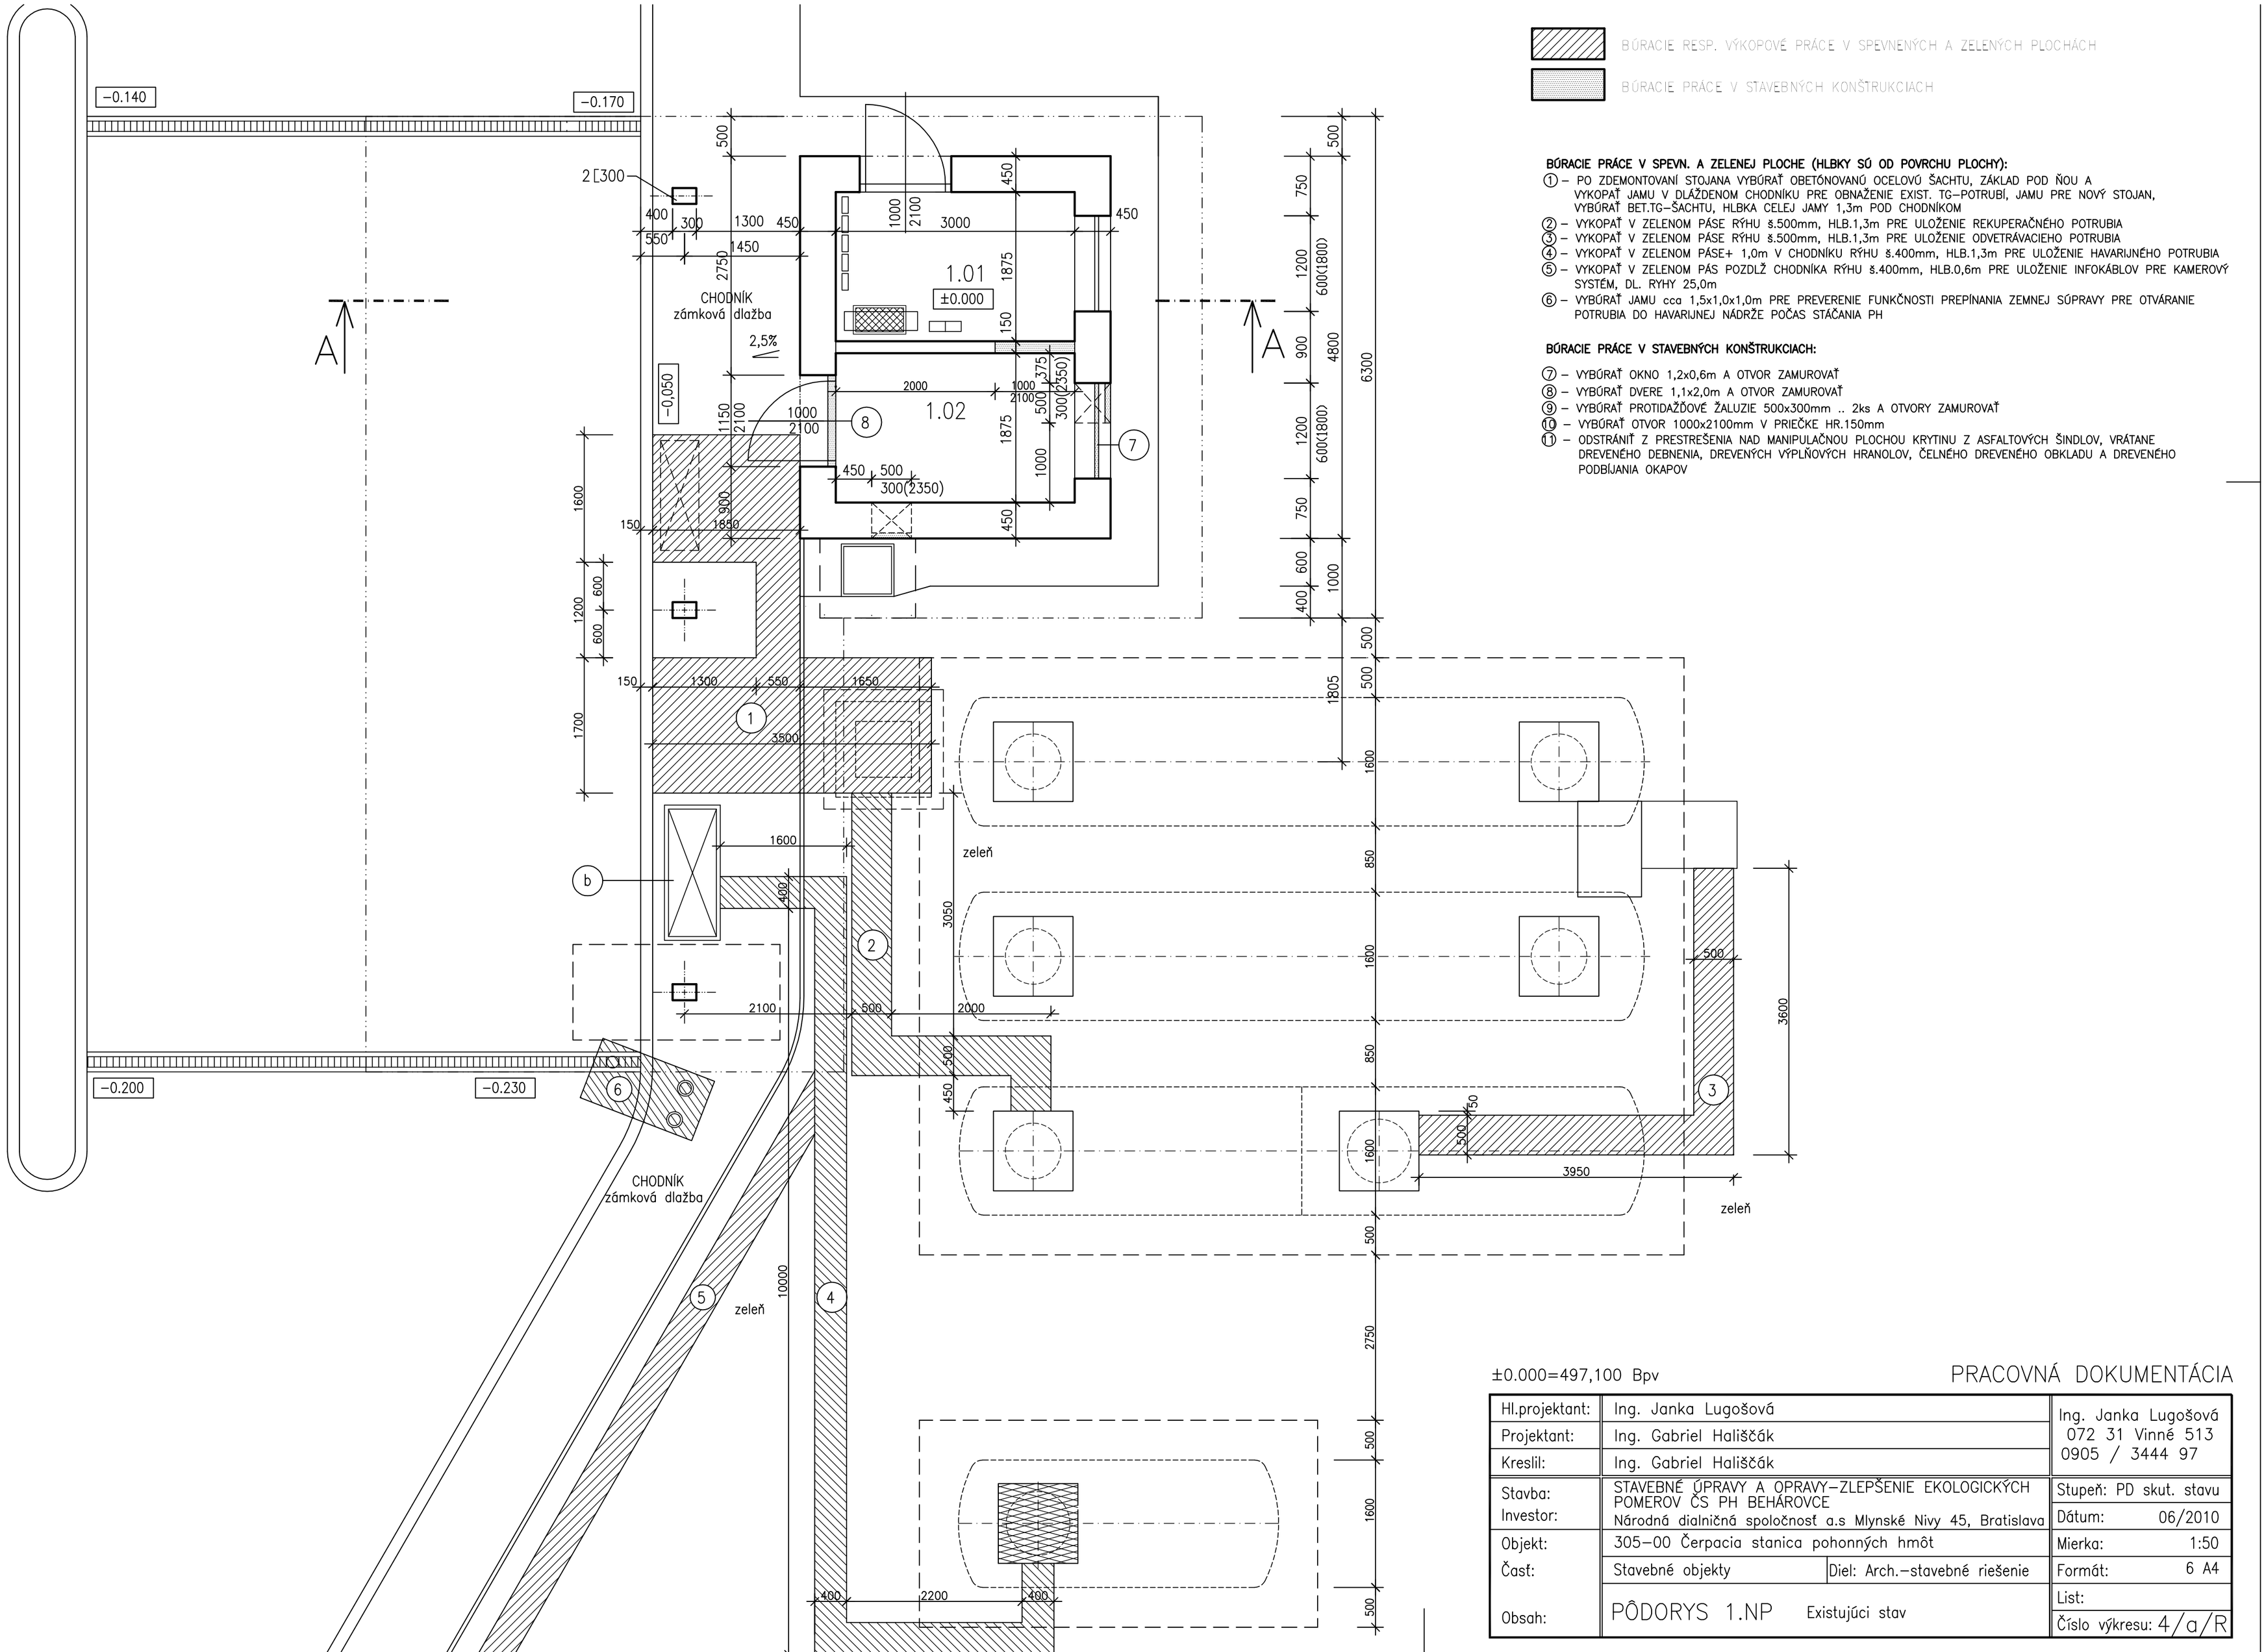


±0.000=497,100 Bpv

PRACOVNÁ DOKUMENTÁCIA

| | | | |
|---|---|---|---|
| Hl.projektant: | Ing. Janka Lugošová | | Ing. Janka Lugošová<br>072 31 Vinné 513<br>0905 / 3444 97 |
| Projektant: | Ing. Gabriel Hališčák | | |
| Kreslil: | Ing. Gabriel Hališčák | | |
| Stavba:<br>Investor: | STAVEBNÉ ÚPRAVY A OPRAVY–ZLEPŠENIE EKOLOGICKÝCH POMEROV ČS PH BEHÁROVCE<br>Národná dialničná spoločnosť a.s Mlynské Nivy 45, Bratislava | | Stupeň: PD skut. stavu<br>Dátum: 06/2010 |
| Objekt: | 305–00 Čerpacia stanica pohonných hmôt | | Mierka: 1:50 |
| Časť: | Stavebné objekty | Diel: Arch.–stavebné riešenie | Formát: 6 A4 |
| Obsah: | PÔDORYS 1.NP Existujúci stav | | List:<br>Číslo výkresu: 4/a/R |