

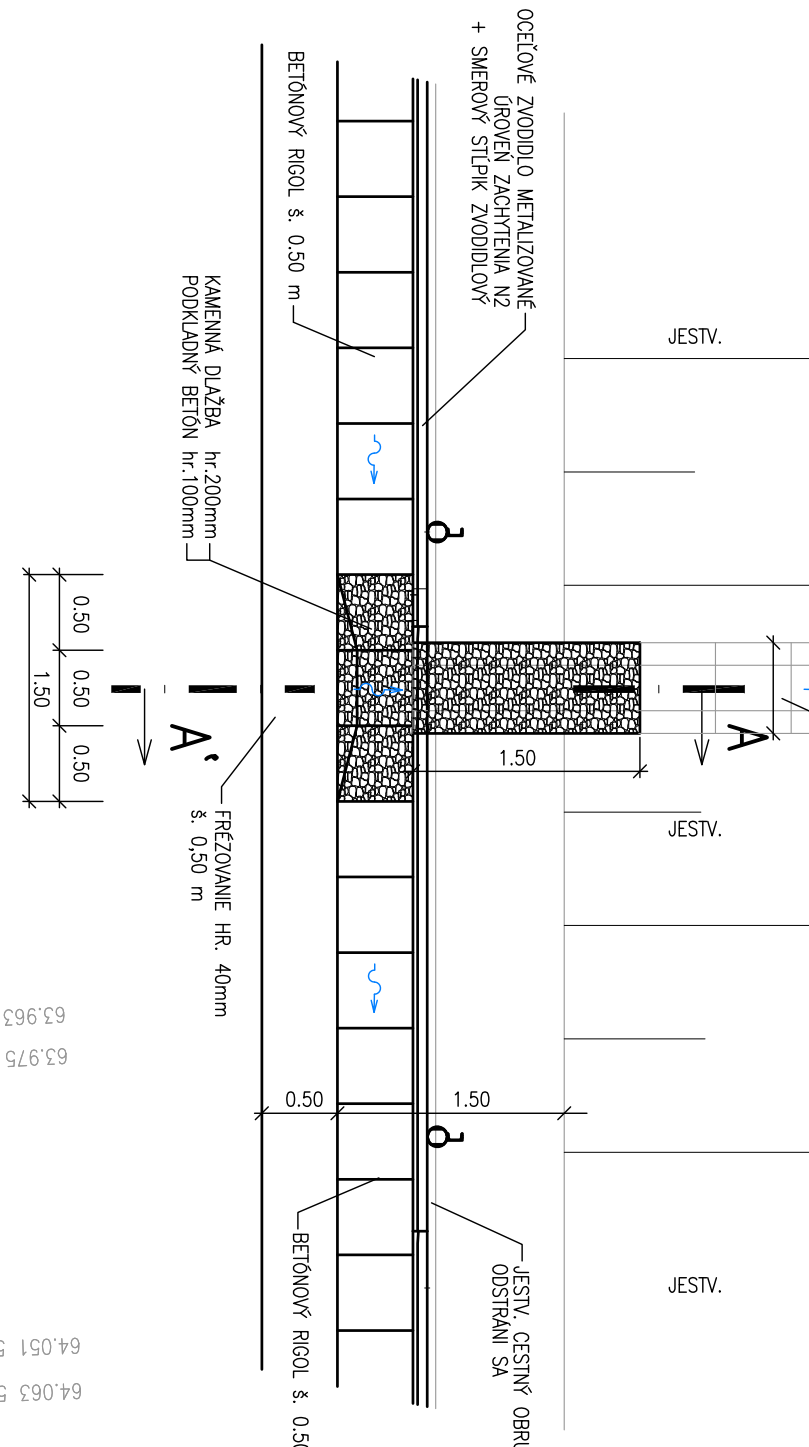



ETAL UPRAVY RIGOLA V KM 63,340 – 64,675 VLAVO
KM 63,340 – 64,675 VPRAVO
ODPORYS
1:50

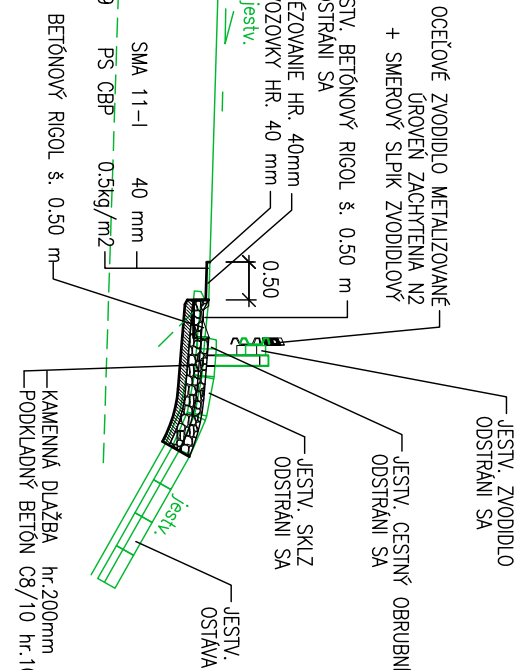

$\frac{Z}{1:100} A - A$

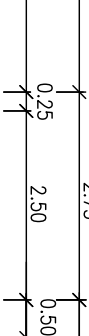

- LEGENDA SYMBOLOV:**
- | | |
|-----------|-------------------------------|
| $\M | STRIBNÝ VŮST |
| $\26 | KANALIZAČNÁ ŠACHTA |
| ∇ | ULOV VŮST |
| — | BEŤOVÝ RIGOL MOÝ |
| — | STRIBNÝ ŽŮB |
| — | BEŤOVÝ RIGOL DESTILUJ – OSMIA |
- POZNÁMKA:
SÍRANOVÉ VÝFUKNÉ VÝSTUPY A ŠACHTY SÚ UMIESŤOVANÉ V PRILOHE TECHNICKÉJ SPRÁVY

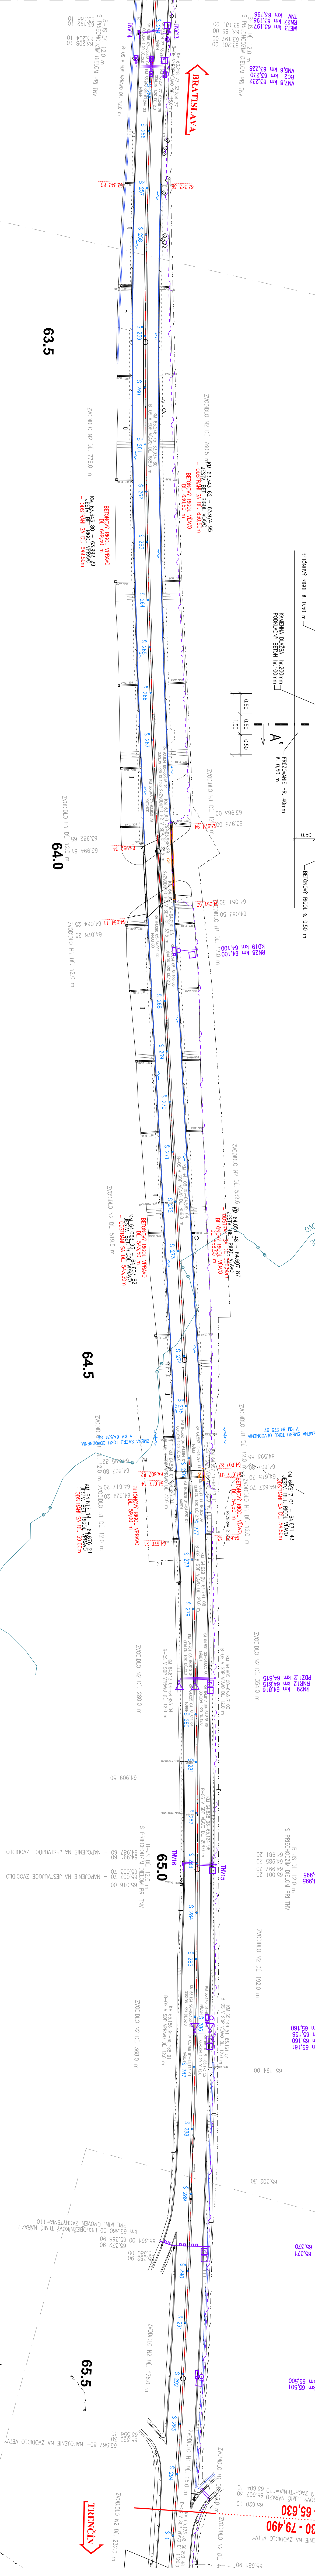[illegible]