


SITUÁÇIA
M 1:500

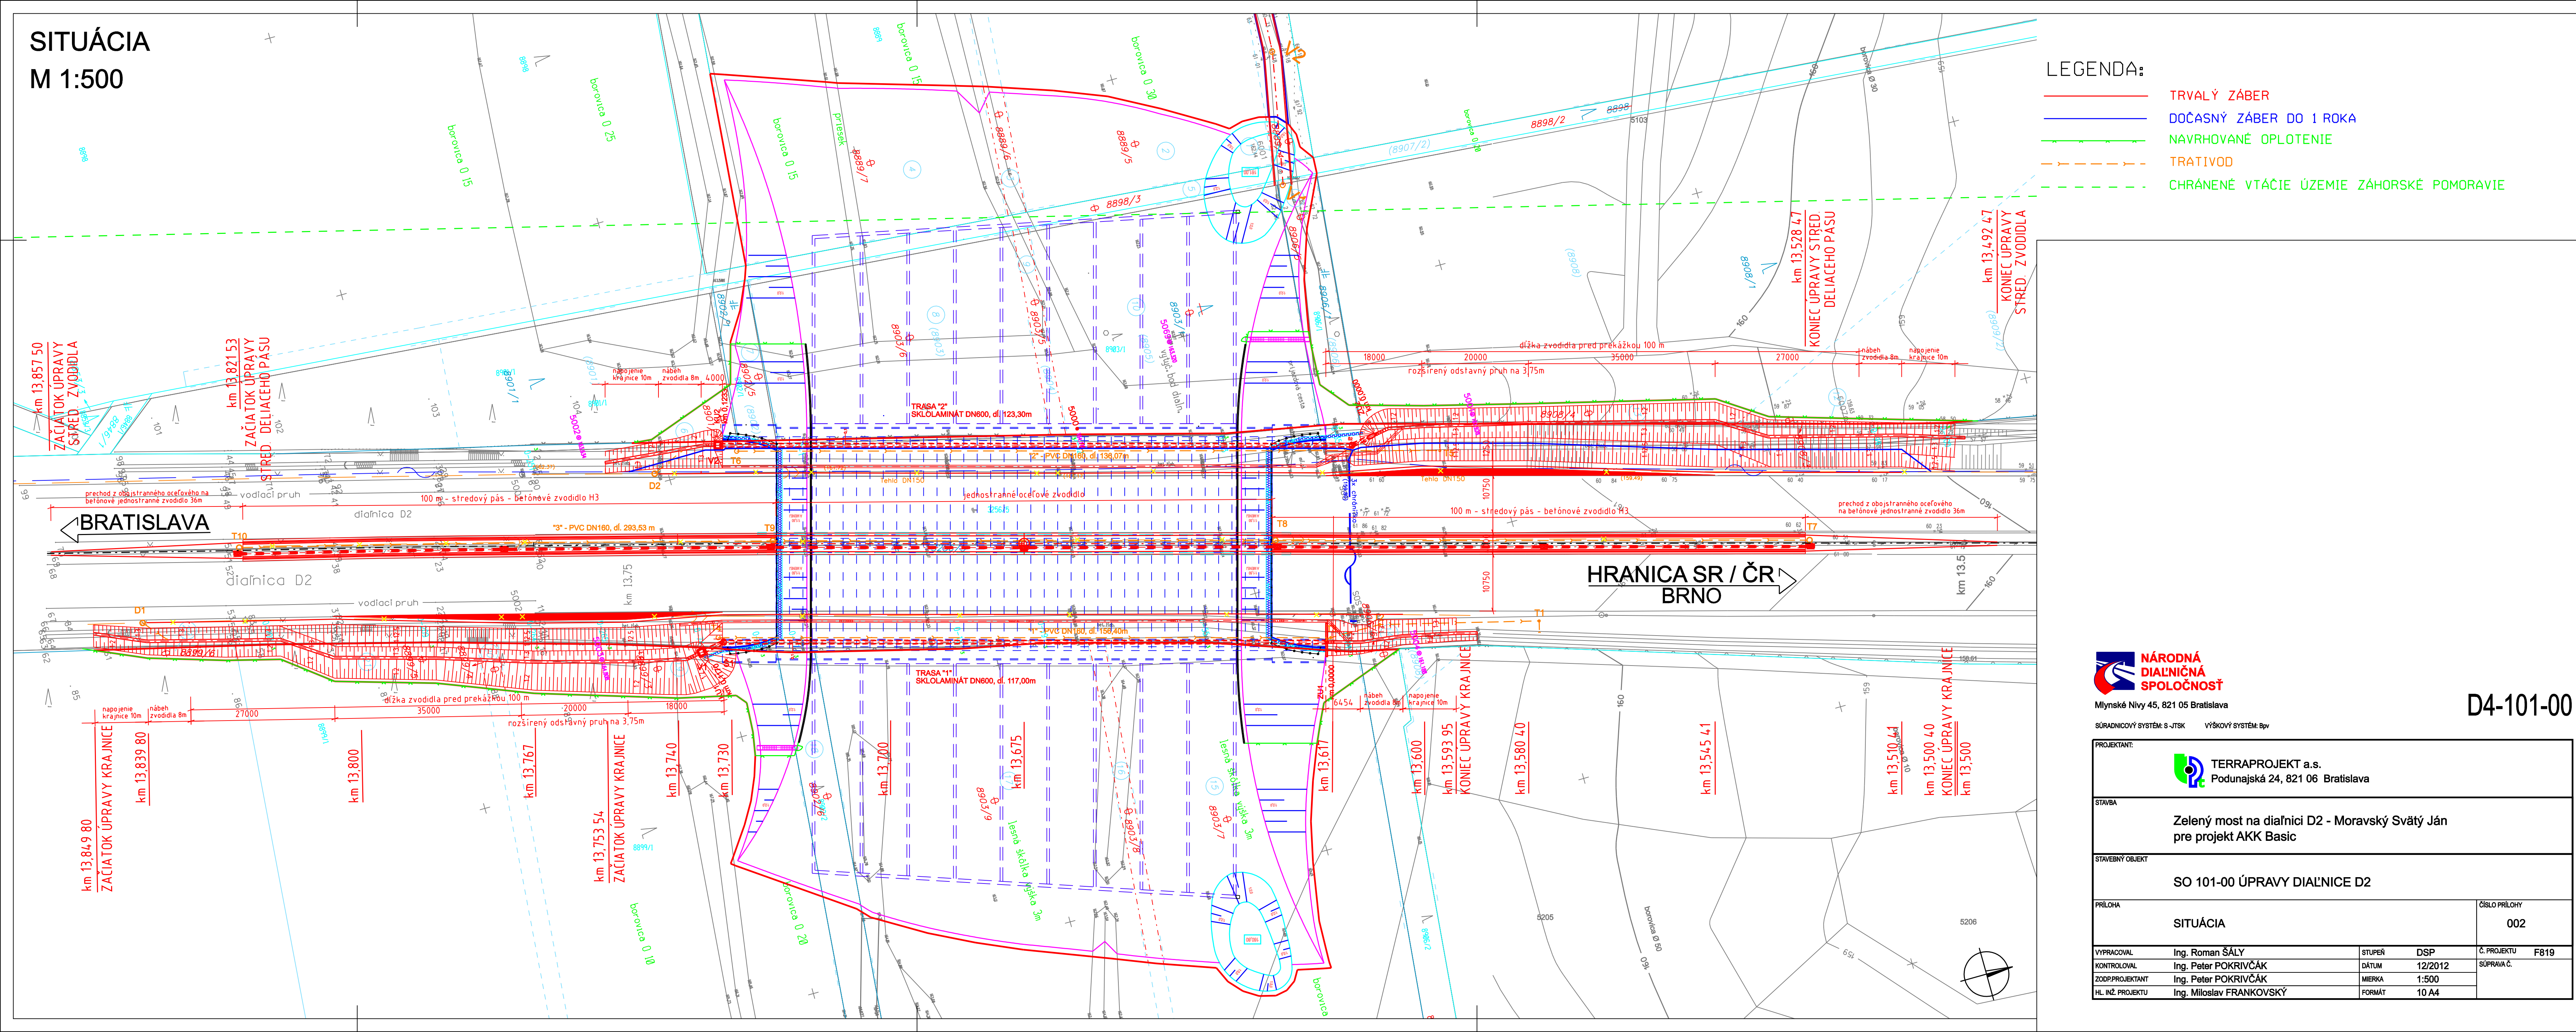

**NÁRODNÁ
DIAĽNIČNÁ
SPOLOČNOSŤ**

Mlynské Nivy 45, 821 05 Bratislava

SÚRADNICOVÝ SYSTÉM: S-JTSK VÝŠKOVÝ SYSTÉM: Bpv

PROJEKTANT:

 **TERRAPROJEKT a.s.**
Podunajská 24, 821 06 Bratislava

STAV/BA

Zelený most na diaľnici D2 - Moravský Svätý Ján
pre projekt AKK Basic

STAVEBNÝ OBJEKT	SO 101-00 ÚPRAVY DIAĽNICE D2
-----------------	------------------------------

PRÍLOHA			ČÍSLO PRÍLOHY	
SITUÁCIA			002	
VYPRACOVAL	Ing. Roman ŠÁLY	STUPEŇ	DSP	Č. PROJEKTU F819
KONTROLOVAL	Ing. Peter POKRIVČÁK	DÁTUM	12/2012	SÚPRAVA Č.
ZODP.PROJEKTANT	Ing. Peter POKRIVČÁK	MIERKA	1:500	
HL. INŽ. PROJEKTU	Ing. Miloslav FRANKOVSKÝ	FORMÁT	10 A4	