



M 1: 100

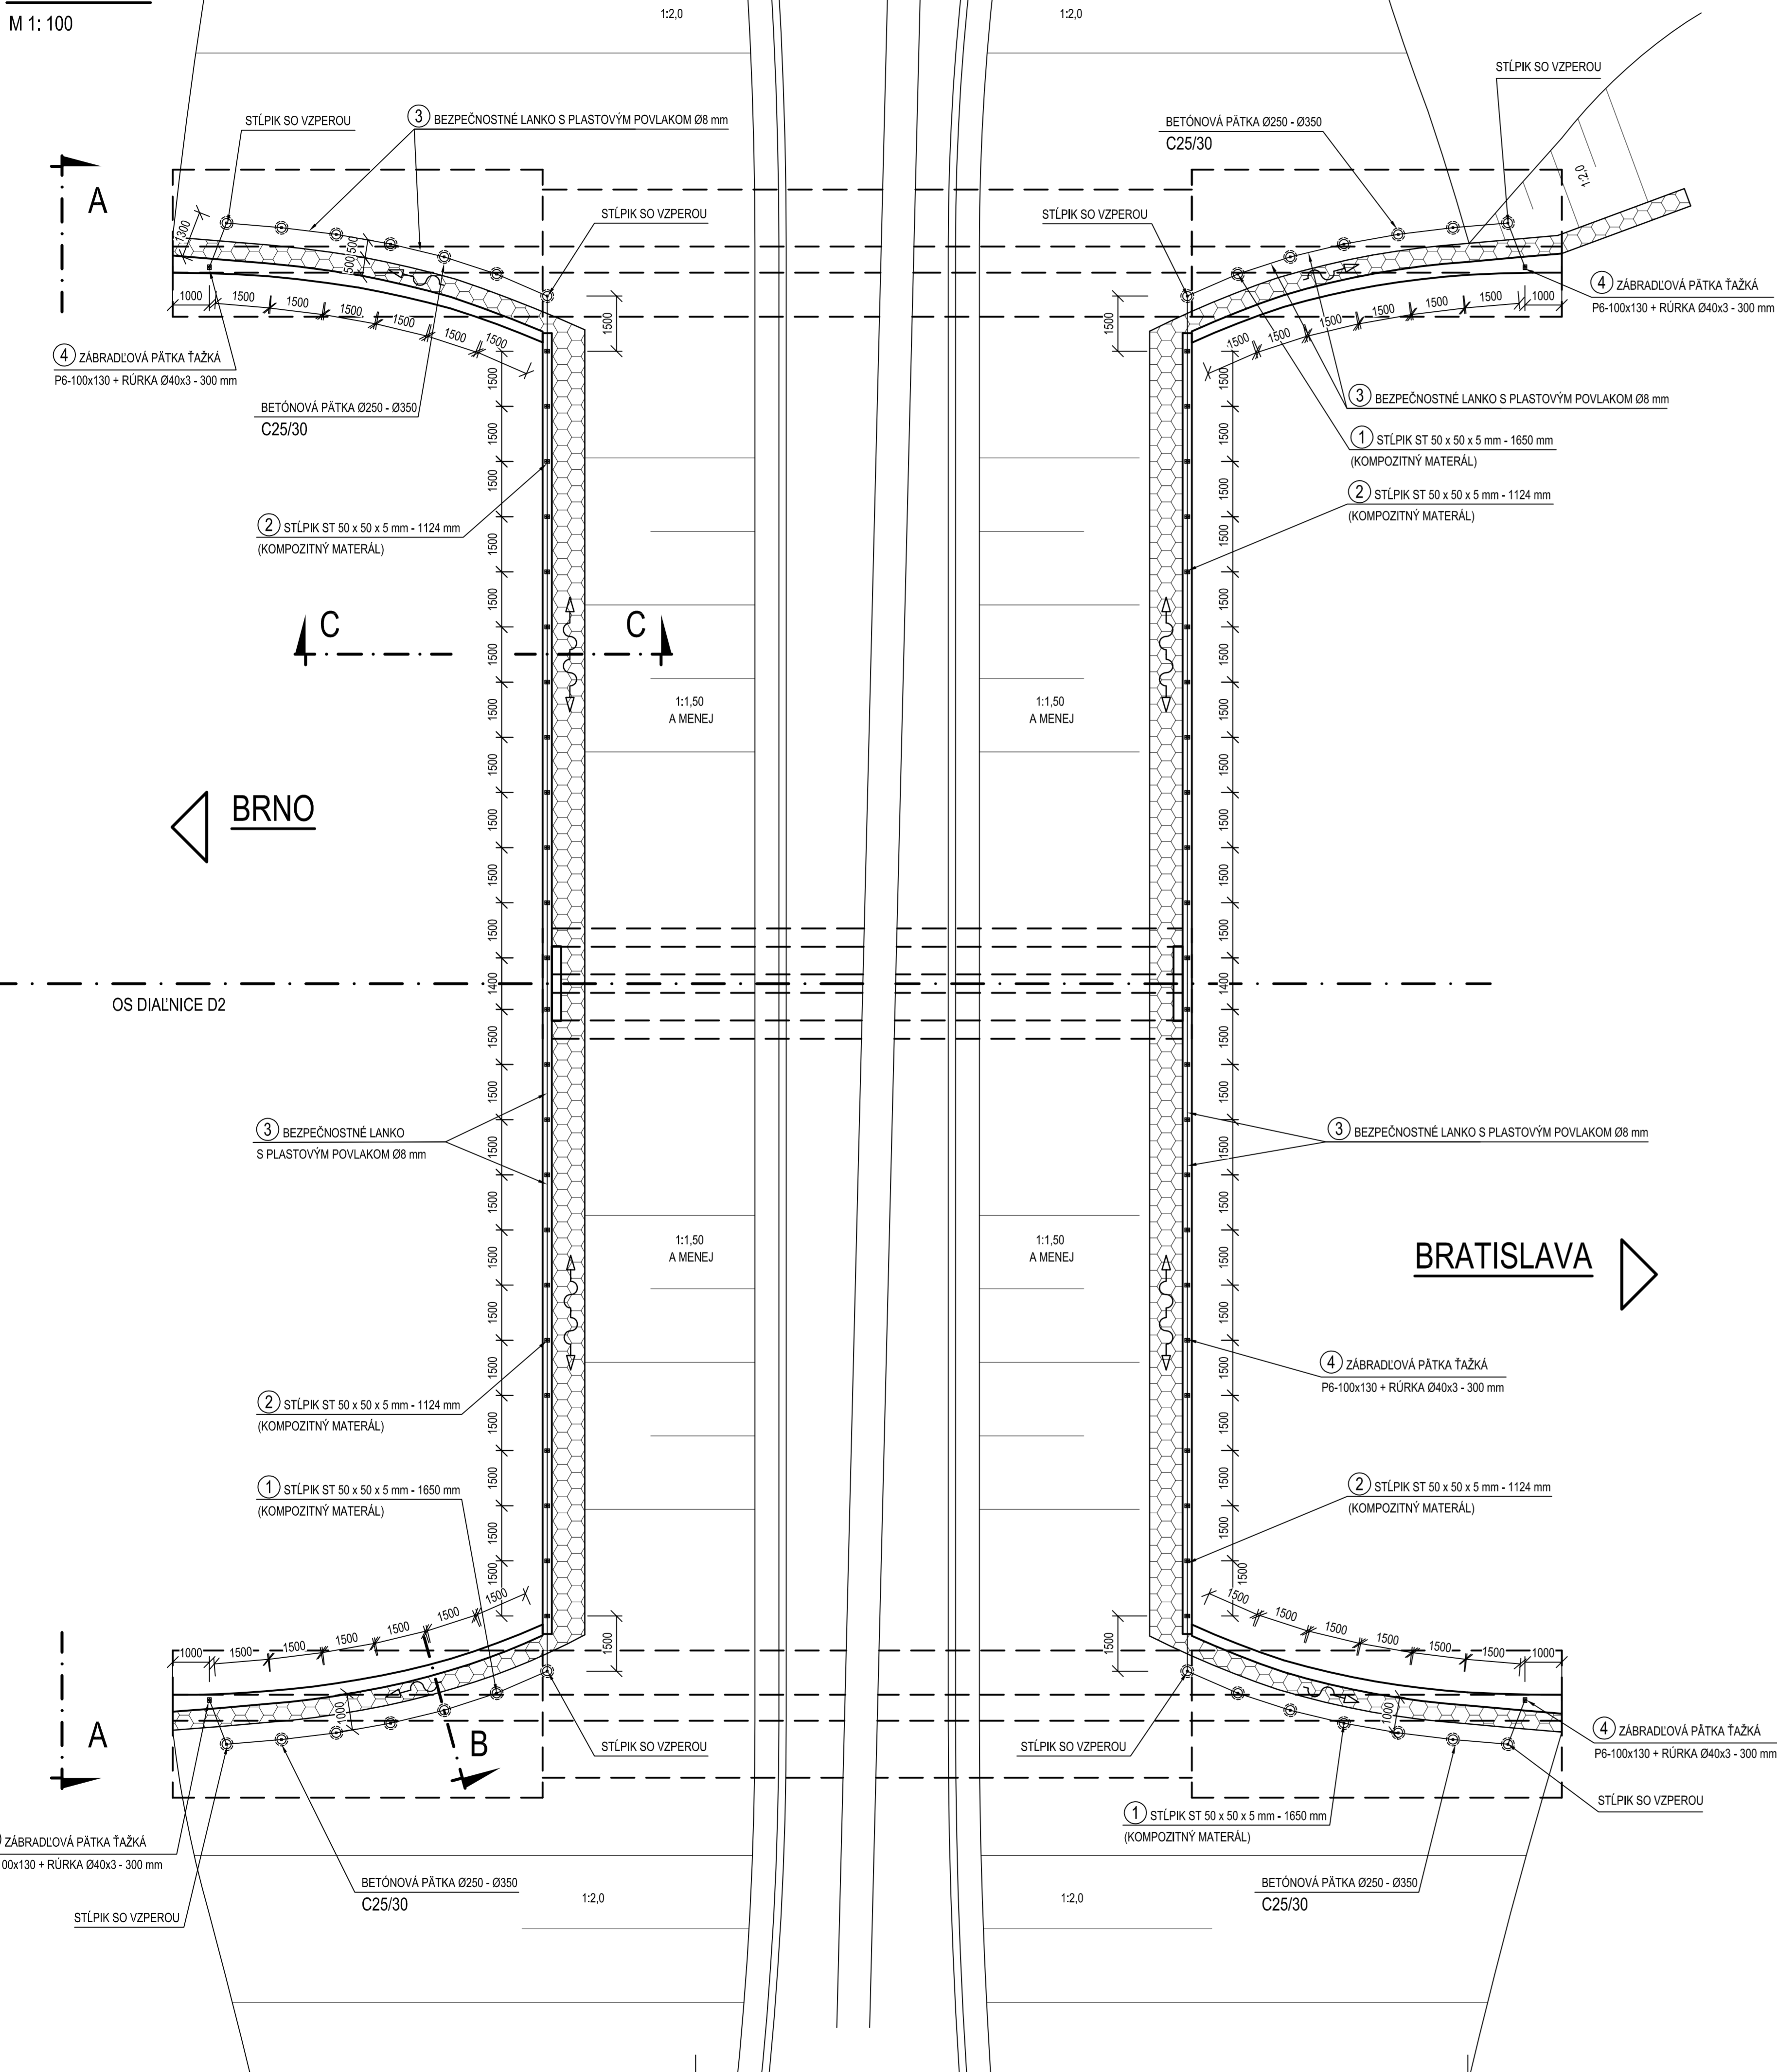


M 1: 100


ZÁBRADLIE NA RÍMSE

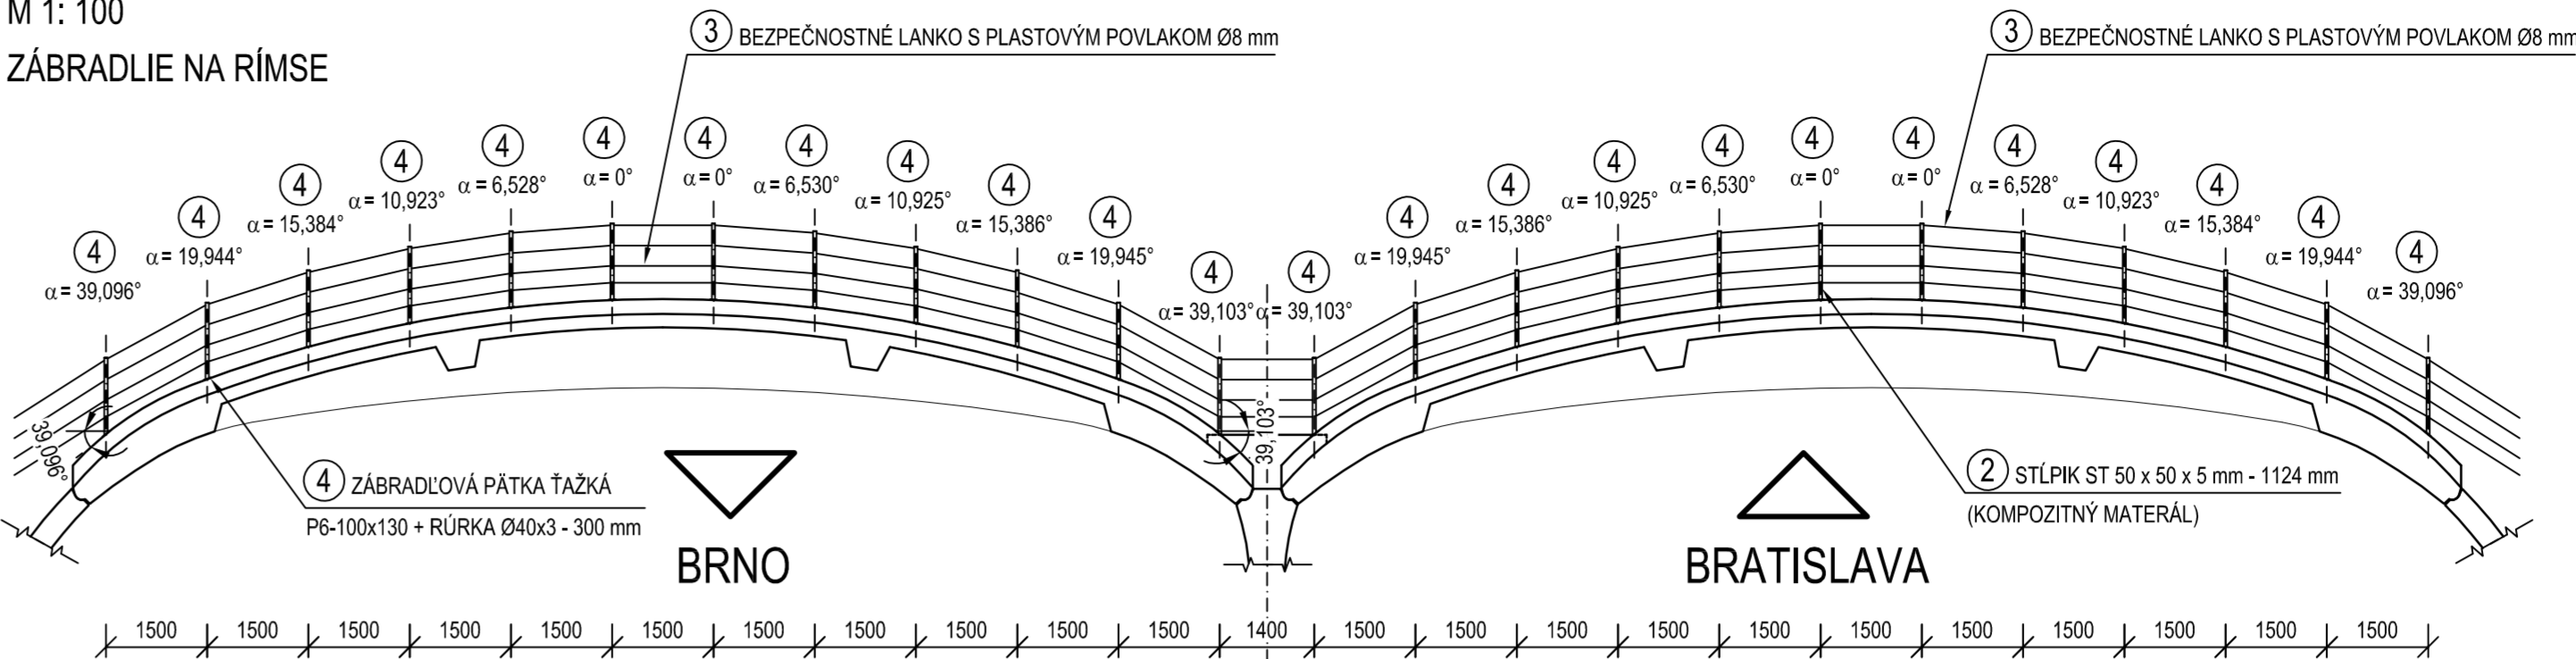



M 1: 20

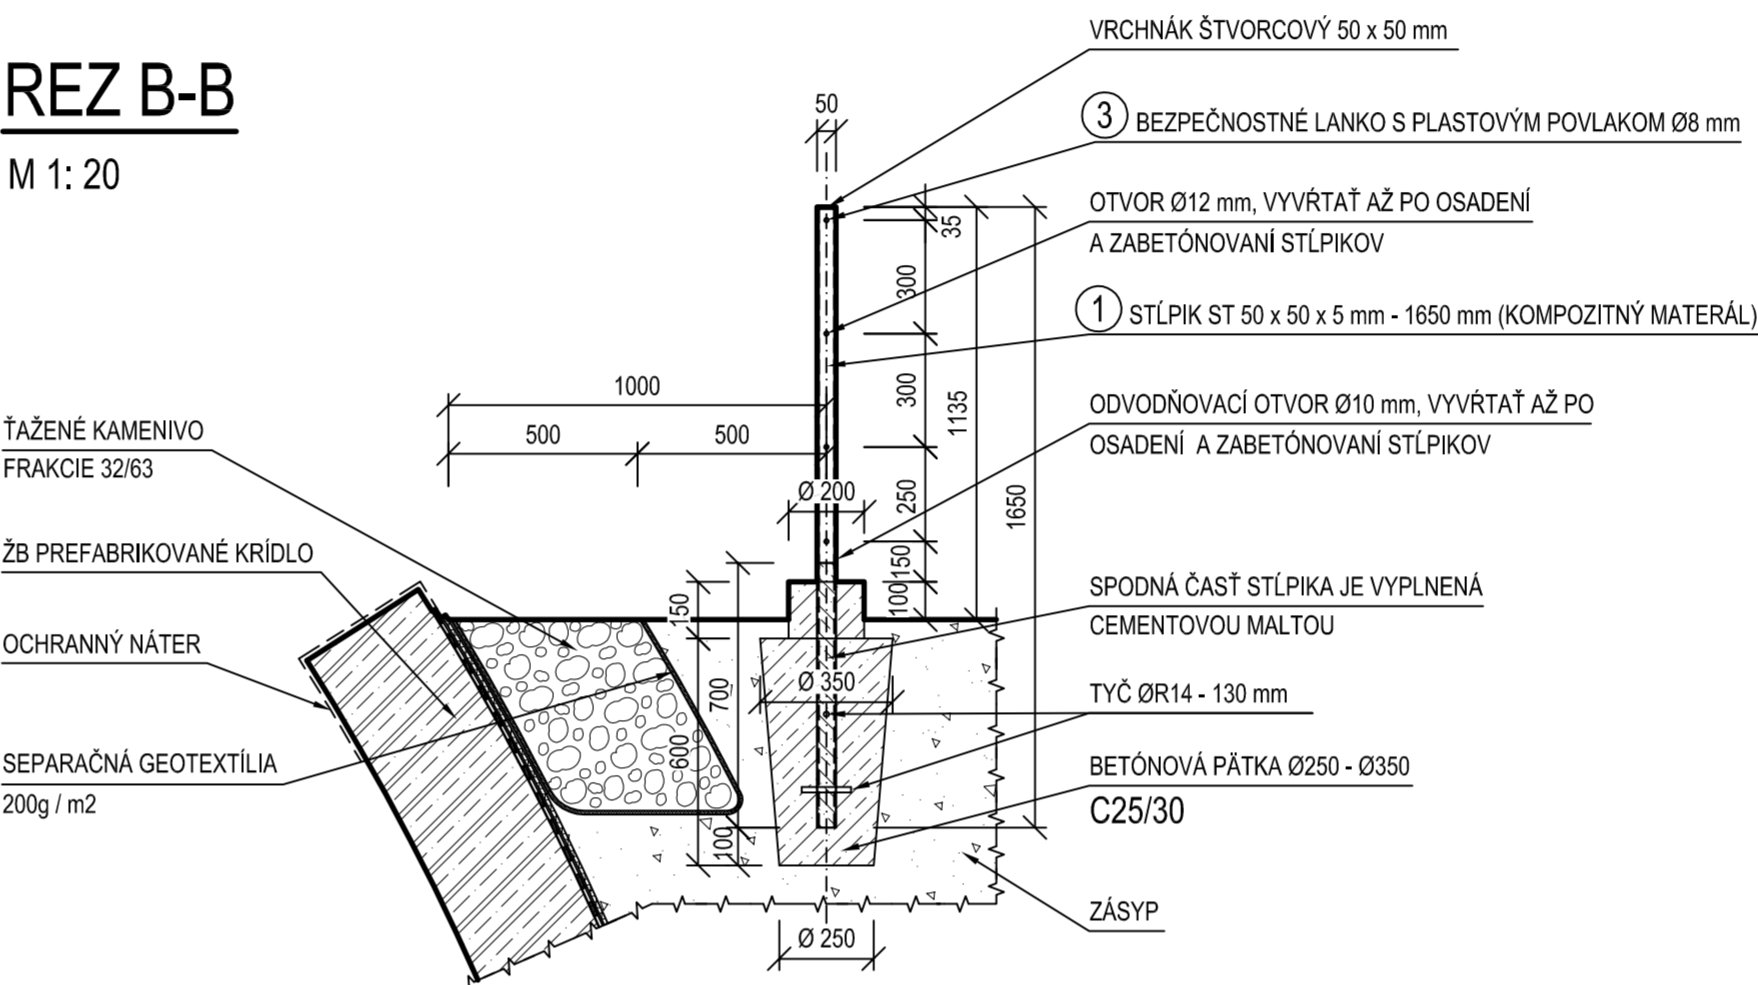

M 1: 20

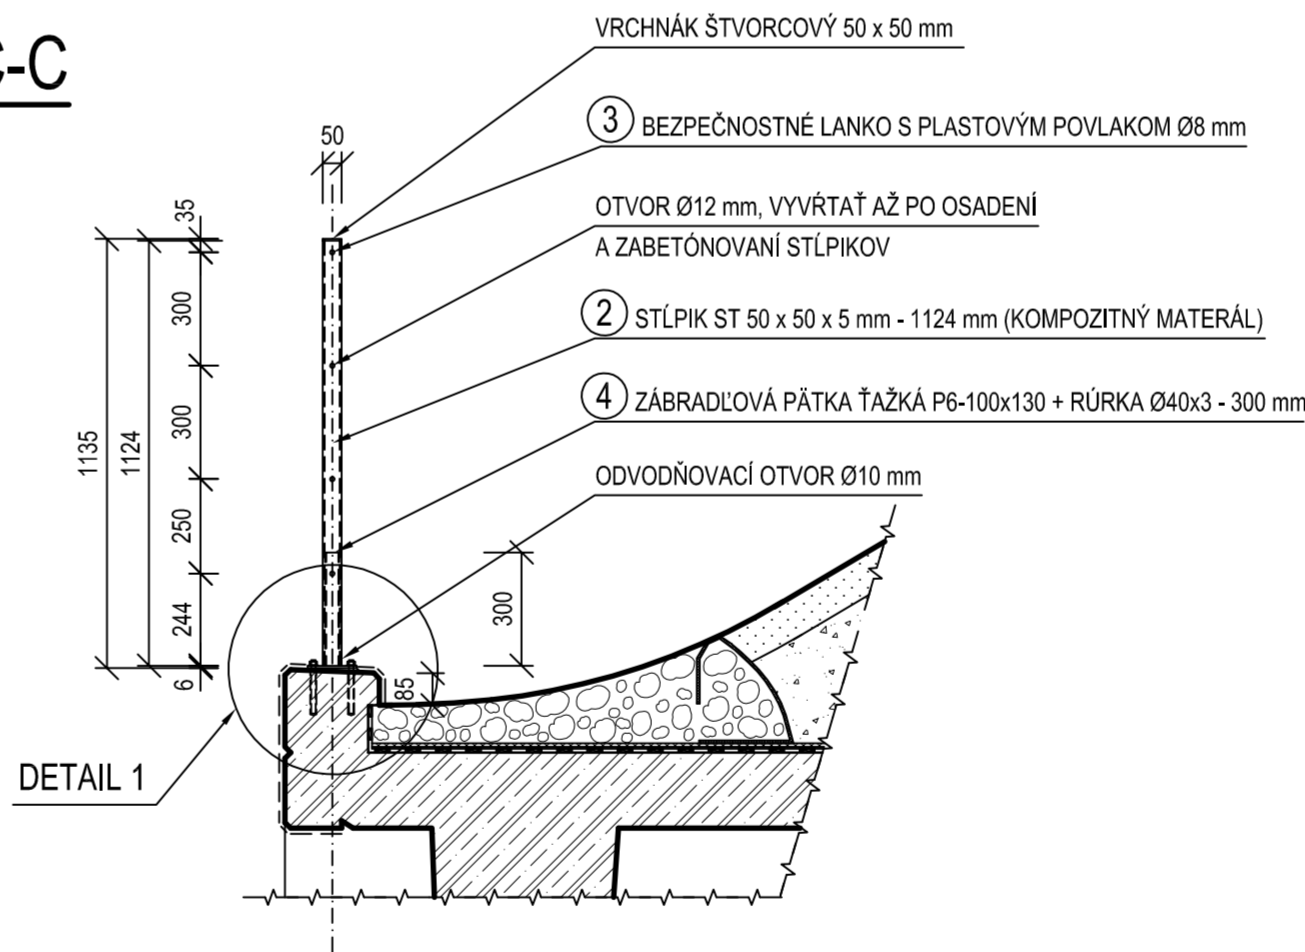

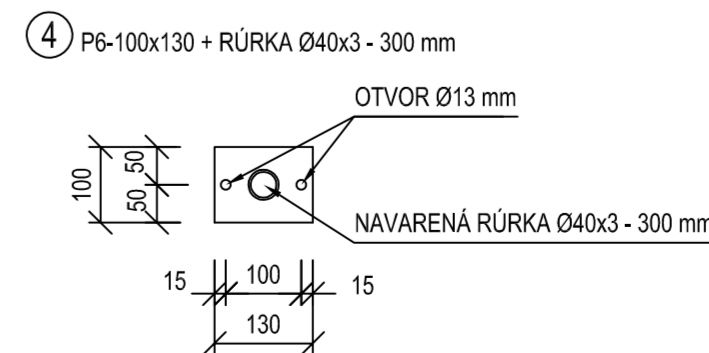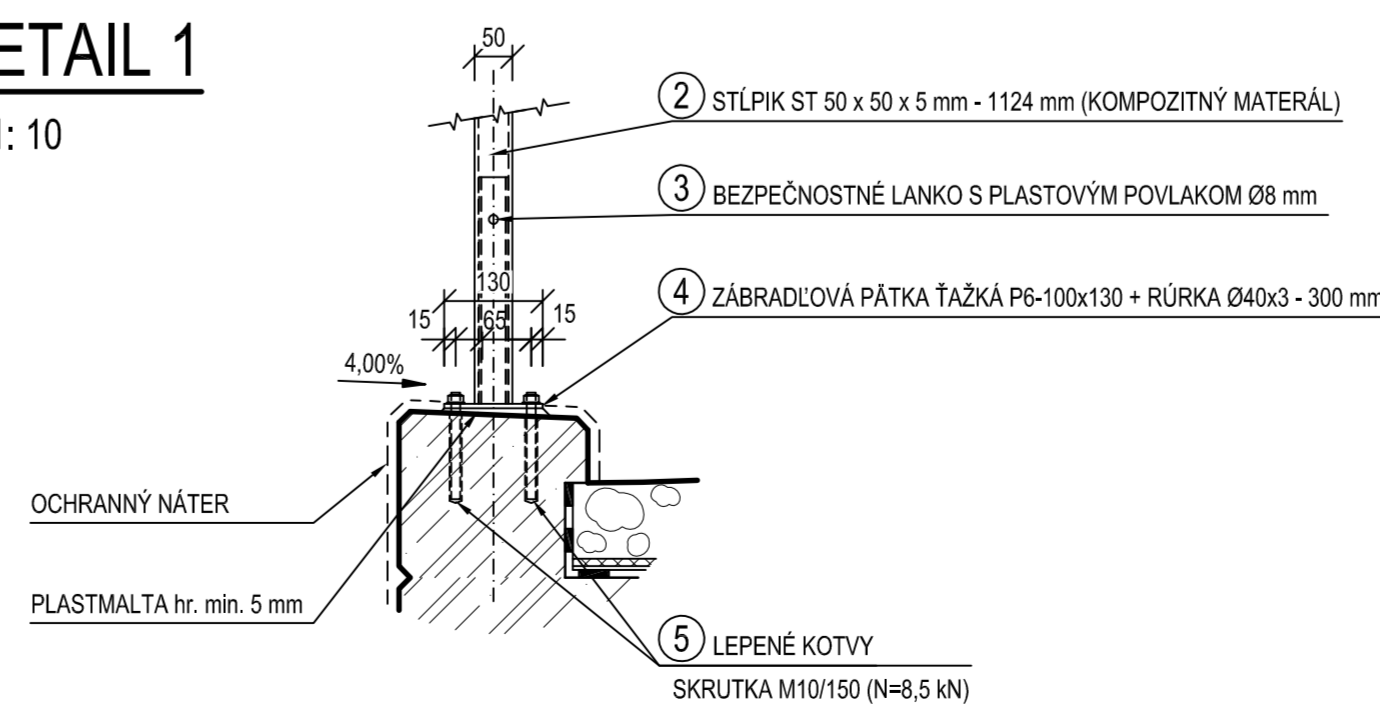

M 1: 10



POZNÁMKY :

- 1) OTVORY Ø 12 mm V ŠTĚPKOVINĚ BEZ PŘEPŮČNÉ LANKY Ø 8 mm ZA VYVRÁTÁNÍ JAKO ZA ZABĚTOVNÝCH REZŮ. OSADENÍ ŠTĚPKOV. Z DŮVODU ORIENTÁCIE K SUSEDNÝM ŠTĚPKOM
- 2) V KRÁVNÝCH POLOHÁCH ZÁBRADLIA SA LANKO JEDNOSTRANNE OTOČÍ OKOLO ŠTĚPKA A SPOJ SA ZAISTÍ NEREZOVOU LANOVOU SVORKOU Ø 8 mm
- 3) DOPROSTRED JEDNOTLIVÝCH ČASTÍ VŠETKYCH VETEV LANIEK SA VLOŽÍ VRETNUTOU LANOVÝ NEREZOVOU NAPÍNAK VEKOSTI 18, KTORÝM SA LANKO NAPNE
- 4) KOVOVÉ ČASTI ŠTĚPKOV (ZÁBRADOVÁ A PÁČKA) BUDÚ CHRÁNENÉ POZINKOVANÍM A OPATRENÉ SEDÝM NÁTEROM

ČÍSLO POLOŽKY	MATERIÁL	DĹŽKA 1ks (mm)	POČET (ks)	HMOTNOSŤ bm (kg/m)	HMOTNOSŤ (kg)	AKOSŤ MATERIÁLU
1a	STĽPIK ST 50 x 50 x 5 mm - 1650 mm (KOMOZITNÝ MATERIÁL)	1650	28			
1b	VZPERA ST 50 x 50 x 5 mm - 1850 mm (KOMOZITNÝ MATERIÁL)	1850	8			
2	STĽPIK ST 50 x 50 x 5 mm - 1124 mm (KOMOZITNÝ MATERIÁL)	1124	52			
3	BEZPEČNOSTNÉ LANOKO S PLASTOVÝM POVLAKOM Ø8 mm	520,0 m	-			
4	ZABRADOVÁ PÁTKA TAŽKA P6-100x130 + RÚRKA Ø40x3 - 300 mm	-	52	1,5 kg/ks	78,0	S 235 JR
5	LEPENÉ KOTVY SKRUTKA M10/150 + MATICA + PODLOŽKA + LEPIDLO	-	104	-	-	
CELKOVÁ HMOTNOSŤ					78,0	

PROJEKTANT:  TERRAPROJEKT a.s. Podunajská 24, 821 06 Bratislava				
PODPOROVATEL:  Černyševského 26, 851 01 Bratislava tel.: +421/67200051, fax: +421/6720057 e-mail: pfstatik@pfstatik.sk				
STAVBA Zelený most na diaľnici D2 - Moravský Svätý Ján pre projekt AKK Basic				
STAVEBNÝ OBJEKT SO 201-00 ZELENÝ MOST NA DIAĽNICI D2 V KM 13,675				
PRÍLOHA VÝKRES ZÁBRADIA				ČÍSLO PRÍLOHY 10
VÝPRAVOVAL	Ing. Peter Federič ml.	STUPEŇ	DSP	Č. PROJEKTU F819
KONTROLOVAL	Ing. Peter Federič	DATUM	12/2012	SÚPRAVA C.
ZODP. PROJEKTANT	Ing. Peter Federič	MIERKA	1:100, 1:20	
HL. INŽ. PROJEKTU	Ing. Milošlav FRANKOVSKÝ	FORMAT	10 A4	