


SITUÁCIA VÝRUBU DREVÍN

M 1:1000

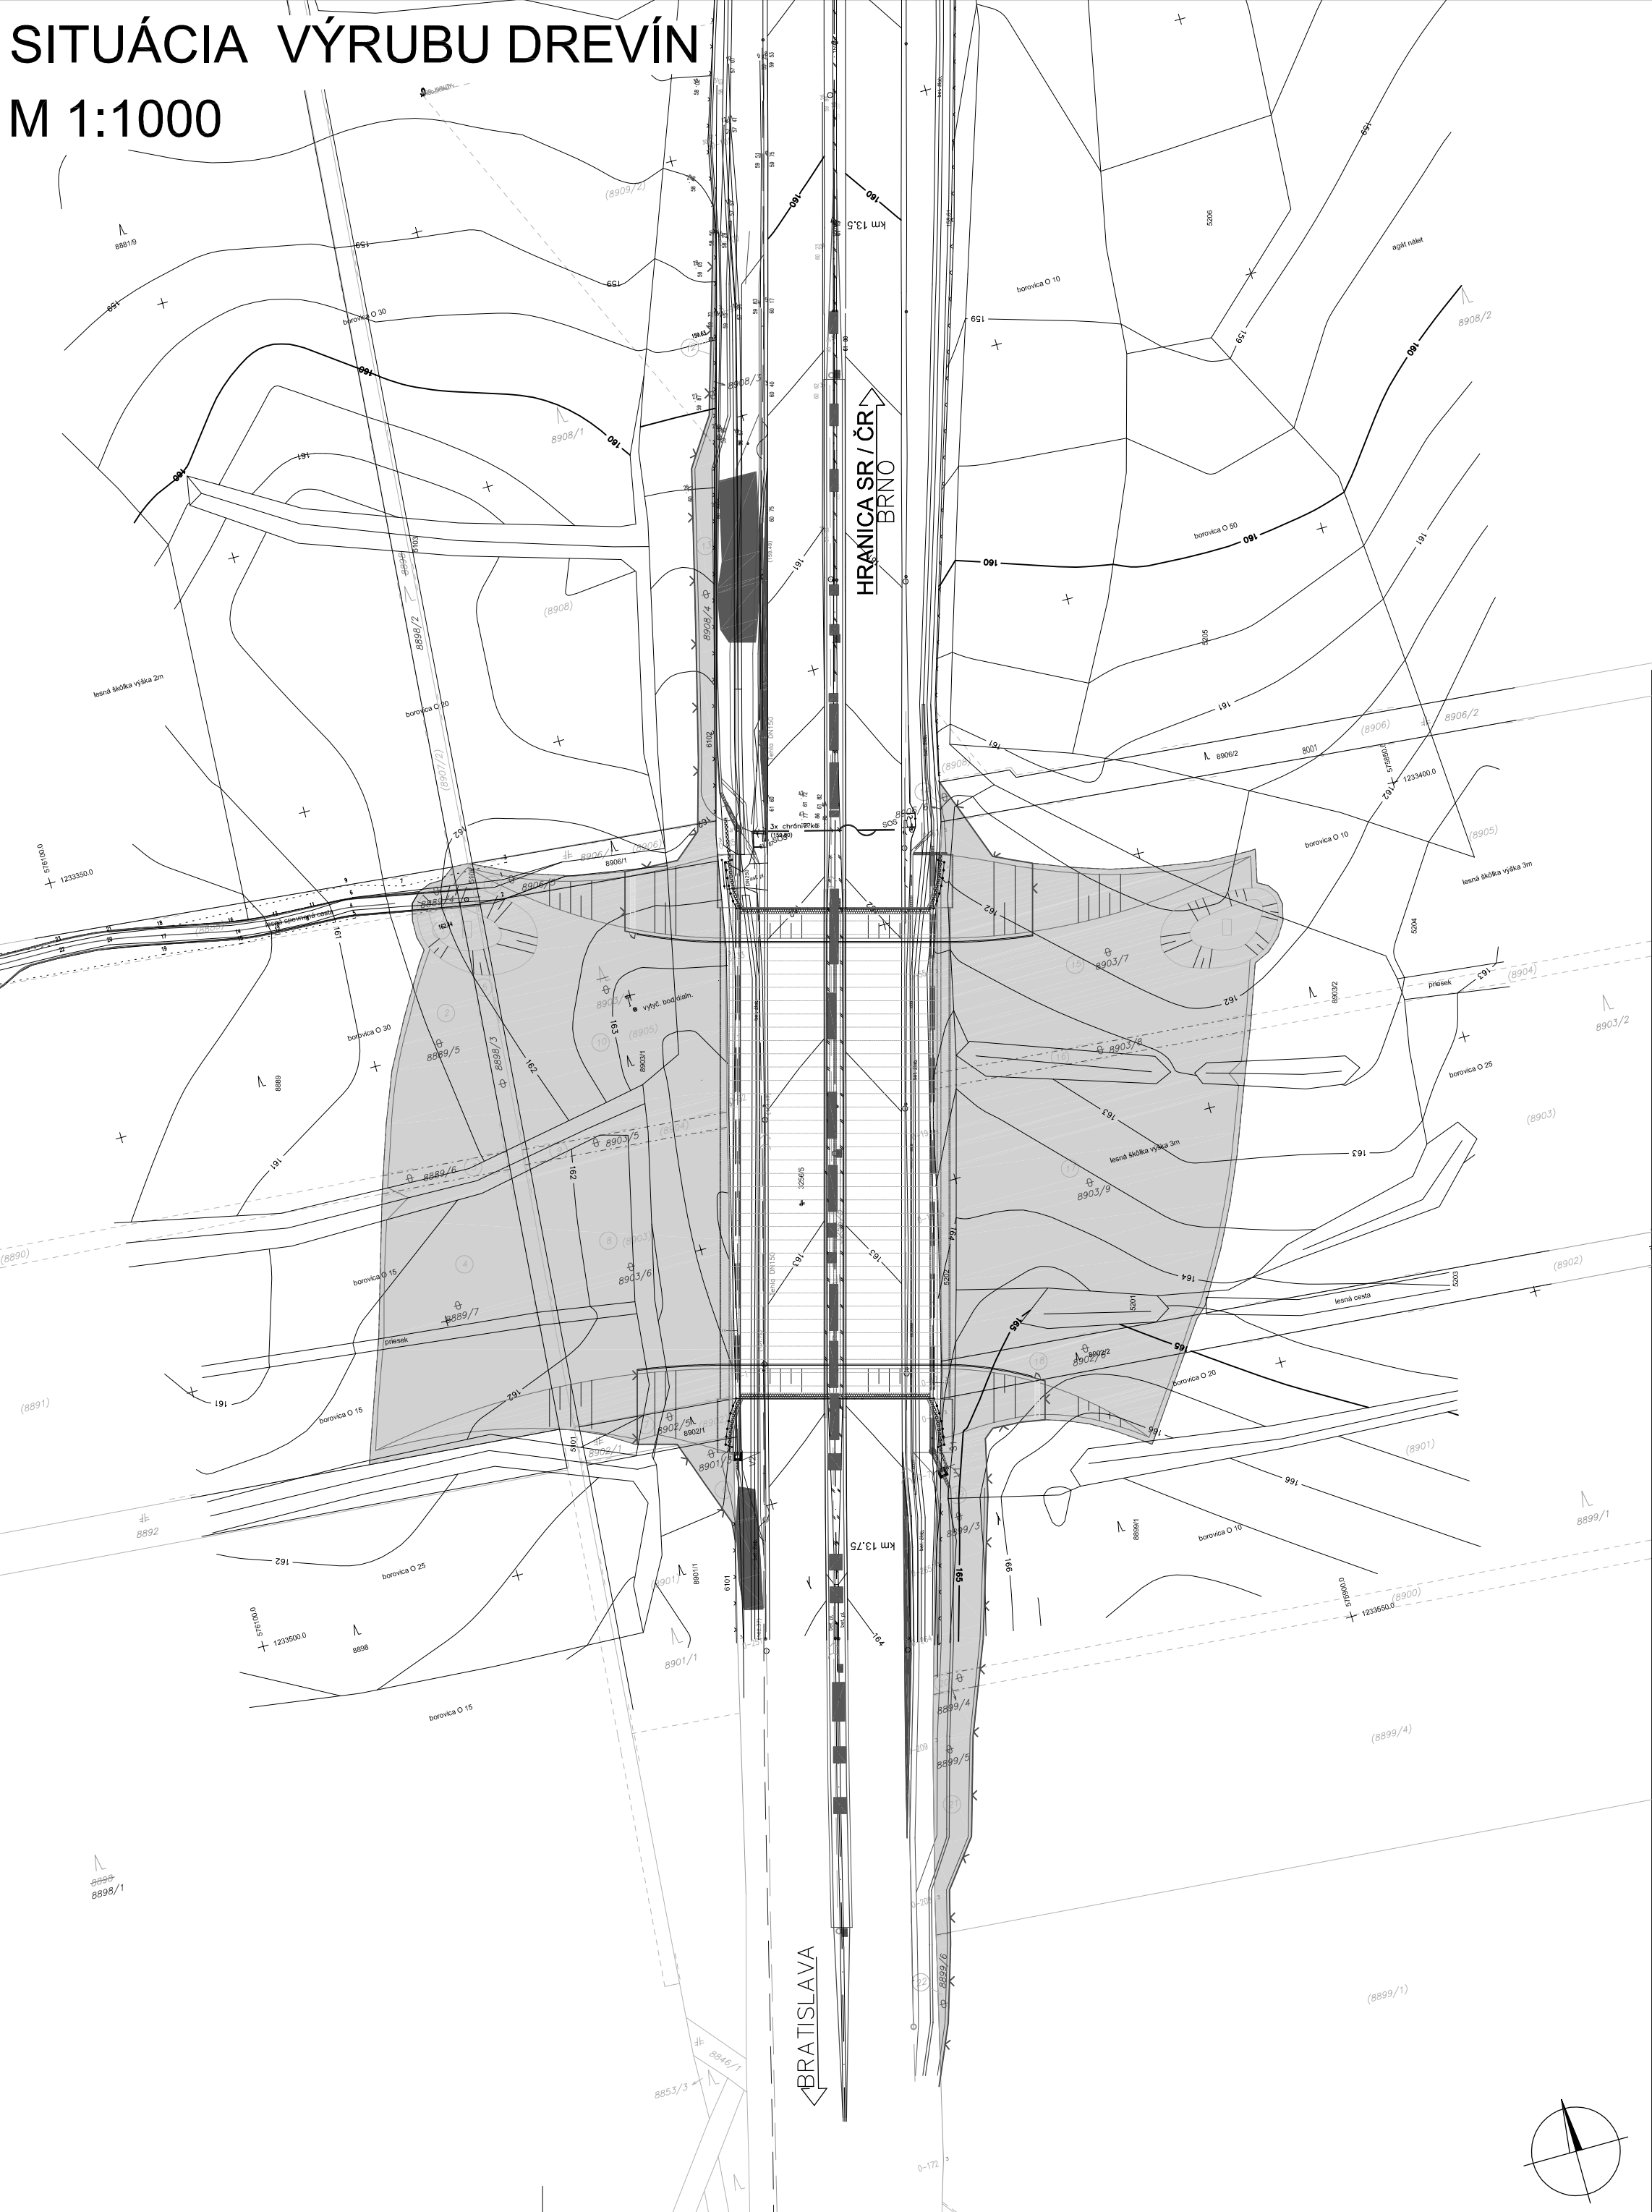


LEGENDA

- VÝRUB DREVÍN NA OSTATNÝCH POZEMKOCH
- VÝRUB DREVÍN NA LESNÝCH POZEMKOCH



Mlynské Nivy 45, 821 05 Bratislava

SÚRADNICOVÝ SYSTÉM: S-JTSK VÝŠKOVÝ SYSTÉM: Bpv

PROJEKTANT:				
 TERRAPROJEKT a.s. Podunajská 24, 821 06 Bratislava				
PODZHOTOVITEĽ:				
STAVBA				
Zelený most na diaľnici D2 - Moravský Svätý Ján pre projekt AKK Basic				
STAVEBNÝ OBJEKT				
SO 201-00 ZELENÝ MOST NA DIAĽNICI D2 V KM 13,67				
PRÍLOHA				ČÍSLO PRÍLOHY
SITUÁCIA VÝRUBU DREVÍN				xxx
VYPRACOVAL	Ing. Roman ŠÁLY	STUPEŇ	DSP	Č. PROJEKTU F819
KONTROLOVAL	Ing. Milošlav FRANKOVSKÝ	DÁTUM	12/2012	SÚPRAVA Č.
ZODP.PROJEKTANT	XX	MIERKA	1:1000	
HL. INŽ. PROJEKTU	Ing. Milošlav FRANKOVSKÝ	FORMÁT	10 A4	

D5- 201-00