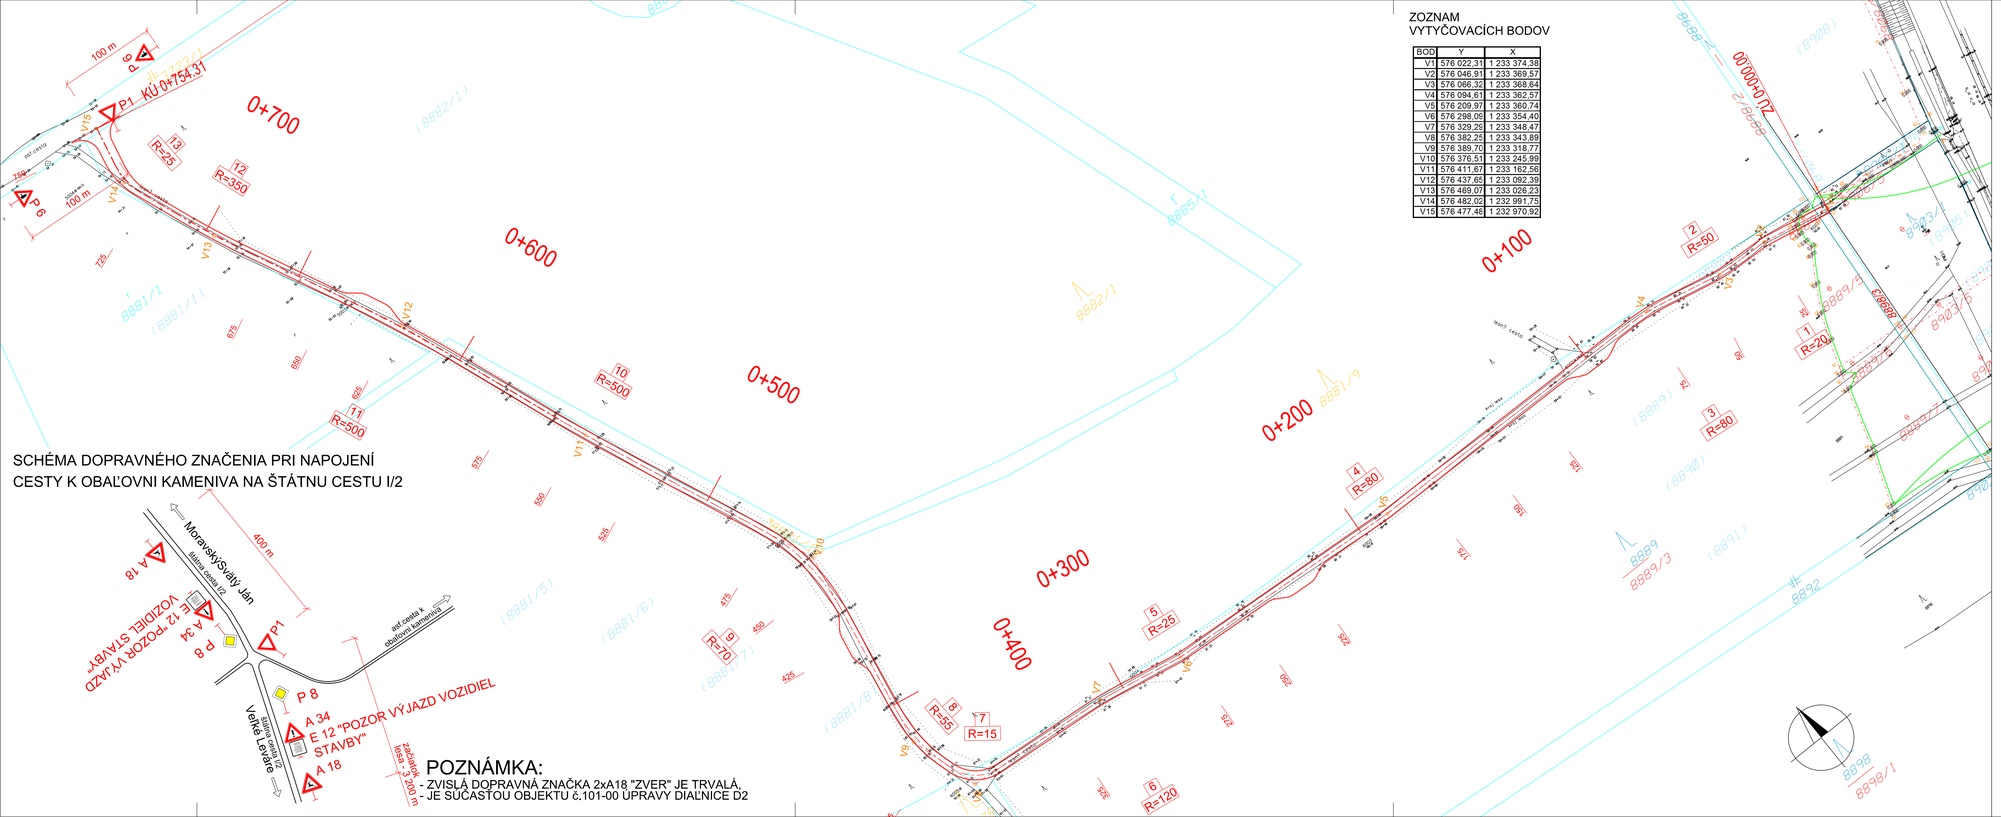
0+700
0+600
0+500
0+400
0+300
0+200
0+100
0+000,00
P1 KÚ 0+754,31
100 m
R=25
R=350
R=500
R=500
R=70
R=55
R=15
R=120
R=25
R=80
R=80
R=50
R=20
400 m
Moravský Svätý Ján
Malina cesta I/2
Veľká Levára
Malina cesta I/2
P1
P 8
A 34
E 12 "POZOR VÝJAZD VOZIDIEL STAVBY"
A 18
P 8
A 34
E 12 "POZOR VÝJAZD VOZIDIEL STAVBY"
A 18
zaz cesta k obalovni kameniva
zaz cesta k obalovni kameniva
100 m
zaz cesta k obalovni kameniva
100 m
zaz cesta k obalovni kameniva
100 m