

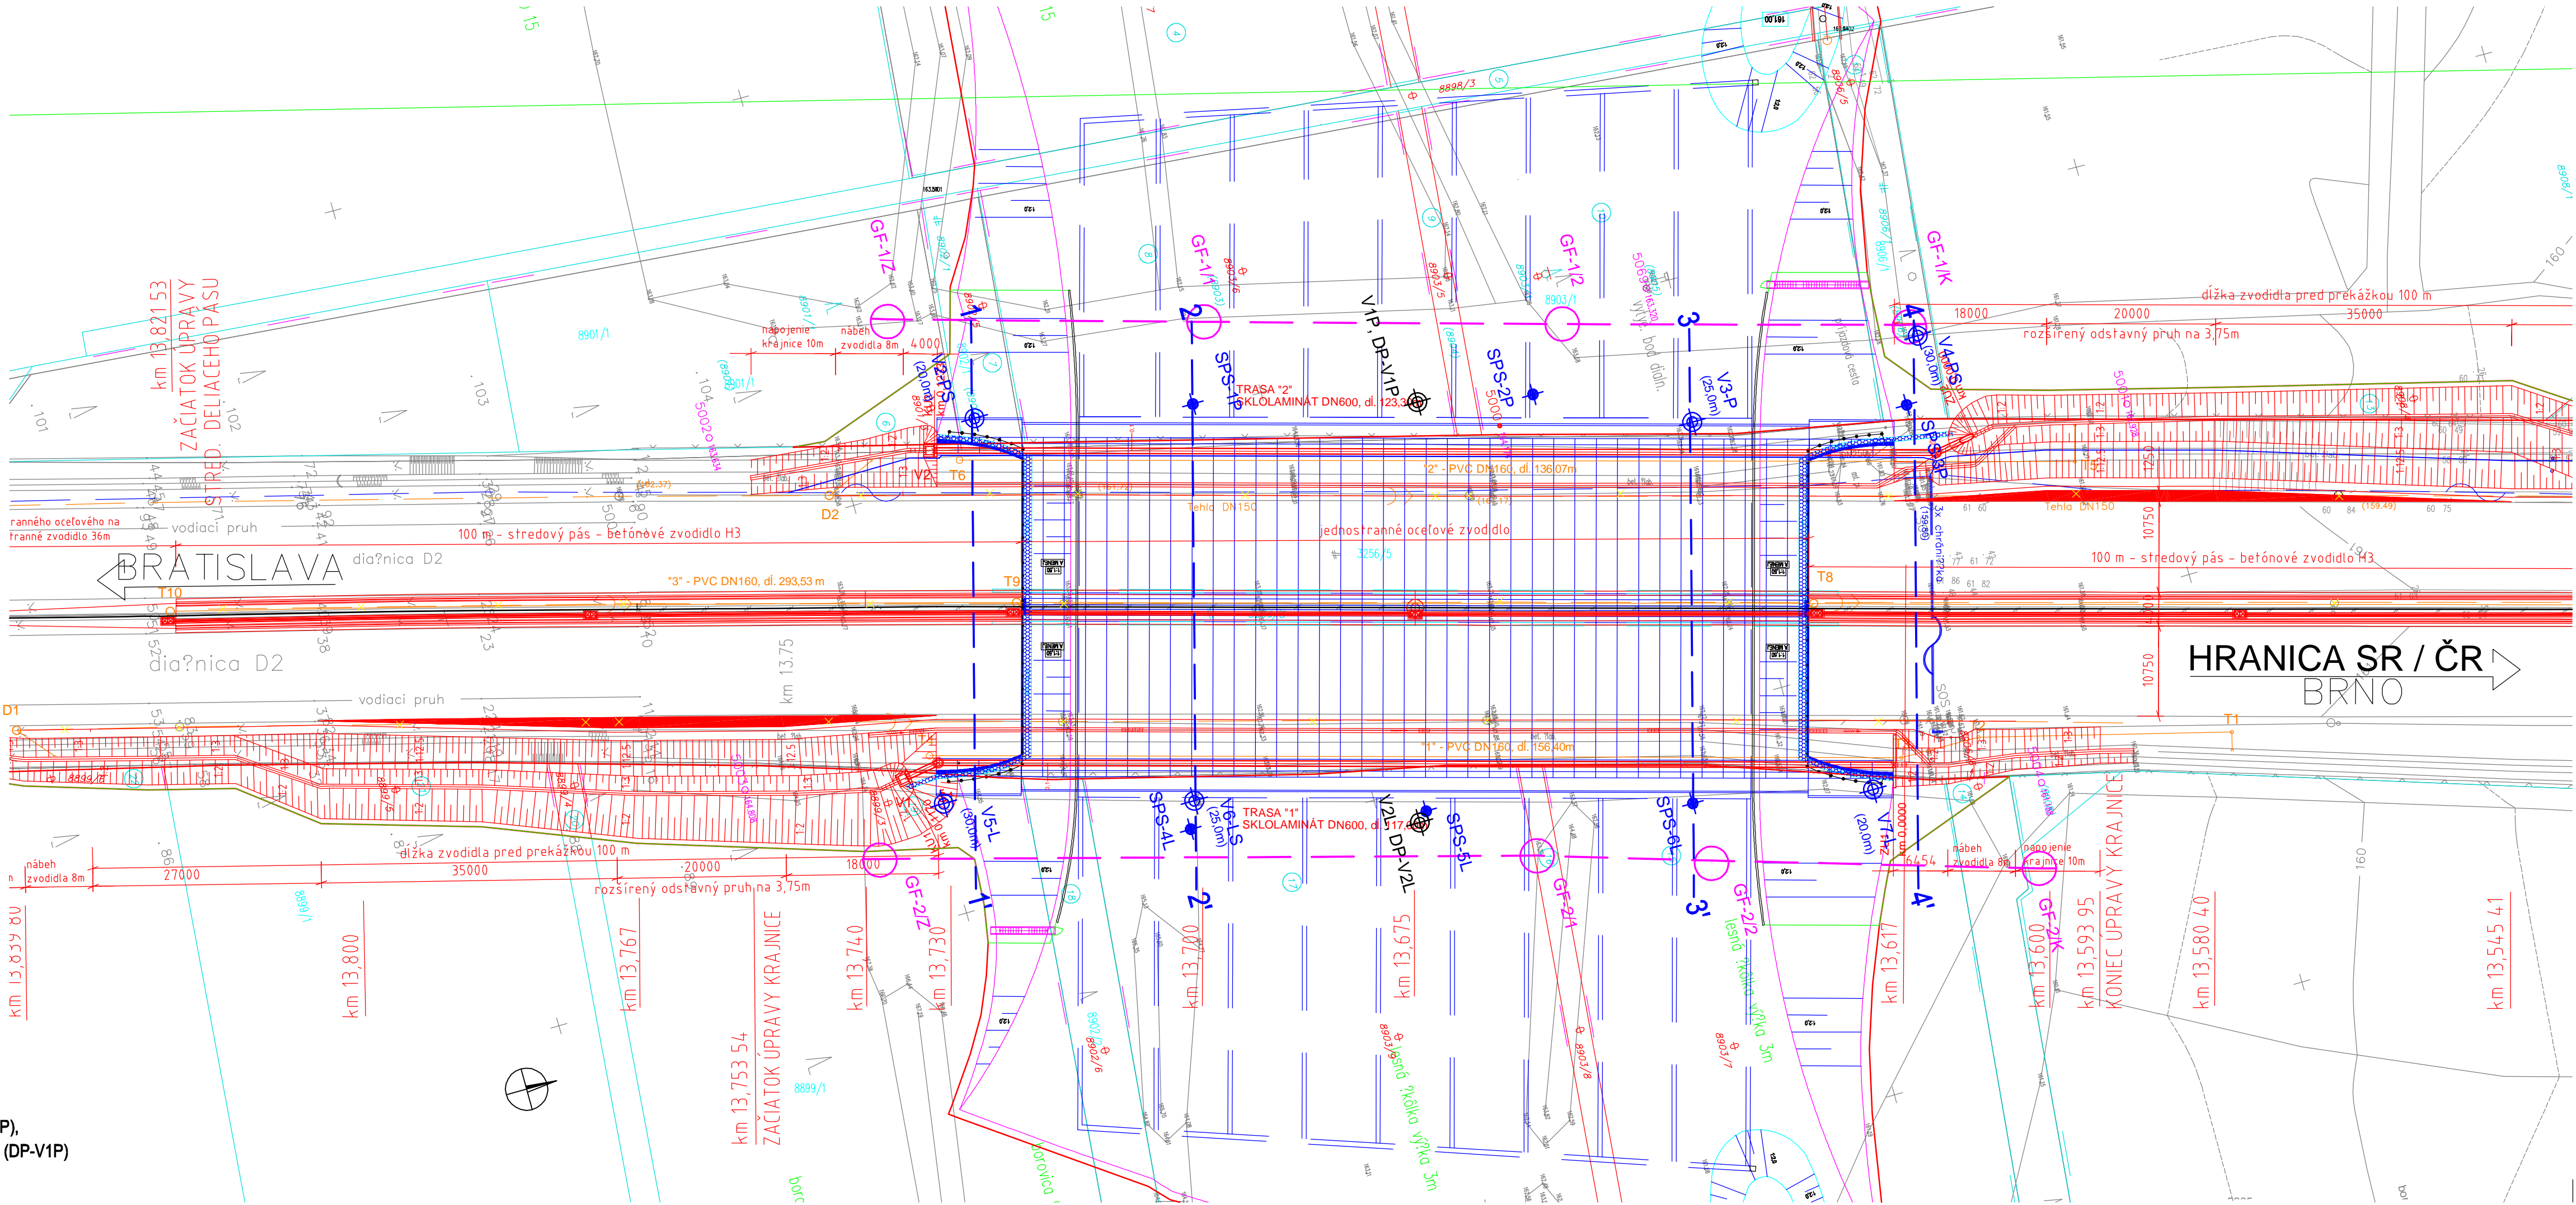
VYSVETLIVKY

Geologické prieskumné diela



- V2-P, L (20,0m) inžinierskogeologický vrt
- V2-PS, LS (20,0m) presiometrický vrt
- SPS-2P sonda statickej penetrácie
- GF-1/2 geofyzikálny profil
- 1 1' priečny rez

Archívne geologické prieskumné diela

- inžinierskogeologický vrt (V1P),
- sonda dynamickej penetrácie (DP-V1P)



Mlynské Nivy 45, 821 05 Bratislava

PROJEKTANT:  TERRAPROJEKT a.s. Podunajská 24, 821 06 Bratislava			
PODZHOTIVTEL:  GEOFOS s.r.o. Veľký diel 3323 010 08 Žilina			
STAVBA Zelený most na diaľnici D2 - Moravský Svätý Ján pre projekt AKK Basic, inžiniersko-geologický a hydrogeologický prieskum			
STAVEBNÝ OBJEKT DOKUMENTÁCIA PRIESKUMOV		ČÍSLO ÚLOHY 671-1/2012	
PRÍLOHA SITUÁCIA PRIESKUMNÝCH DIEL		ČÍSLO PRÍLOHY 2.1	
GRAFICKÝ SPRACOVAL	Ing. Branislav Mahút	STUPEŇ	DSP
ZODP. RIEŠITEĽ	Mgr. Patrik Wetter	DÁTUM	12/2012
KONTROLOVAL	RNDr. Antonín Matejček	MIERKA	1:500
HL. INŽ. PROJEKTU	Ing. Milošlav FRANKOVSKÝ	FORMÁT	5x4
		Č. PROJEKTU	F819
		SÚPRAVA Č.	