



DRUH POVRCHU ÚZEMIA:	Cesta
KATASTRÁLNE ÚRÉMIE:	Moravský Svätý Ján
OKRES:	Senica
KRAJ:	Trnavský


POZDĽŽNY REZ
M 1 : 1000 / 100

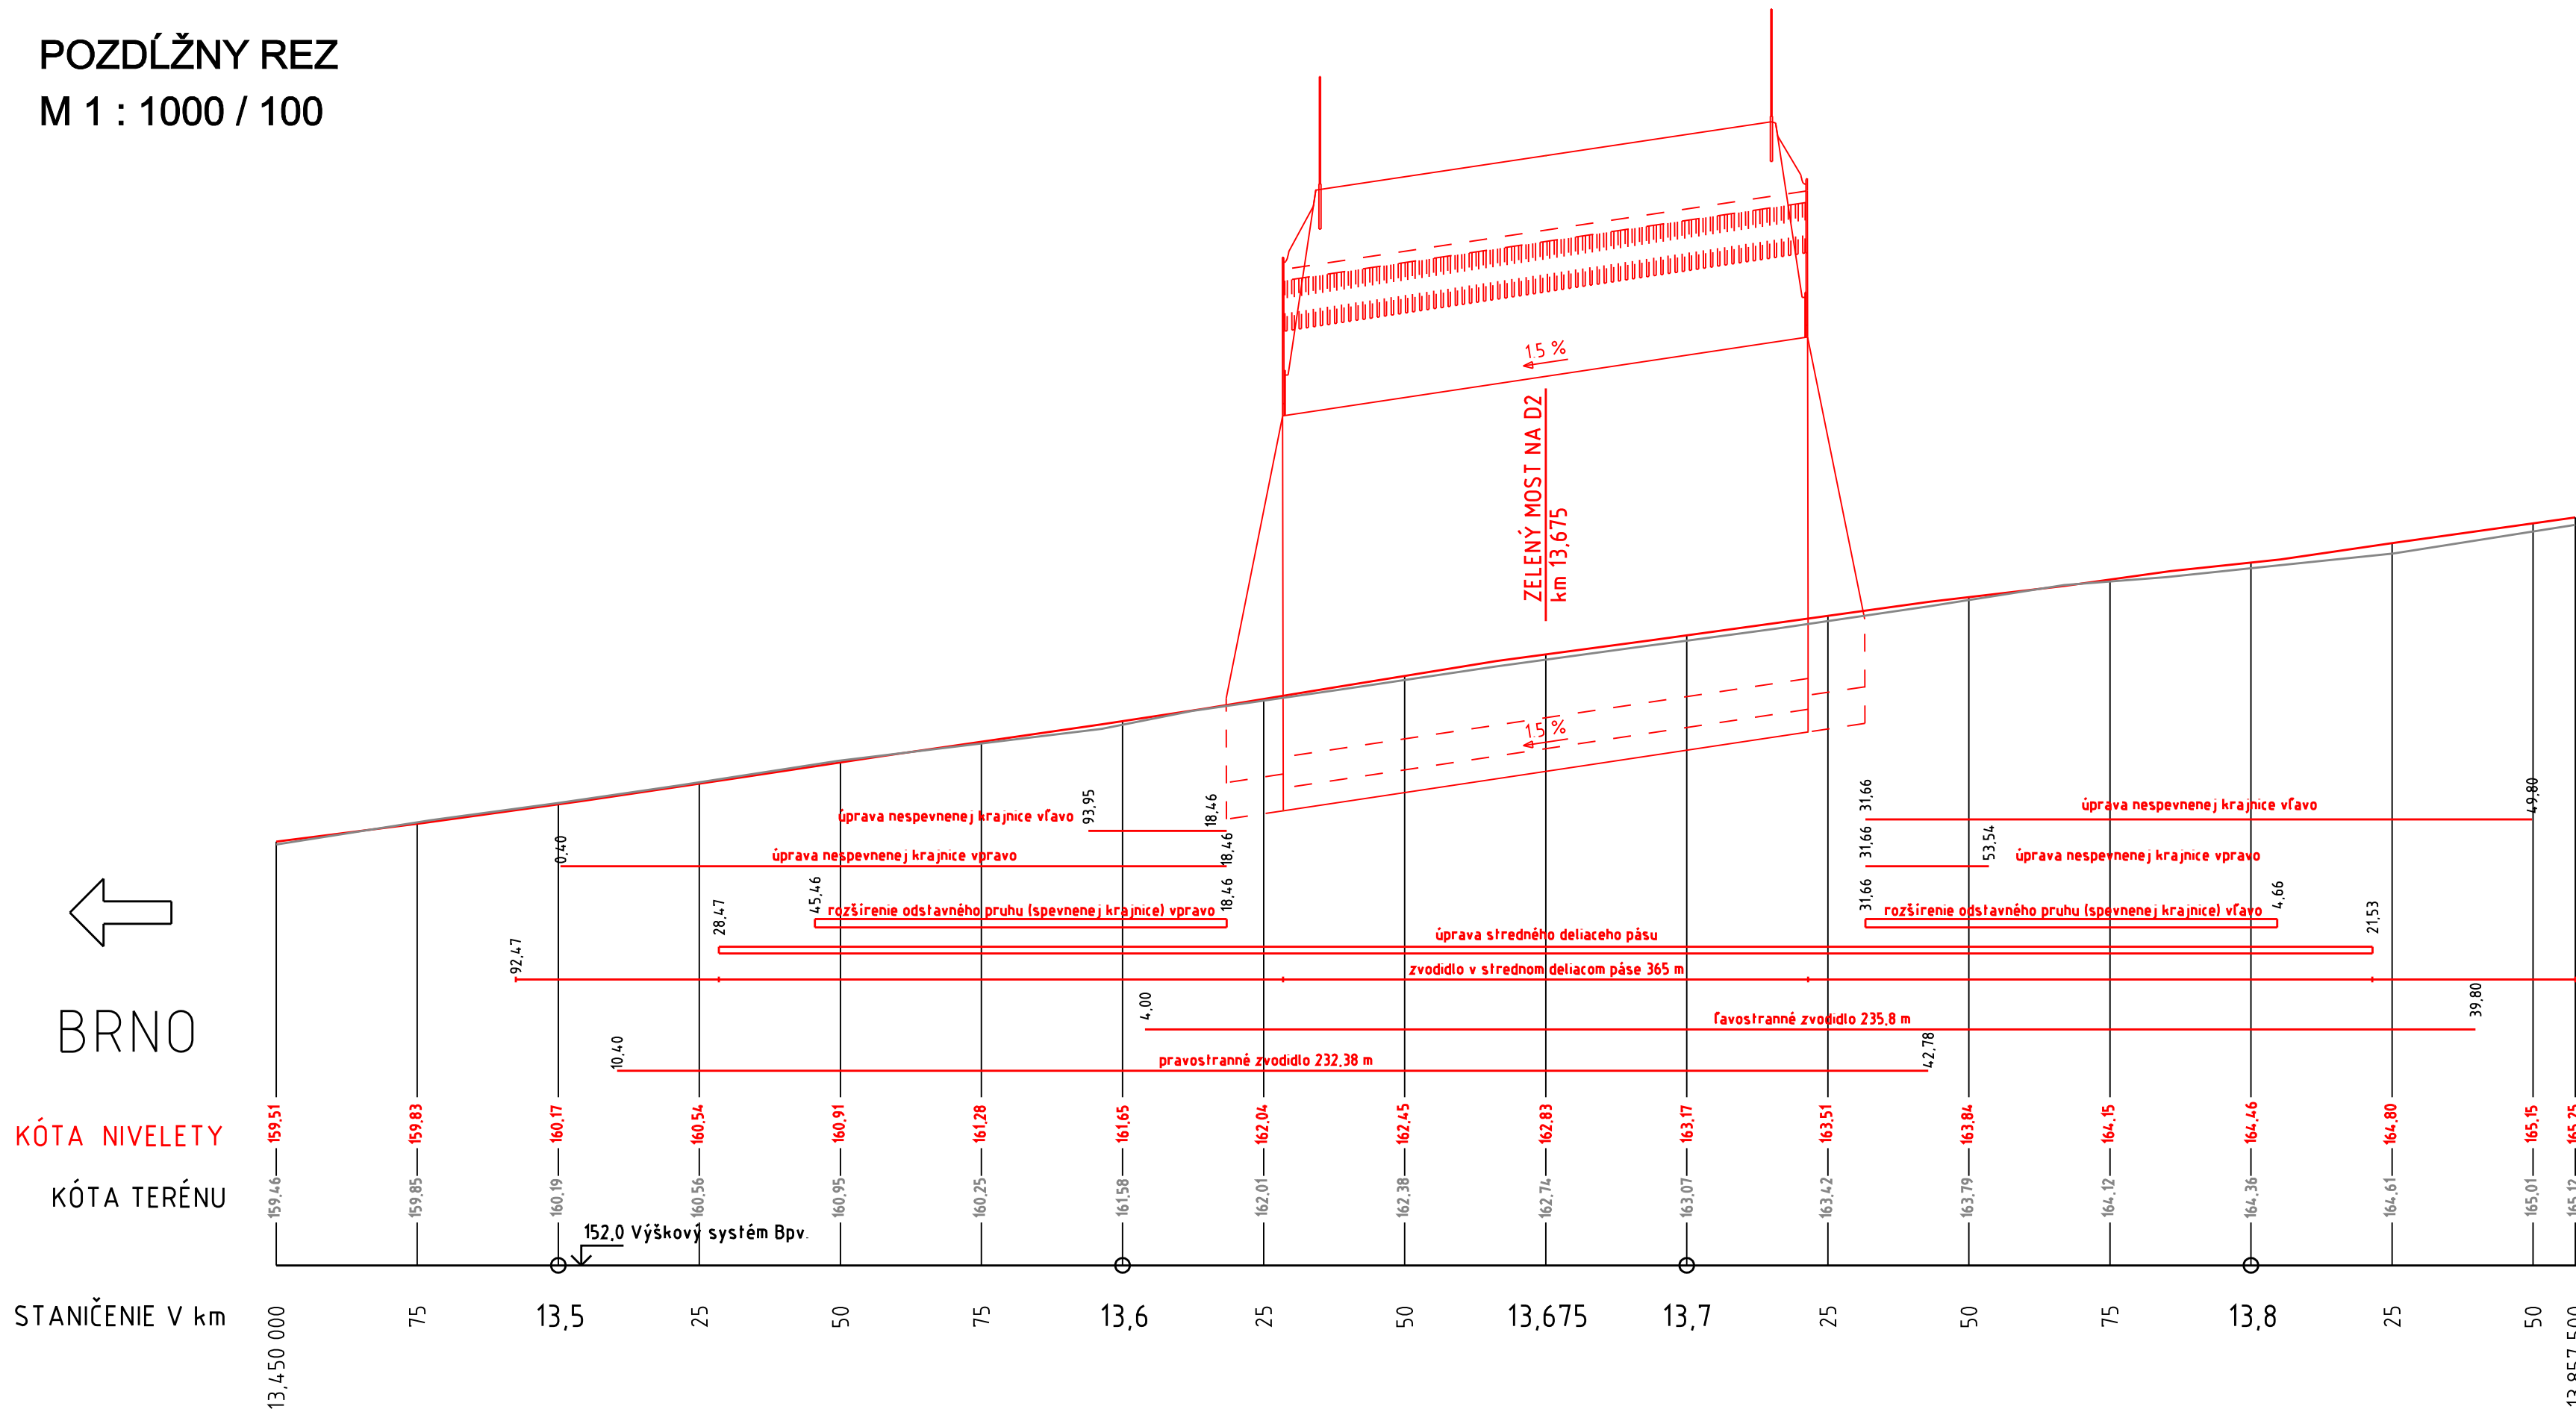

SITUÁCIA

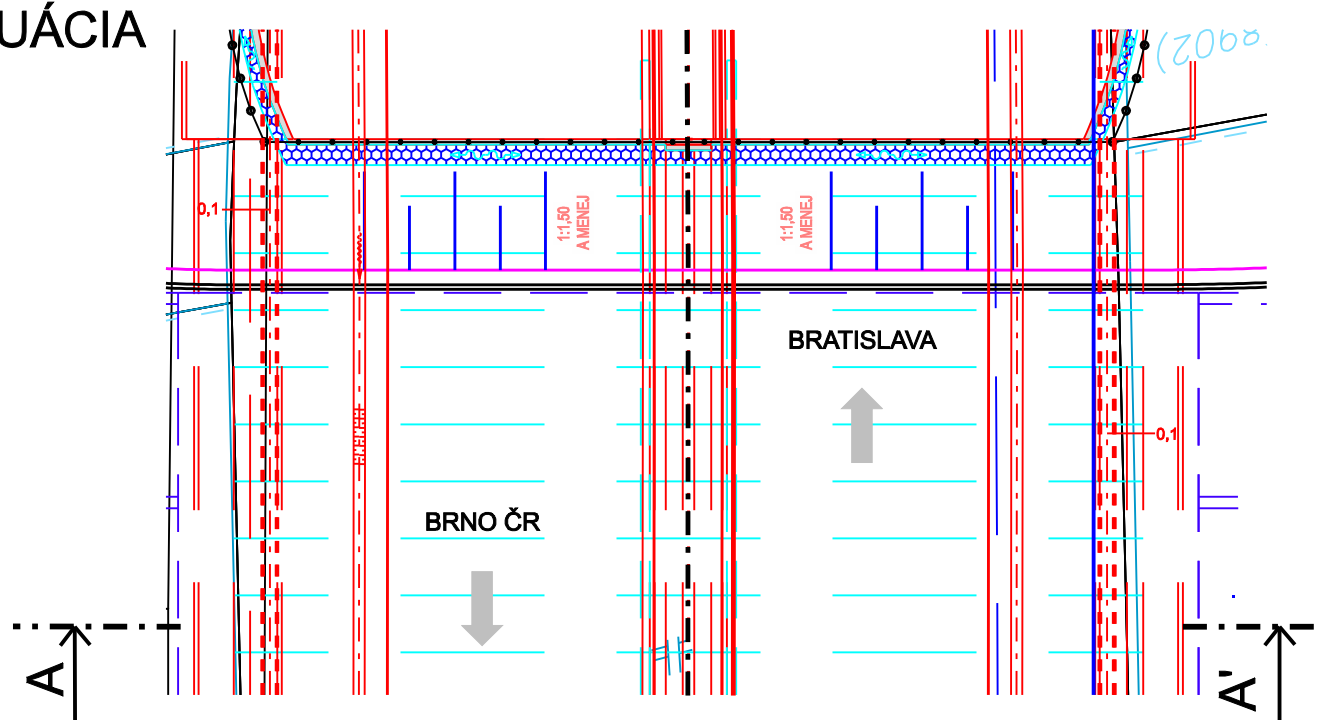


REZ AA'
km 13,700

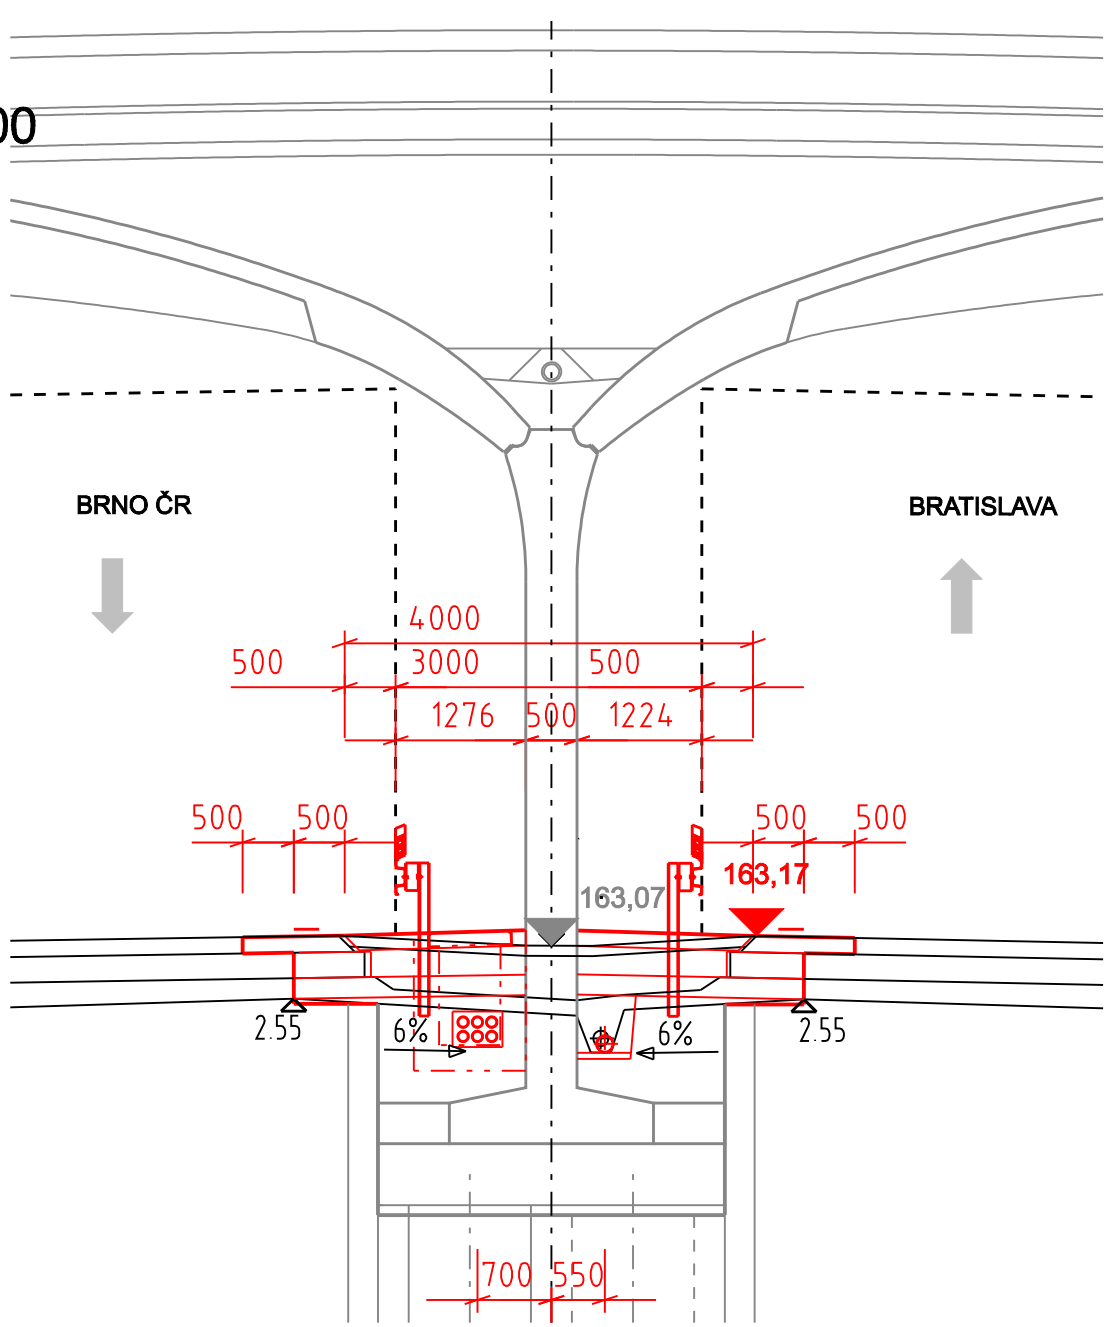

Mlynské Nivy 45, 821 05 Bratislava

SÚRADNICOVÝ SYSTÉM: S-JTSK VÝŠKOVÝ SYSTÉM: Bpv

PROJEKTANT:  TERRAPROJEKT a.s. Podunajská 24, 821 06 Bratislava				
STAVBA Zelený most na diaľnici D2 - Moravský Svätý Ján pre projekt AKK Basic				
STAVEBNÝ OBJEKT SITUÁCIE STAVBY				
PRÍLOHA POZDĽŽNY REZ				ČÍSLO PRÍLOHY
VYPRACOVAL	Ing. Roman ŠÁLY	STUPEŇ	DSP	Č. PROJEKTU F819
KONTROLOVAL	Ing. Peter POKRIVČÁK	DÁTUM	12/2012	SÚPRAVA Č.
ZODP.PROJEKTANT	Ing. Peter POKRIVČÁK	MIERKA	1:1 000 / 100	
HL. INŽ. PROJEKTU	Ing. Miroslav FRANKOVSKÝ	FORMÁT	5xA4	