



KOORDINAČNÝ PRIEČNY REZ - KM 13,700 DIAĽNICE D2

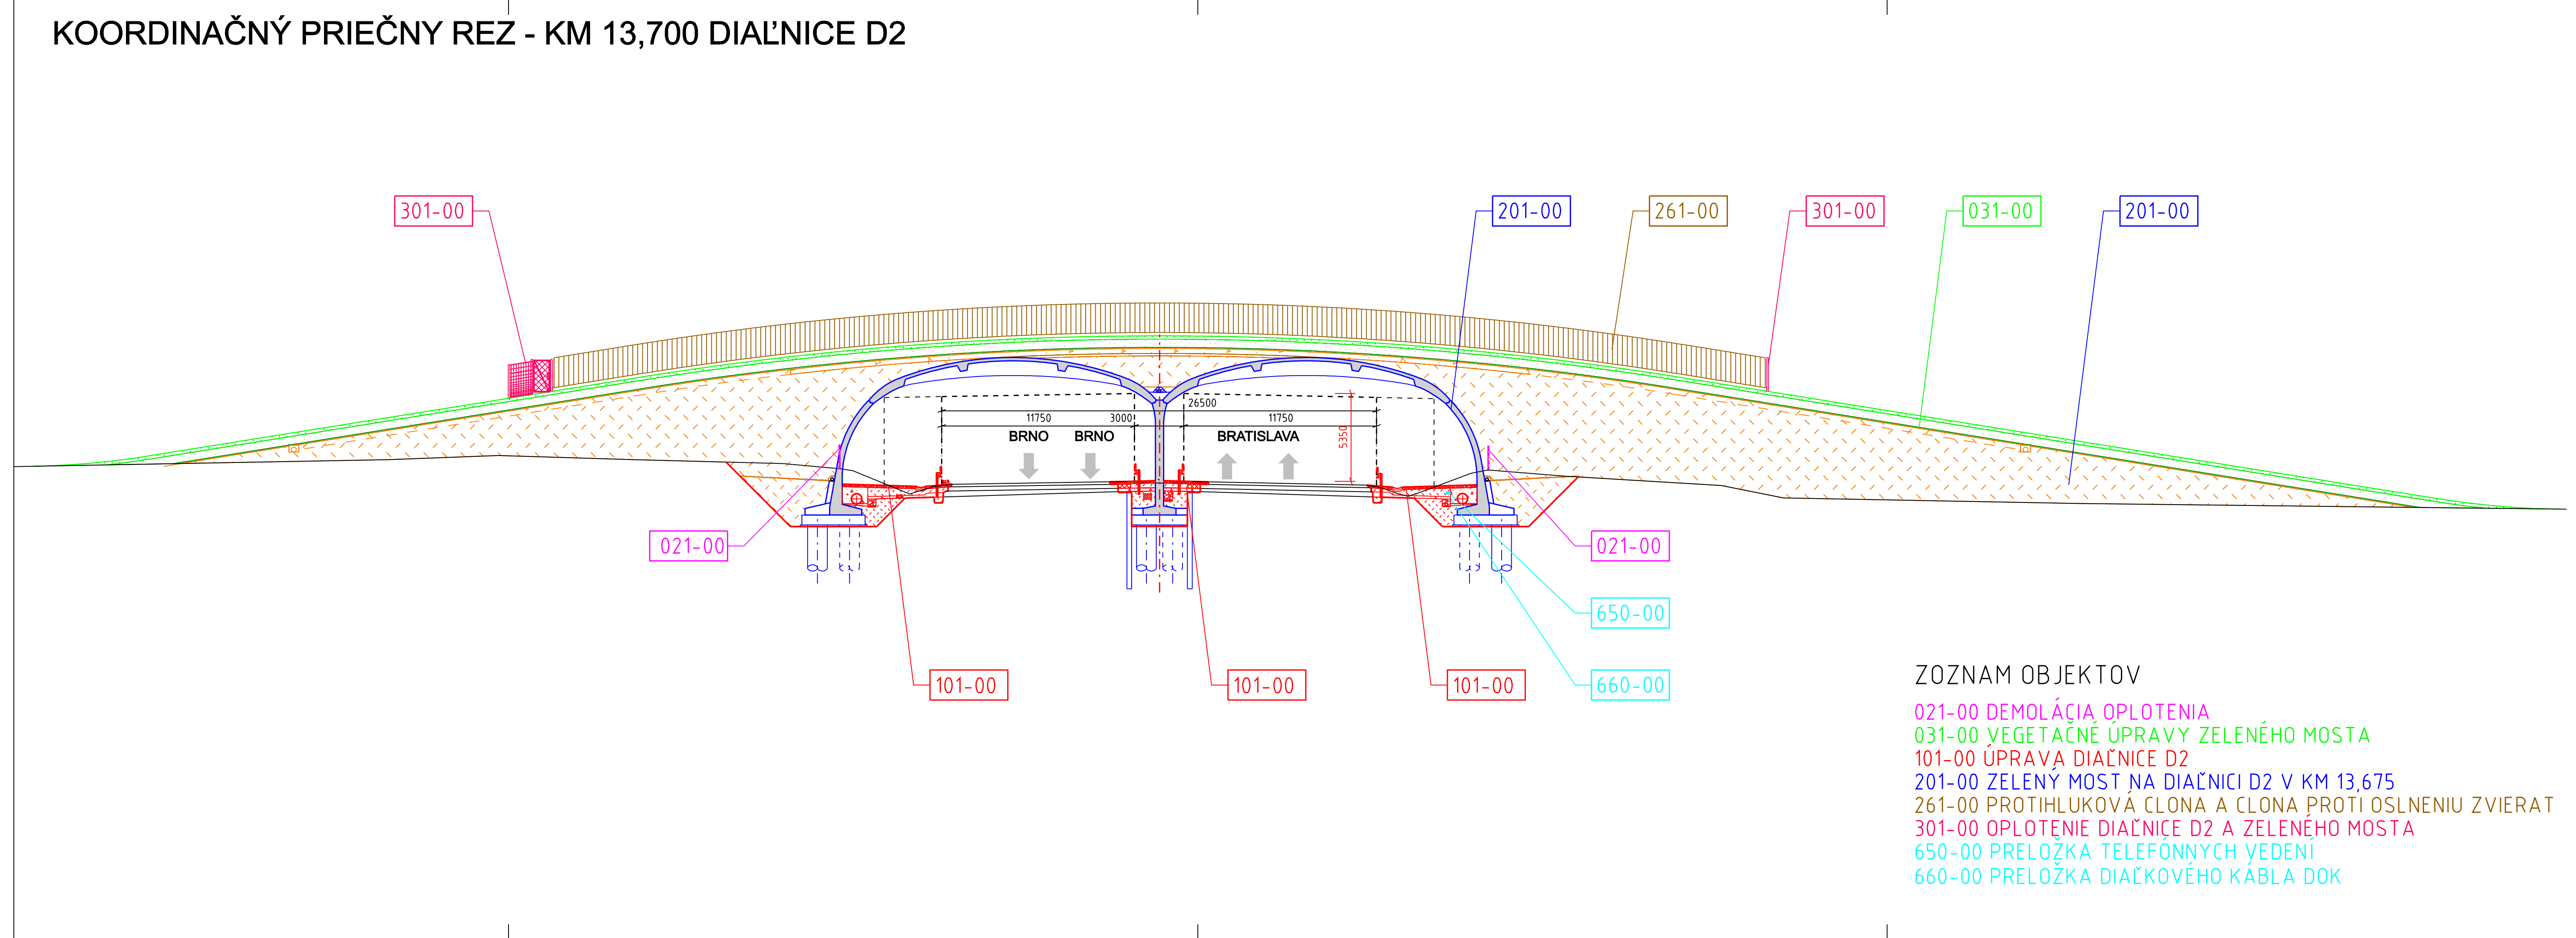

- ZOZNAM OBJEKTŮV
- 021-00 DEMOLÁCIA OPLOTENIA
  - 031-00 VEGETAČNÉ ÚPRAVY ZELENÉHO MOSTA
  - 101-00 ÚPRAVA DIAĽNICE D2
  - 201-00 ZELENÝ MOST NA DIAĽNICI D2 V KM 13,675
  - 261-00 PROTIHLUKOVÁ CLONA A CLONA PROTI OSLNENIU ZVIERAT
  - 301-00 OPLOTENIE DIAĽNICE D2 A ZELENÉHO MOSTA
  - 650-00 PRELOŽKA TELEFÓNNYCH VEDENÍ
  - 660-00 PRELOŽKA DIAĽKOVÉHO KÁBLA DOK



PROJEKTANT:  TERRAPROJEKT a.s. Podunajská 24, 821 06 Bratislava				
STAVBA Zelený most na diaľnici D2 - Moravský Svätý Ján pre projekt AKK Basic				
STAVEBNÝ OBJEKT KOORDINAČNÉ VÝKRESY				
PRÍLOHA KOORDINAČNÝ PRIEČNY REZ				ČÍSLO PRÍLOHY
VYPRACOVAL	Ing. Roman ŠÁLY	STUPEŇ	DSP	Č. PROJEKTU F819
KONTROLOVAL	Ing. Peter POKRIVČÁK	DÁTUM	12/2012	SÚPRAVA Č.
ZODP.PROJEKTANT	Ing. Peter POKRIVČÁK	MIERKA	1:200	
HL. INŽ. PROJEKTU	Ing. Miloš FRANKOVSKÝ	FORMÁT	5xA4	