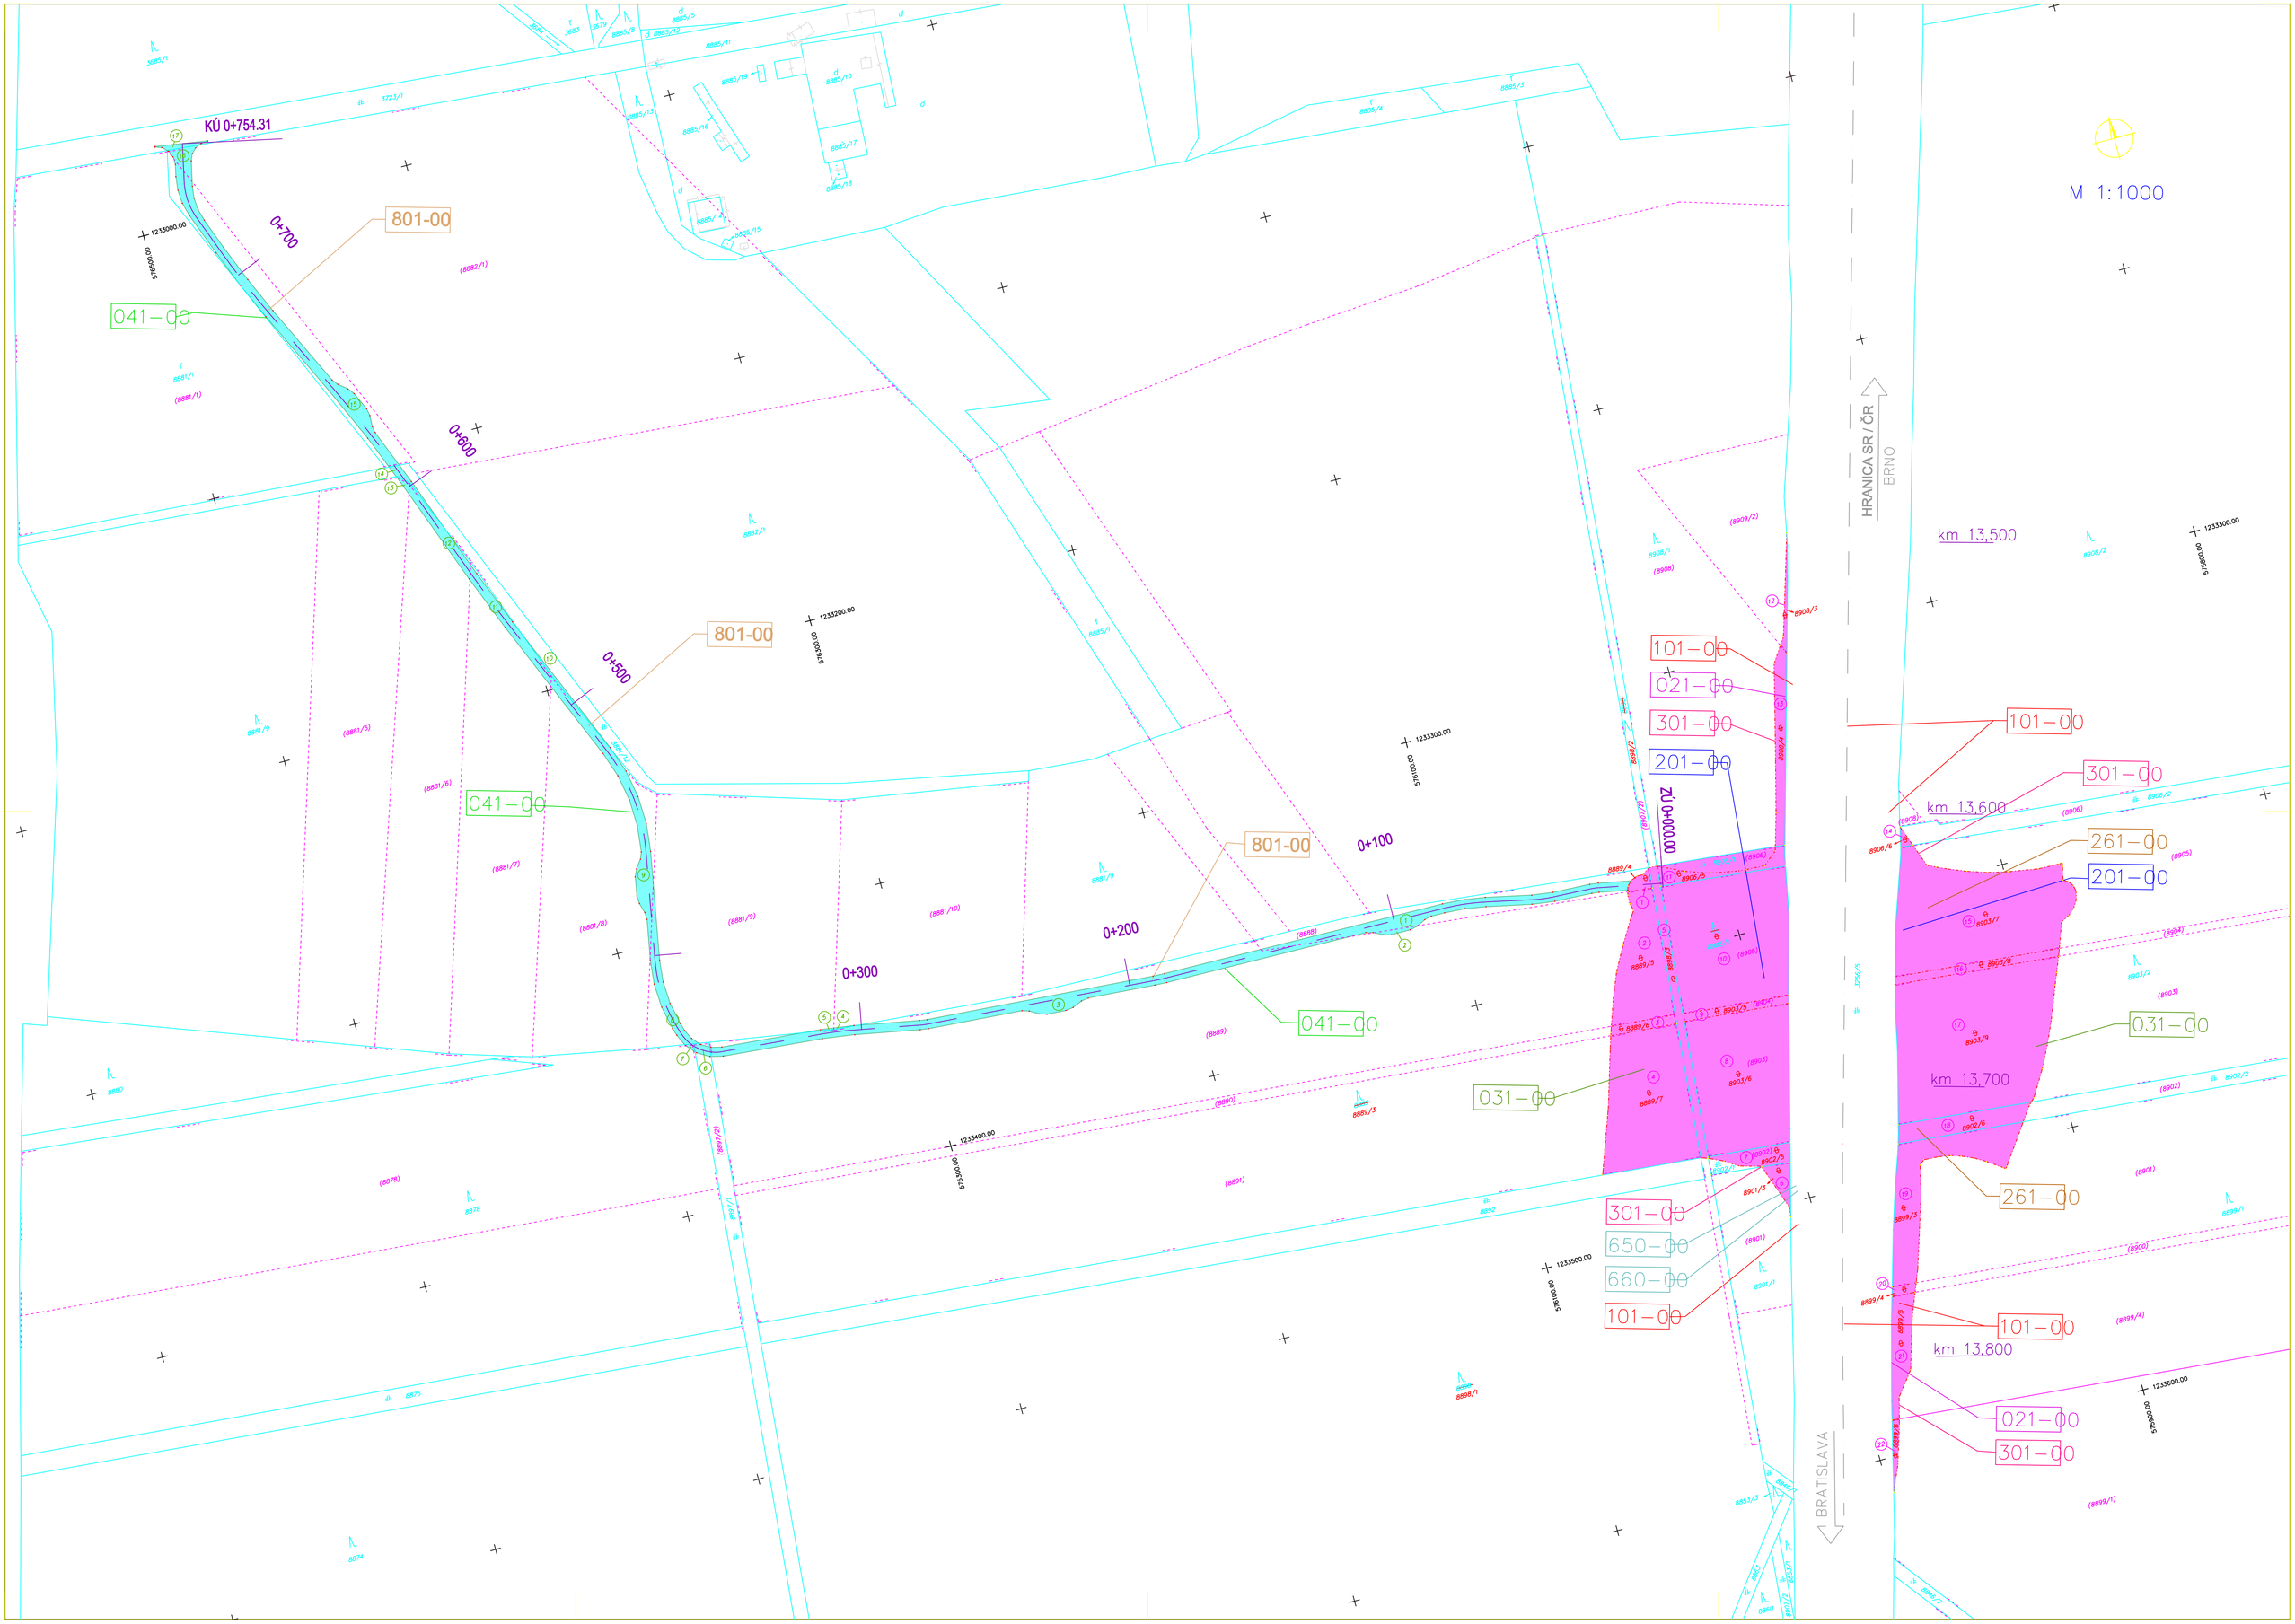

KÚ 0+754.31
801-00
041-00
0+700
0+600
0+500
0+300
0+200
0+100
ZÚ 0+000.00
101-00
021-00
301-00
201-00
031-00
650-00
660-00
261-00
M 1:1000
HRANICA SR / ČR
BRNO
BRATISLAVA
km 13,500
km 13,600
km 13,700
km 13,800