


SITUÁCIA  
M 1:500

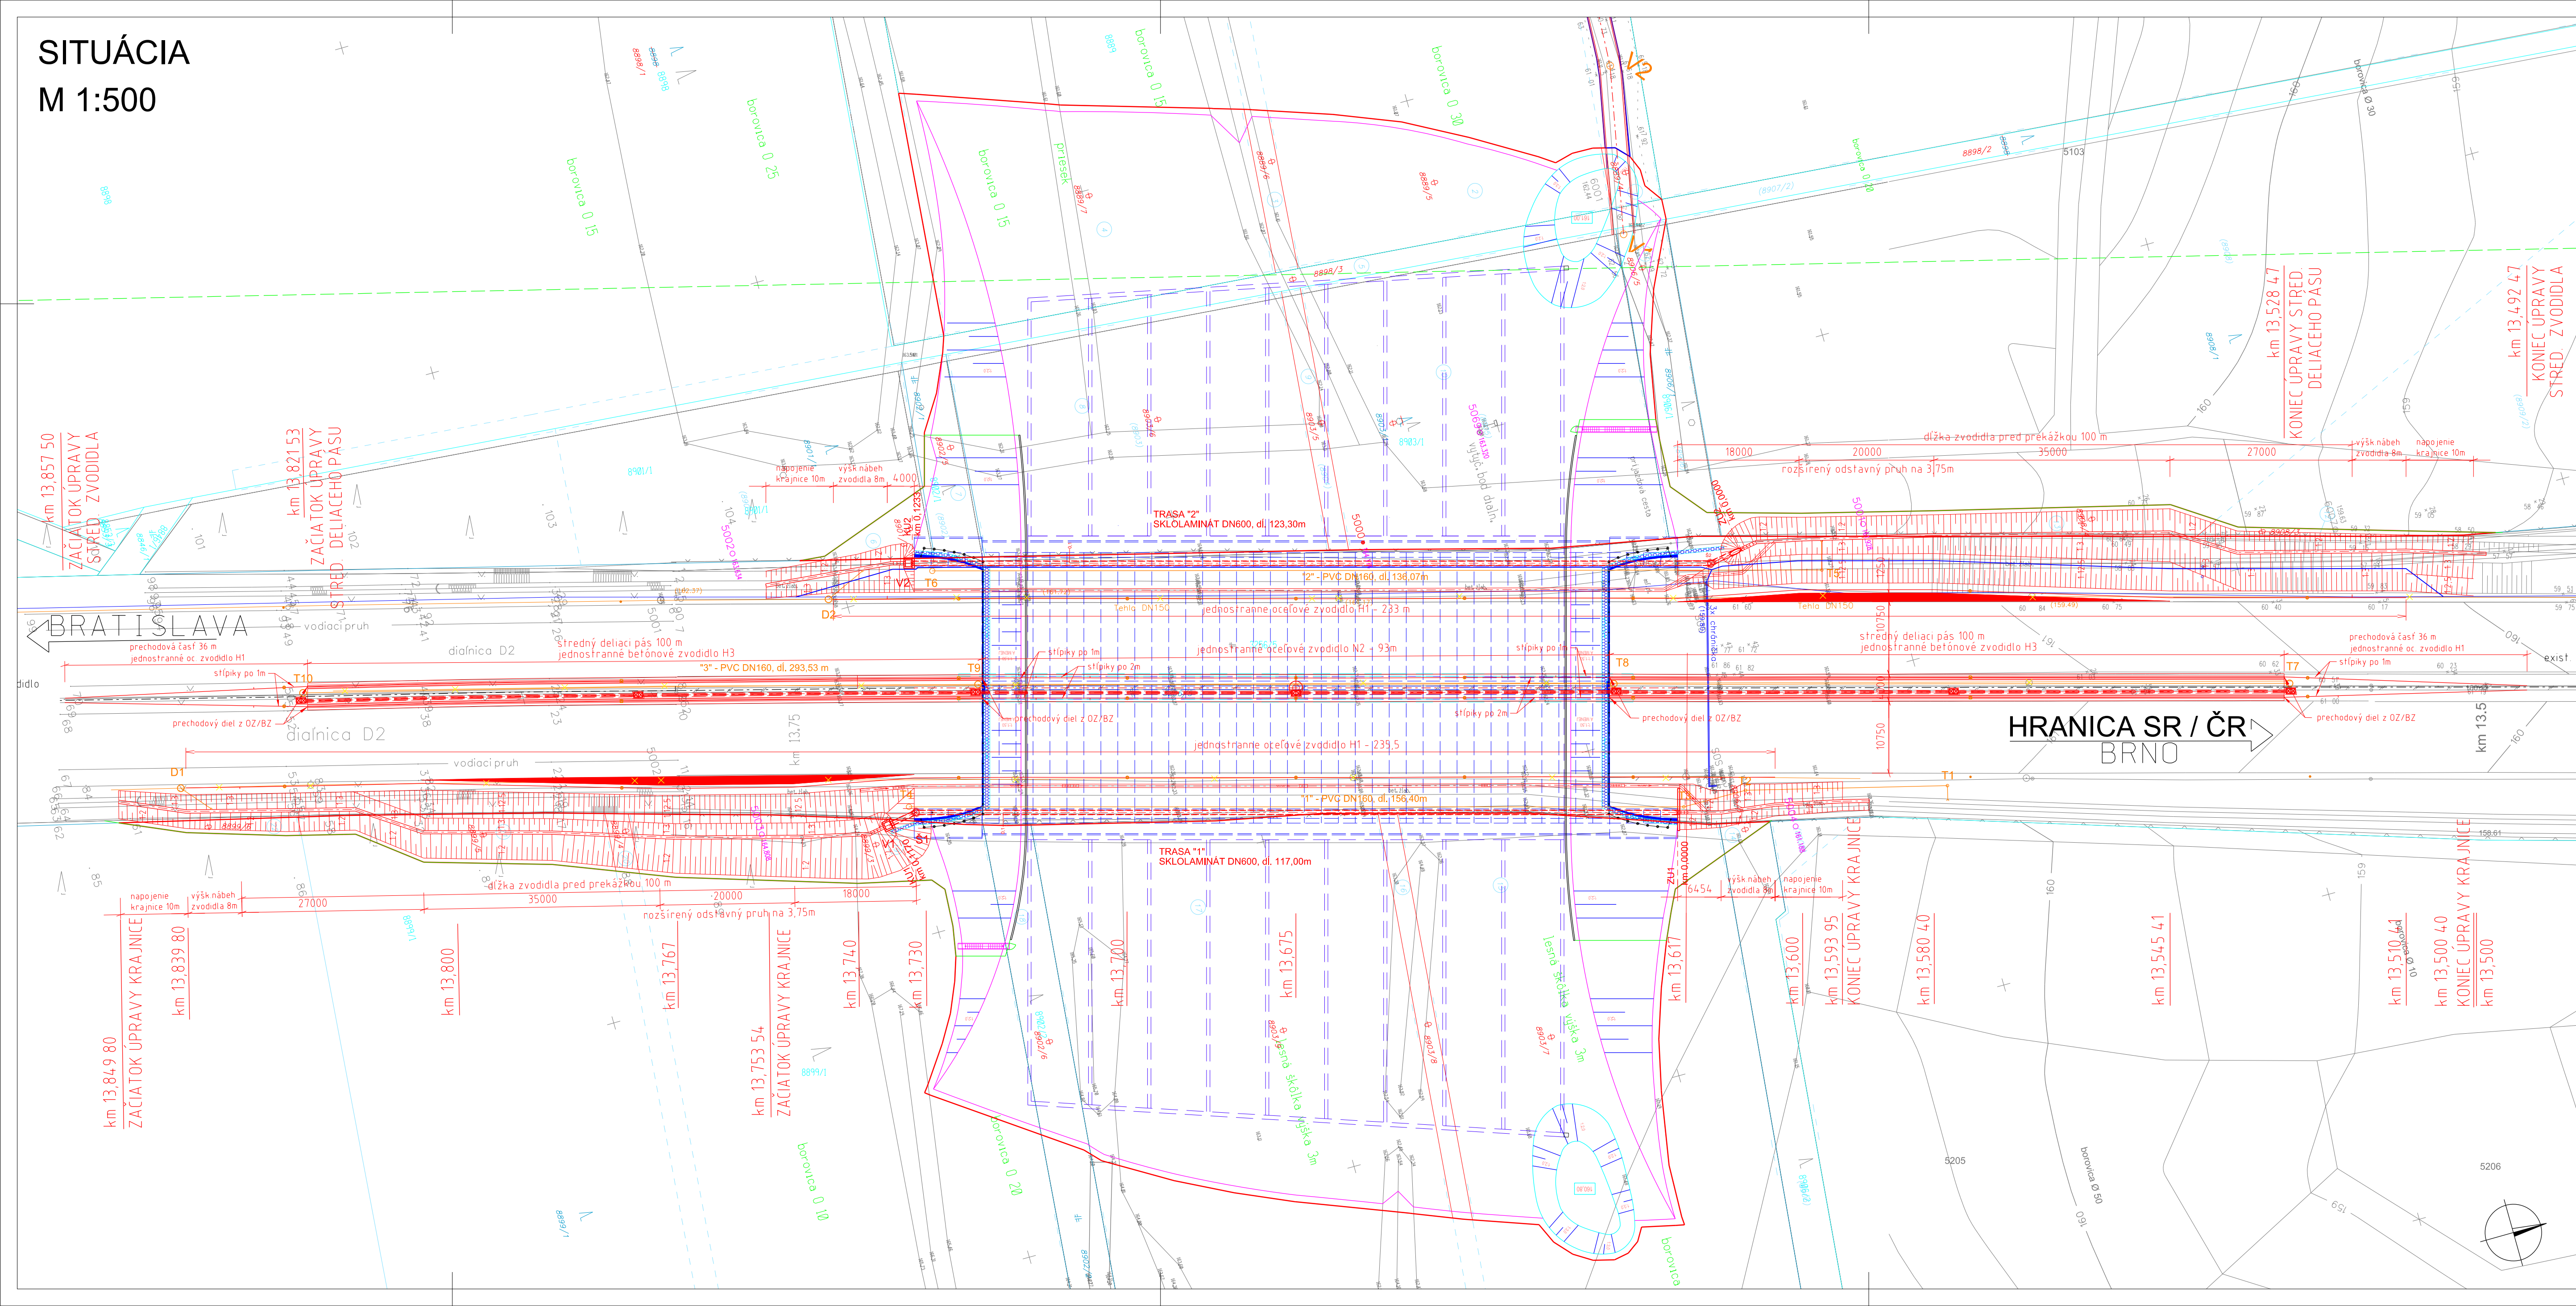

- LEGENDA:
- TRVALÝ ZÁBER
  - DOČASNÝ ZÁBER DO 1 ROKA
  - NAVROHOVANÉ OPLATENIE
  - TRATIVOD
  - CHRÁNENÉ VTÁČIE ÚZEMIE ZÁHORSKÉ POMORAVIE
  - ZVODIDLOVÝ NADSTAVEC
  - ZVODIDLOVÝ BETÓNOVÝ ODRÁŽAČ
  - SMEROVÝ STĺPIK

**NÁRODNÁ  
DIAĽNIČNÁ  
SPOLOČNOSŤ**

Mlynské Nivy 45, 821 05 Bratislava

SÚRADNICOVÝ SYSTÉM: S-JTSK VÝŠKOVÝ SYSTÉM: Bpv

**TERRAPROJEKT a.s.**  
Podunajská 24, 821 06 Bratislava

|                   |                       |        |                         |  |                      |
|-------------------|-----------------------|--------|-------------------------|--|----------------------|
| STAVBA            |                       |        |                         | Zelený most na diaľnici D2 - Moravský Svätý Ján<br>pre projekt AKK Basic |                      |
| STAVEBNÝ OBJEKT   |                       |        |                         | SO 101-00 ÚPRAVY DIAĽNICE D2   |                      |
| PRÍLOHA           |                       |        |                         | SITUÁCIA   | ČÍSLO PRÍLOHY<br>002 |
| VYPRACOVAL        | Ing. Roman ŠÁLY       | STUPEŇ | DSP                     | Č. PROJEKTU  | F819                 |
| KONTROLOVAL       | Ing. Peter POKRIVČÁK  | DÁTUM  | 12/2012 (zmena 11/2014) | SÚPRAVA Č.   |                      |
| ZODP. PROJEKTANT  | Ing. Peter POKRIVČÁK  | MIERKA | 1:500                   |  |                      |
| HL. INŽ. PROJEKTU | Ing. Miloš FRANKOVSKÝ | FORMÁT | 10 A4                   |  |                      |

D4-101-00