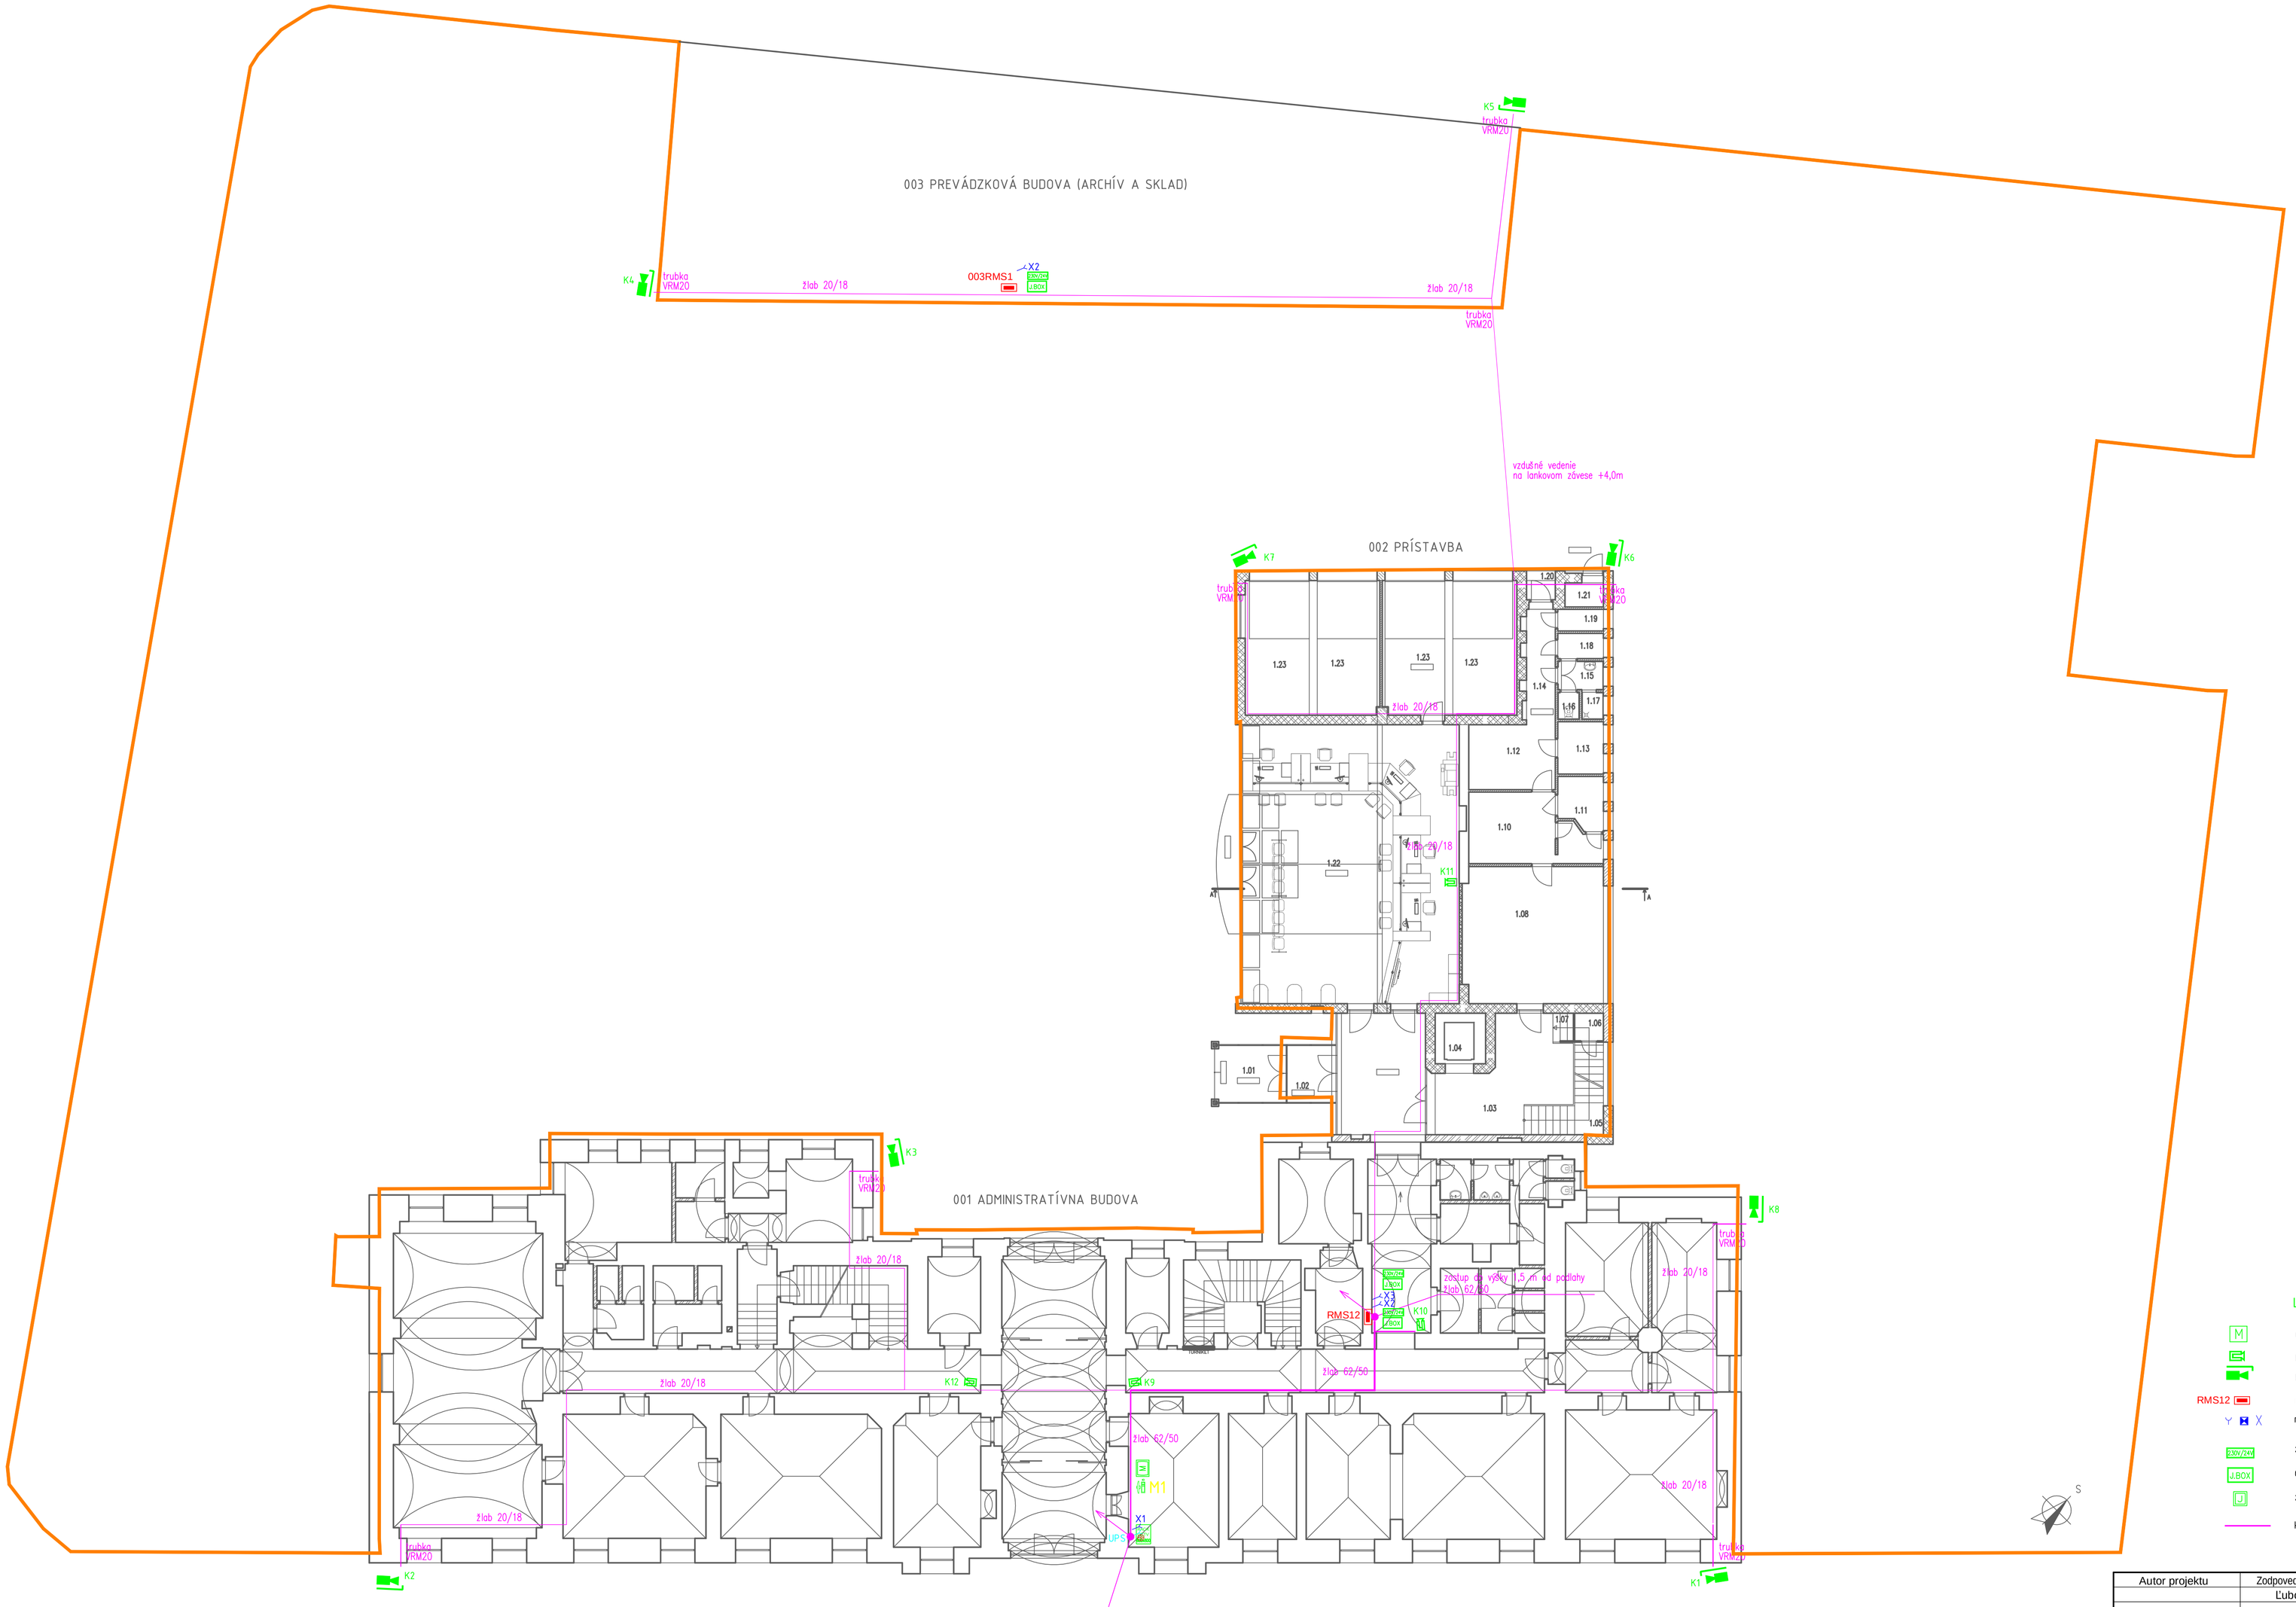

LEGENDA CCTV

M	monitor
	pevná /fix/ kamera vnútorná
	pevná /fix/ kamera vonkajšia
RMS12	rozvádzač napájenie 230 V pre systém CCTV – existujúci
Y X	napájecie body 230V pre systém CCTV
230V/24V	zdroj 24V pre fix kamery
LBOX	6 pozicový 24 V zdroj pro vnútorné spd kamery
U	zdroj 24 V pro vonkajšie spd kamery
	kablové trasy BS

Autor projektu	Zodpovedný projektant	Koordinácia projektu	Construction Services, Na Kracinách 2, 900 33 Marianka
	Ľuboš Kopaj	Ing. D. Bél	

investor :	VŠZP a.s., generálne riaditeľstvo, Mamateyova 17, 850 05 Bratislava	stupeň :	RPD
stavba :	VYBAVOVACIA HALA - REKONŠTRUKCIA 1.NP PRÍSTAVBY HLAVNÉHO OBJEKTU	č. zákazky :	-
		dátum :	19.8.2014
		formát :	8 x A4
objekt :	KP Košice - Senný trh 1	mierka :	1:125
profesia :	CCTV - Kamerový systém	dátum revízie :	sada číslo :
obsah :	ROZMIESTNENIE KAMIER V AREÁLI VŠZP		
názov dig. súboru : cctv_01.dwg	číslo výkresu : CCTV 02	číslo revízie : 02	