



LEGENDA MIESTNOSTI

ČÍSLO MIEST.	NÁZOV MIESTNOSTI	PLOCHA (m²)	PODLAHA
1.01	HLAVNÝ VCHOD	7,20	EXISTUJÚCA
1.02	ZADVERE	5,40	EXISTUJÚCA
1.03	VSTUPNÁ HALA	46,78	EXISTUJÚCA
1.04	VÝTIAH	4,41	EXISTUJÚCA
1.05	SCHODISKOVÝ PRIESTOR	9,60	EXISTUJÚCA
1.06	ROZDELOVÁČ CHLADU	0,65	EXISTUJÚCA
1.07	ROZDELOVÁČ NN	31,92	EXISTUJÚCA
1.08	KANCELÁRIA - INTERNÁ PODATEĽNÁ	9,36	EXISTUJÚCA
1.10	VÝDAVNÁ STRANA	3,80	EXISTUJÚCA
1.11	UMÝVAREN STOL. RIADU	9,72	EXISTUJÚCA
1.12	PRIPRAVA ZELENINY	3,94	EXISTUJÚCA
1.13	CHODBA	6,20	EXISTUJÚCA
1.14	UMÝVAREN	2,28	EXISTUJÚCA
1.15	WC	1,00	EXISTUJÚCA
1.16	SPRCHA	1,00	EXISTUJÚCA
1.17	ŠATNIA ZAMESTNANCOV	2,00	EXISTUJÚCA
1.19	UPRATOVAČKA	1,90	EXISTUJÚCA
1.20	VCHOD	1,40	EXISTUJÚCA
1.21	CHLAD. SKLAD ODPADKOV	1,60	EXISTUJÚCA
1.22	ZASADÁČKA	104,67	KERAMICKÁ DLAŽBA
1.23	GARŽ	4x16,80	EXISTUJÚCA

ČASŤ PODORYSU – PODHLAD S NOVÝMI SVETIDLAMI

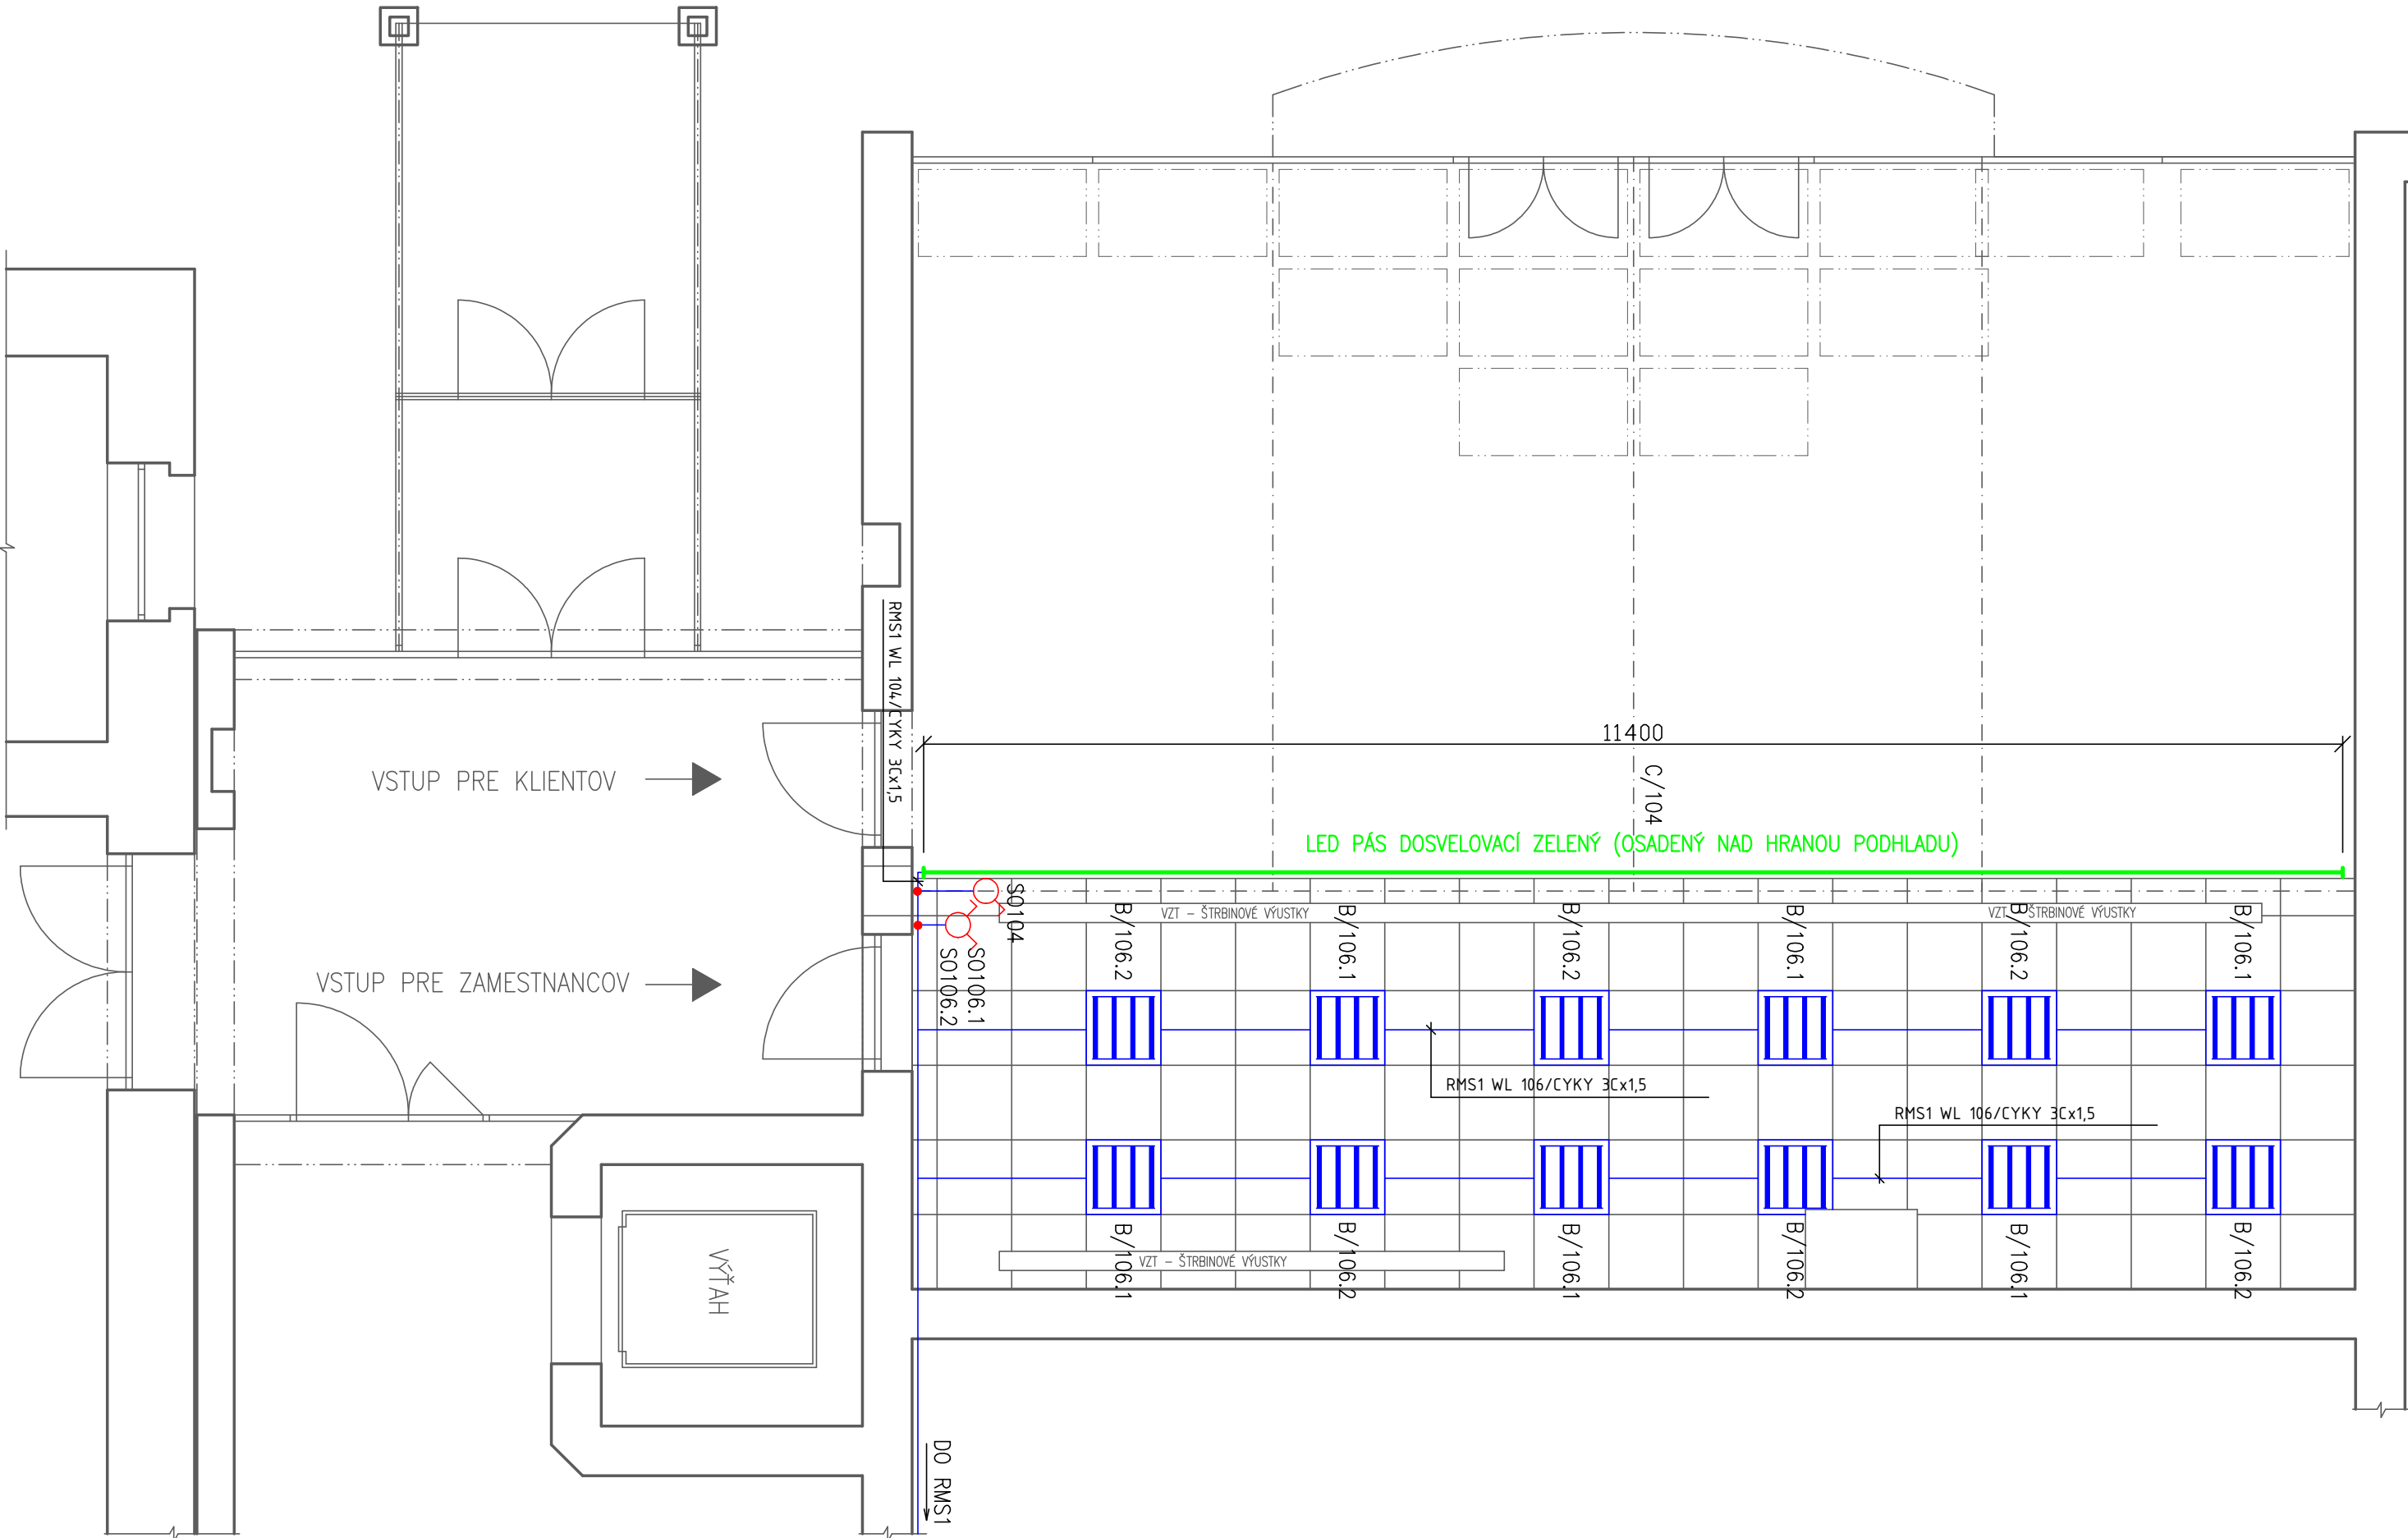

LEGENDA

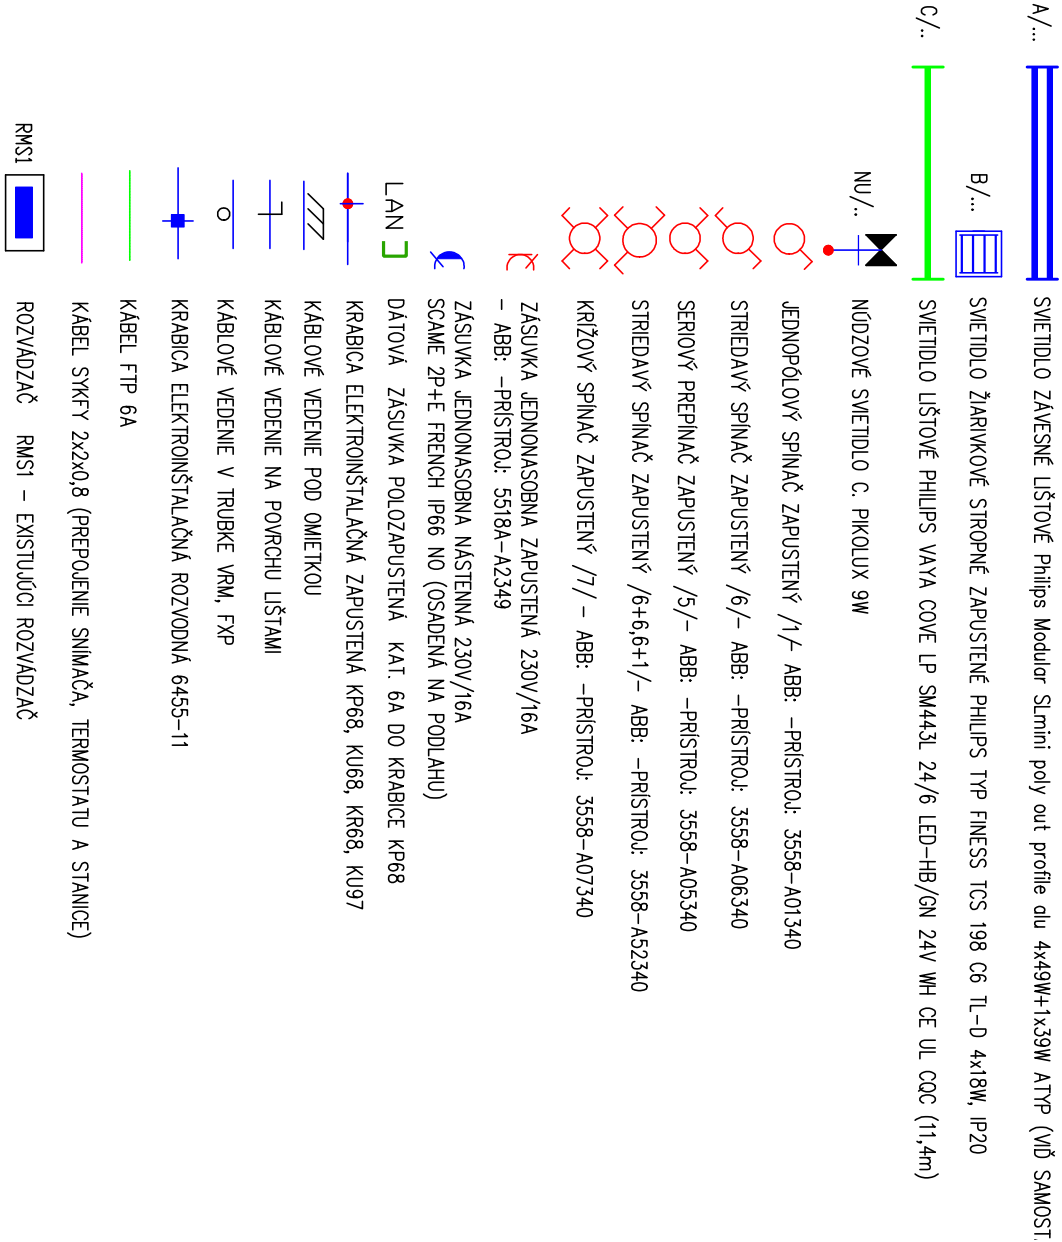

Rozvodné sústava – 3+ PE+N AC, 50Hz, 400/230V/TN-S

Dehnané opatrenie

- samočinné odpojenie napájania podľa STN 332000-4-41/2007 čl.411
- žáľobnícky na základnú ochranu (ochrana pred priamym dotykom)
- základná izolácia živých častí podľa STN 332000-4-41/2007 čl.411.2 (príloha A1)
- zabrány alebo kryty podľa STN 332000-4-41/2007 čl.411.2 (príloha A2)

Božičkavky na ochranu pri poruche (ochranu pred nepriamym dotykom)

- samočinné odpojenie pri poruche podľa STN 332000-4-41/2007 čl.411.3.2
- systém TN podľa STN 332000-4-41/2007 čl.411.4

Doplňková ochrana

- prúdové chrániče In ~30mA podľa STN 332000-4-41/2007 čl.415.1
- doplňkové ochranné pospôjenie podľa STN 332000-4-41/2007 čl.415.



Autor projektu		Zodpovedný projektant	Koordinácia projektu
		Ľuboš Kopaj	Ing. D. Běl
		Ing. D. Běl	
investor : V&ZP a.s., generálne riaditeľstvo, Mameľova 17, 850 05 Bratislava			
stavba : VYBAVOVACIA HALA - REKONŠTRUKCIA 1 NP PRÍSTAVBY HLAVNÉHO OBJEKTU			
objekt : KP Košice - Senny tñ 1			
profesia : E.1.4 - Elektronštalácie			
obsah : NOVÝ STAV - PÔDLAD VYBAVOVACEJ HALY - SILNOPRÚD			
názov dls súboru : e14_01.dwg	číslo výkresu :	E14_03	
		číslo revízie :	01