


DRUH POVRCHU ÚZEMIA:	ORNÁ PŮDA
KATASTRÁLNE ÚZEMIE:	LACKOVCE
KRAJ:	PREŠOVSKÝ

Pozdĺžny profil: P1 M 1:1000/100
Rozsah: km 0,00000 - km 0,91180

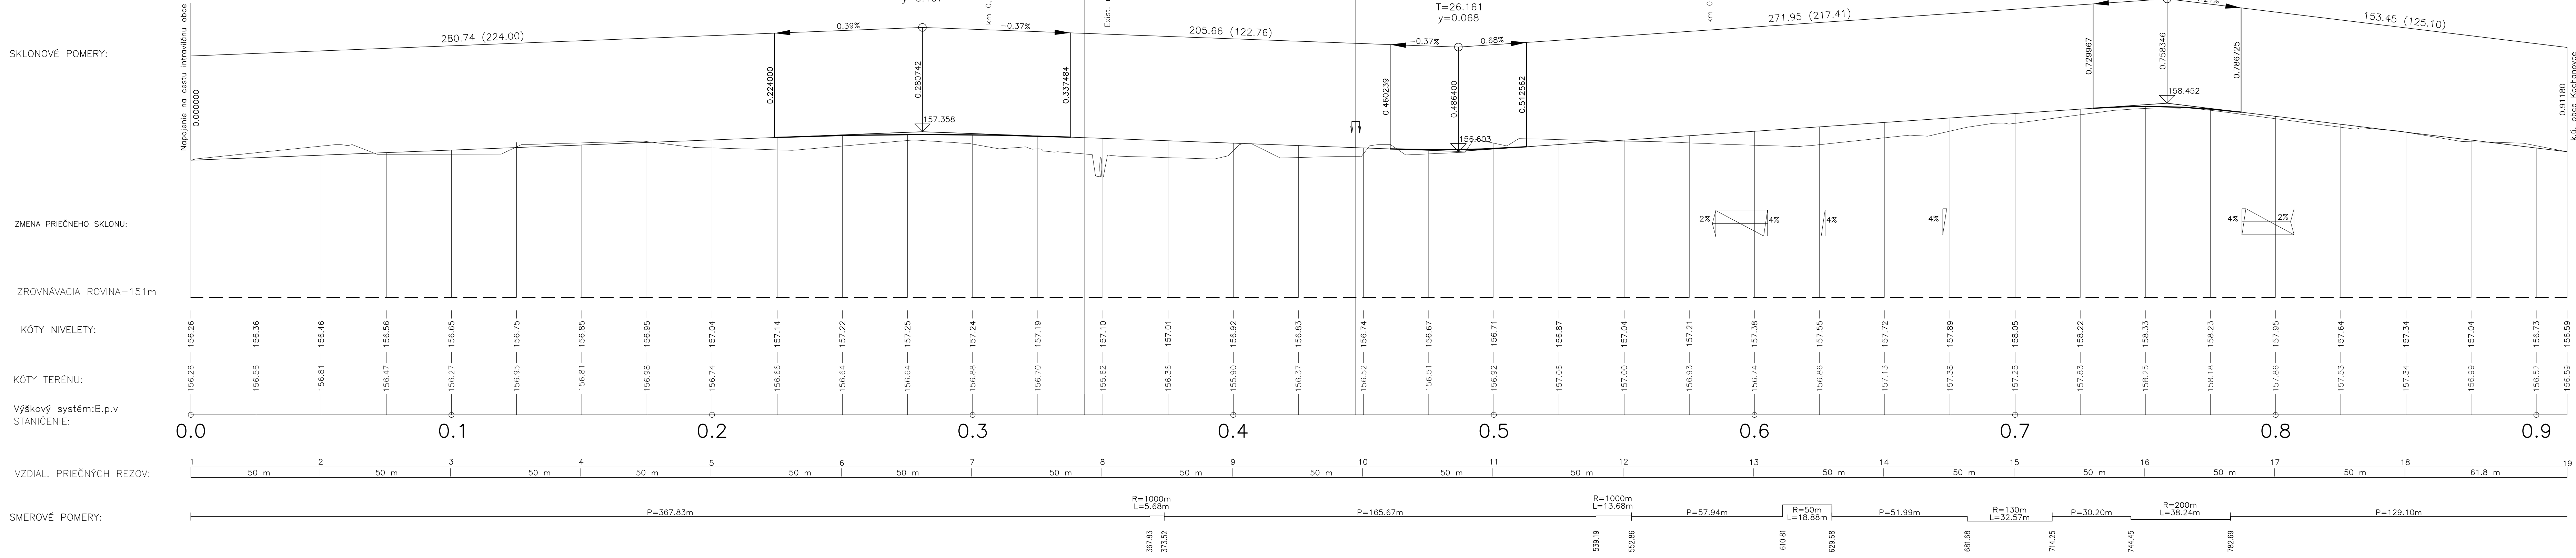

VYPRACOVAL : DANKANINOVÁ	PROJEKTANT : DANKANINOVÁ	Dankaninová Drahoslava Ulžhoradska 35, 07101 Michalovce
GEODET : GEOLAND TOP s.r.o, Mieru 33, 07301 Sobrance		
STAVBA : PPU LACKOVCE–Projekt poľných ciest	Formát : 6 x A4	
OBJEDNAVATEL: Ministerstvo pôdohospodárstva SR	Dátum : 03/2008	
OBJEKT : SO 01 – POLNÁ CESTA – P1	Čís.zak. : 2008 – 09	
ČASŤ : D – STAVEBNÁ	DIEL : STR	Účel : Projekt pre stav. povolenie
OBSAH : POZDĽŽNY PROFIL	Mierka : 1 : 1000/100	Číslo výkr.: 6