


206-02 NEMOTOR. KOMUNIKÁCIA PRE CYKLISTOV TOPOLNÍKY 1.

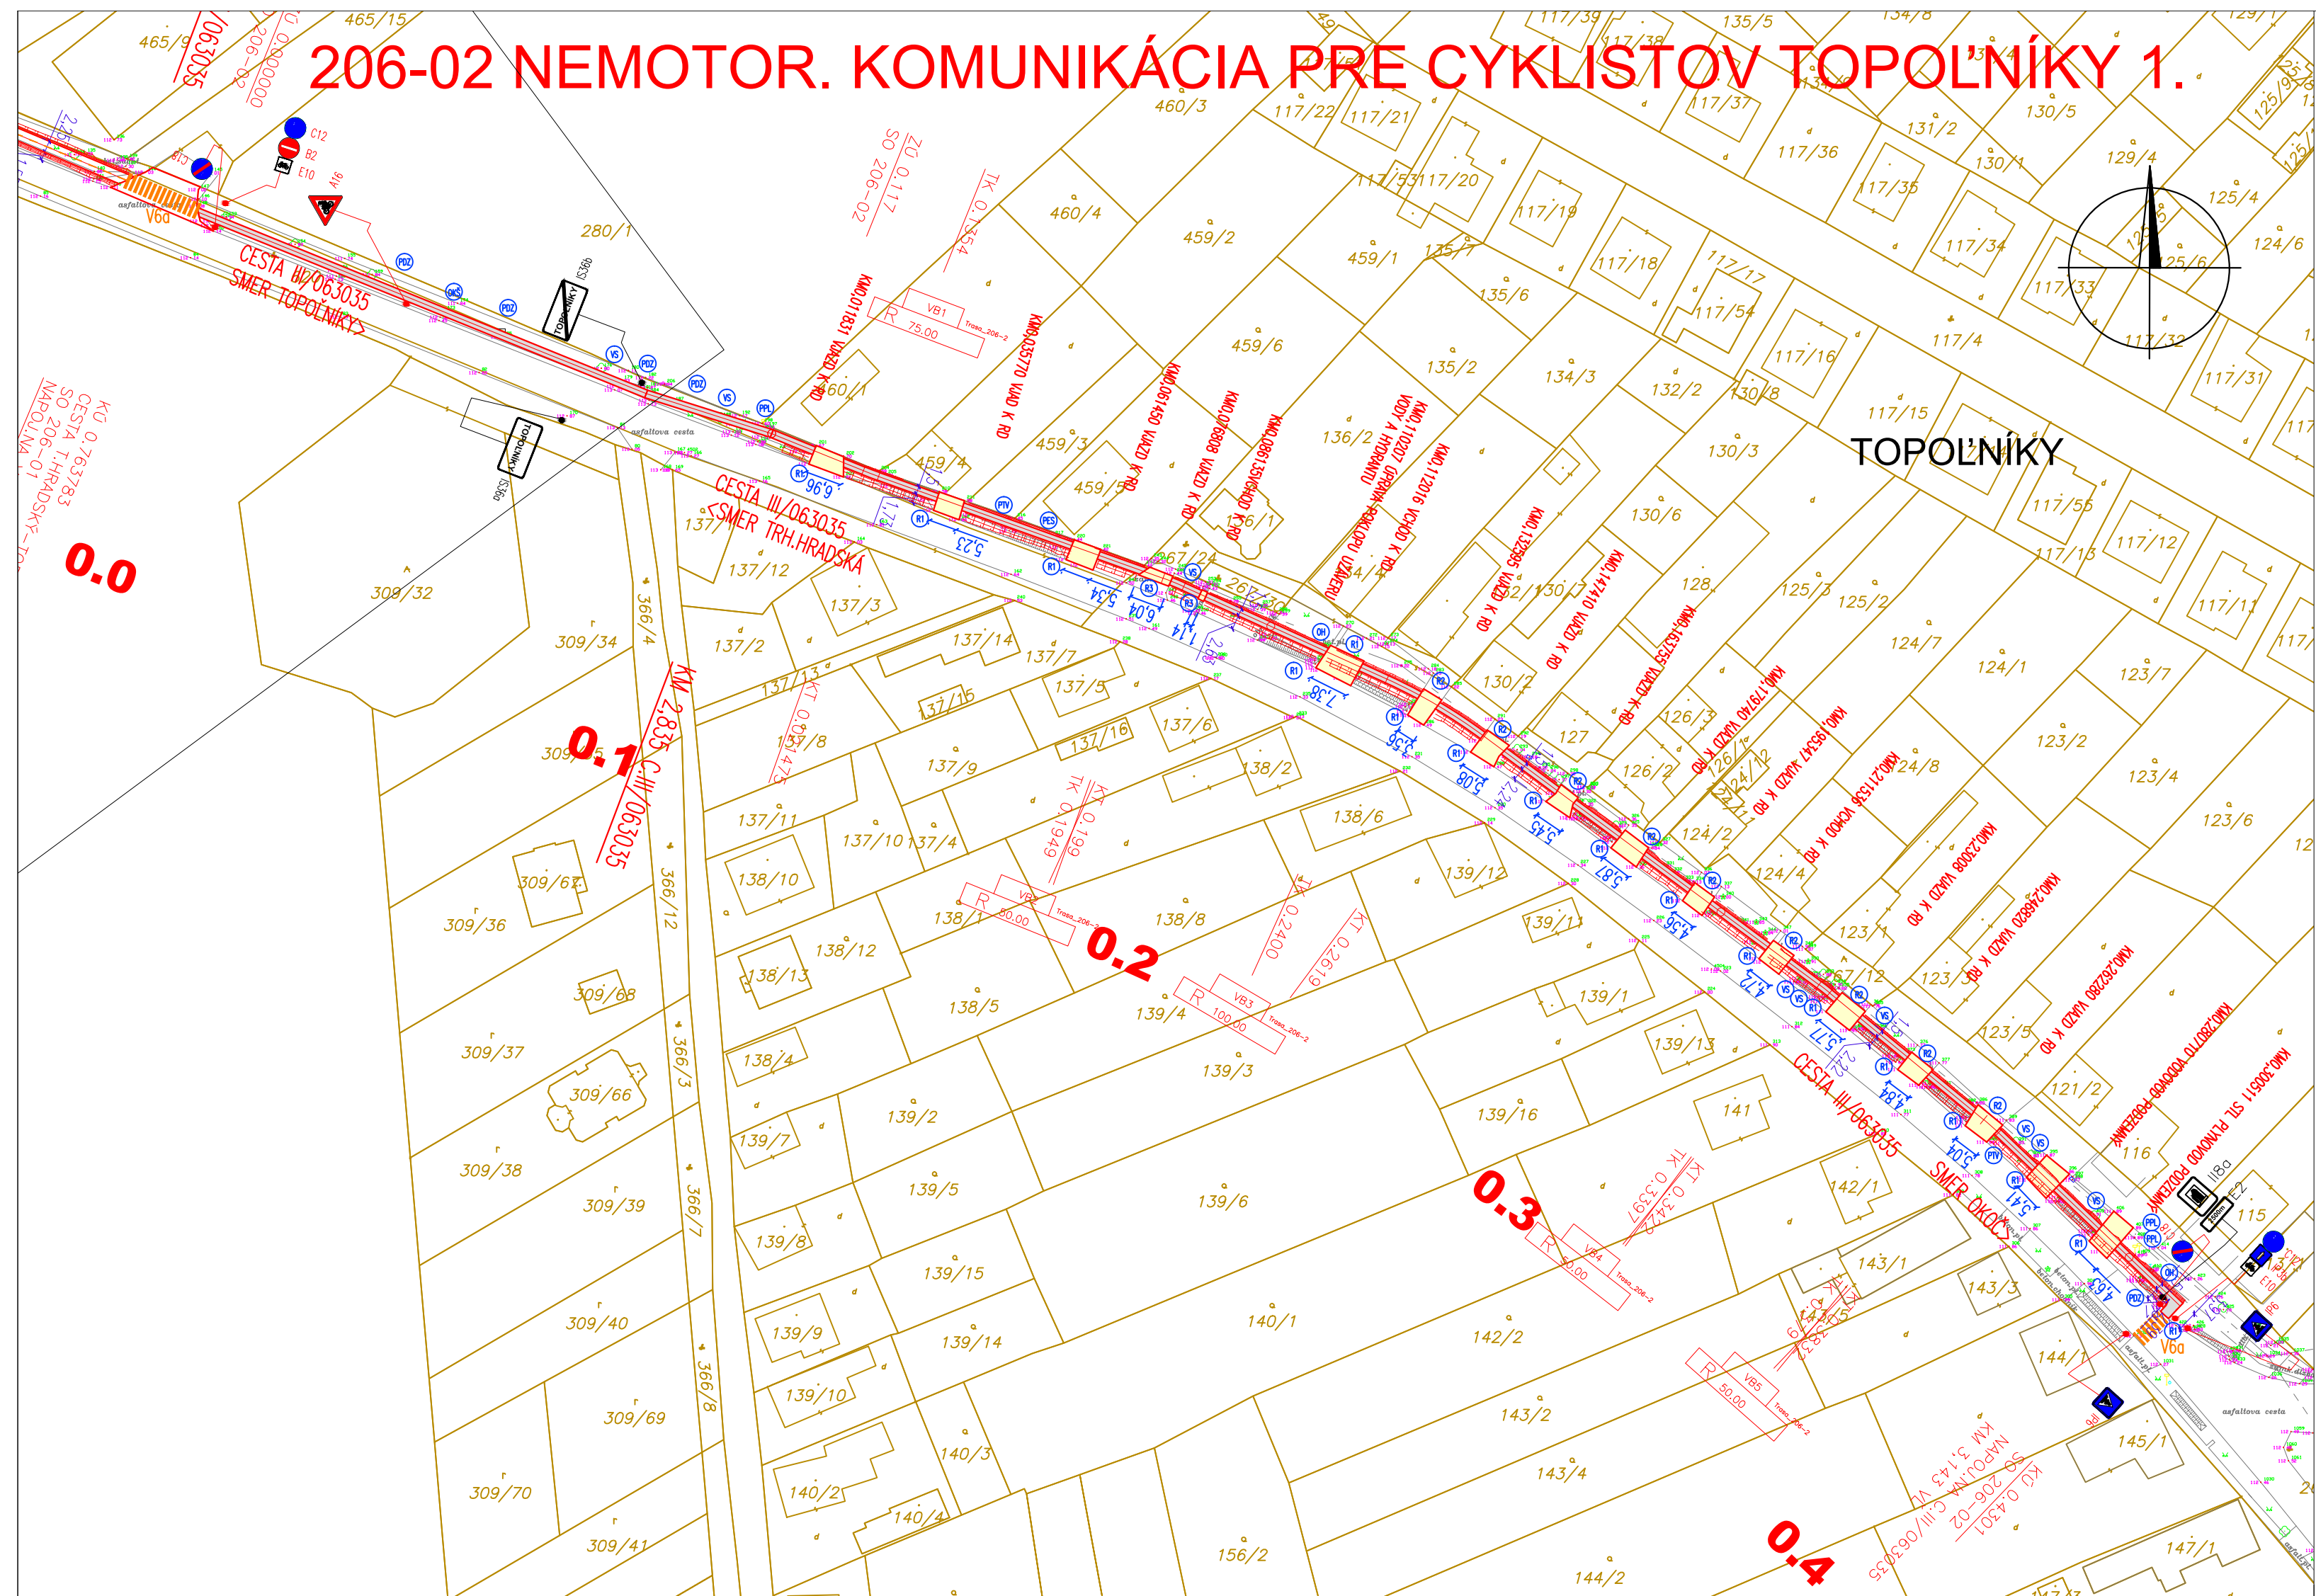

LEGENDA:

- POLOHOPIS-MAPA KN
- POLOHOPIS-GEODETICKÉ ZAMERANIE
- HRANICA KATASTRÁLNEHO ÚZEMIA
- BARIEROVÉ OPLÔTENIE
- NAVROVANÁ NEMOTORISTICKÁ KOMUNIKÁCIA
- DLAŽDENÁ VOZOVKA
- VIAZDY NA POZEMKY-DLAŽDENÁ VOZOVKA
- EXISTUJÚCE NADZEMNÉ VN VEDENIE
- EXISTUJÚCE NADZEMNÉ VVN VEDENIE
- EXISTUJÚCE NADZEMNÉ NN VEDENIE
- EXISTUJÚCA PODZEMNÁ KANALIZÁCIA
- EXISTUJÚCI PODZEMNÝ PLYNOVOD
- EXISTUJÚCI PODZEMNÝ VODOVOD

UPOZORNENIE:

ZNÁZORNENÁ SITUÁCIA NEOBSAHUJE POLOHY VŠETKÝCH INŽINIERSKYCH SIETÍ. EXISTENCIU INŽINIERSKÝCH SIETÍ JE POTREBNÉ OVRÍTI U JEDNOTLIVÝCH SPRÁVCOV IS.

DOPRAVNÉ ZNAČENIE

- P8 EXISTUJÚCE ZVISLÉ DOPRAVNÉ ZNAČENIE P8
- C8 NAVROVANÉ ZVISLÉ DOPRAVNÉ ZNAČENIE C8-ZÁKLADNÁ VEĽKOSŤ NA Miestnych komunikáciach, cestách II. a III. triedy
- C8 NAVROVANÉ ZVISLÉ DOPRAVNÉ ZNAČENIE C8-ZMENŠENÁ VEĽKOSŤ NA cestách pre cyklistov
- V6a NAVROVANÉ VODOROVNÉ DOPRAVNÉ ZNAČENIE V6a-NÁSTREK FARBA PODĽA 9/2009 Z.z.

ZVISLÉ DOPRAVNÉ ZNAČENIE OSÁDZANÉ NA Miestne komunikácie a cesty II. a III. tried majú základnú veľkosť.  
ZVISLÉ DOPRAVNÉ ZNAČENIE OSÁDZANÉ NA ŎEĽOVÉ CESTY (CYKLO+CHODNÍK) MAJÚ ZMENŠENÚ VEĽKOSŤ.  
ZVISLÉ DOPRAVNÉ ZNAČENIE OSÁDZANÉ NA CESTY I. triedy majú zväčšenú veľkosť.

POZNÁMKA:

VŠETKY NAPŮJENIA VIAZDOV, CHODNÍKOV A CYKLISTICKÝCH CIEST NA NADRADENÚ CESTNÚ SIŤ, MUSIA BYŤ REALIZOVANÉ BEZBARIEROVO T.j., S VÝVŠENÍM NAD VOZOVKU NAJVIAC Ő 0,02m.

- PES Premiestnenie betónového stĺpu 1ks
- PID Premiestnenie dopravnej značky 5ks
- R1 Rezanie bet.plochy, kĺranie bet. 8,80cm, oodenie cest.ôbrubníka naletáto 101m
- R2 Rezanie bet.plochy, kĺranie bet. 8,80cm 34m
- R3 Demontáž jstv. zámkovej dlažby, ôprava podlažia o následné montáž pôv.dlažby 6m2
- OH Výškov ôprava hydrantu 2ks
- VS Výrub stromových porastov 9ks
- OKS Výškov ôprava kandelábovej lantýny- vspale 1ks
- PTV Premiestnenie skrinky káblovej telefónie 2ks
- PHL Premiestnenie plynového vtrútu 3ks

VÝŠKOVÝ SYSTÉM: Bp		SÚRADNICOVÝ SYSTÉM: S-JTSK		200-02	
HLAVNÝ INŽINIER PROJEKTU Ing. ZOLTÁN PINTER		ZODPOVEDNÝ PROJEKTANT		VYPRACOVAL	
GENERALNÝ PROJEKTANT: Ing. MARIÁN HUŠAR - ABIS, KOMARNO					
MIESTO STAVBY: OKRES DUNAJSKÁ STREDA, OBEC TOPOLNÍKY, K.Ů. HORNÉ TOPOLNÍKY					
OBJEDNÁVATEĽ: MIKROREGIÓN KLÁTOVSKÉ RAMENO					
CYKLOTRASY BEZ HRANÍC-ŠTÚDIE A PLÁNY MIKROREGIÓN KLÁTOVSKÉ RAMENO					
OBJEKT: 206-02 NEMOTORISTICKÁ KOMUNIKÁCIA PRE CYKLISTOV TOPOLNÍKY 1.					
SITUÁCIA				FORMÁT 3 x A4	
				DATUM 05.2015	
				STUPEŇ DSP	
				ARCH. Č.	
3				Č. VÝKRESU 3	
				MIERA 1:1000	

B  
206-02