


PRIESTOR STROJOVNE

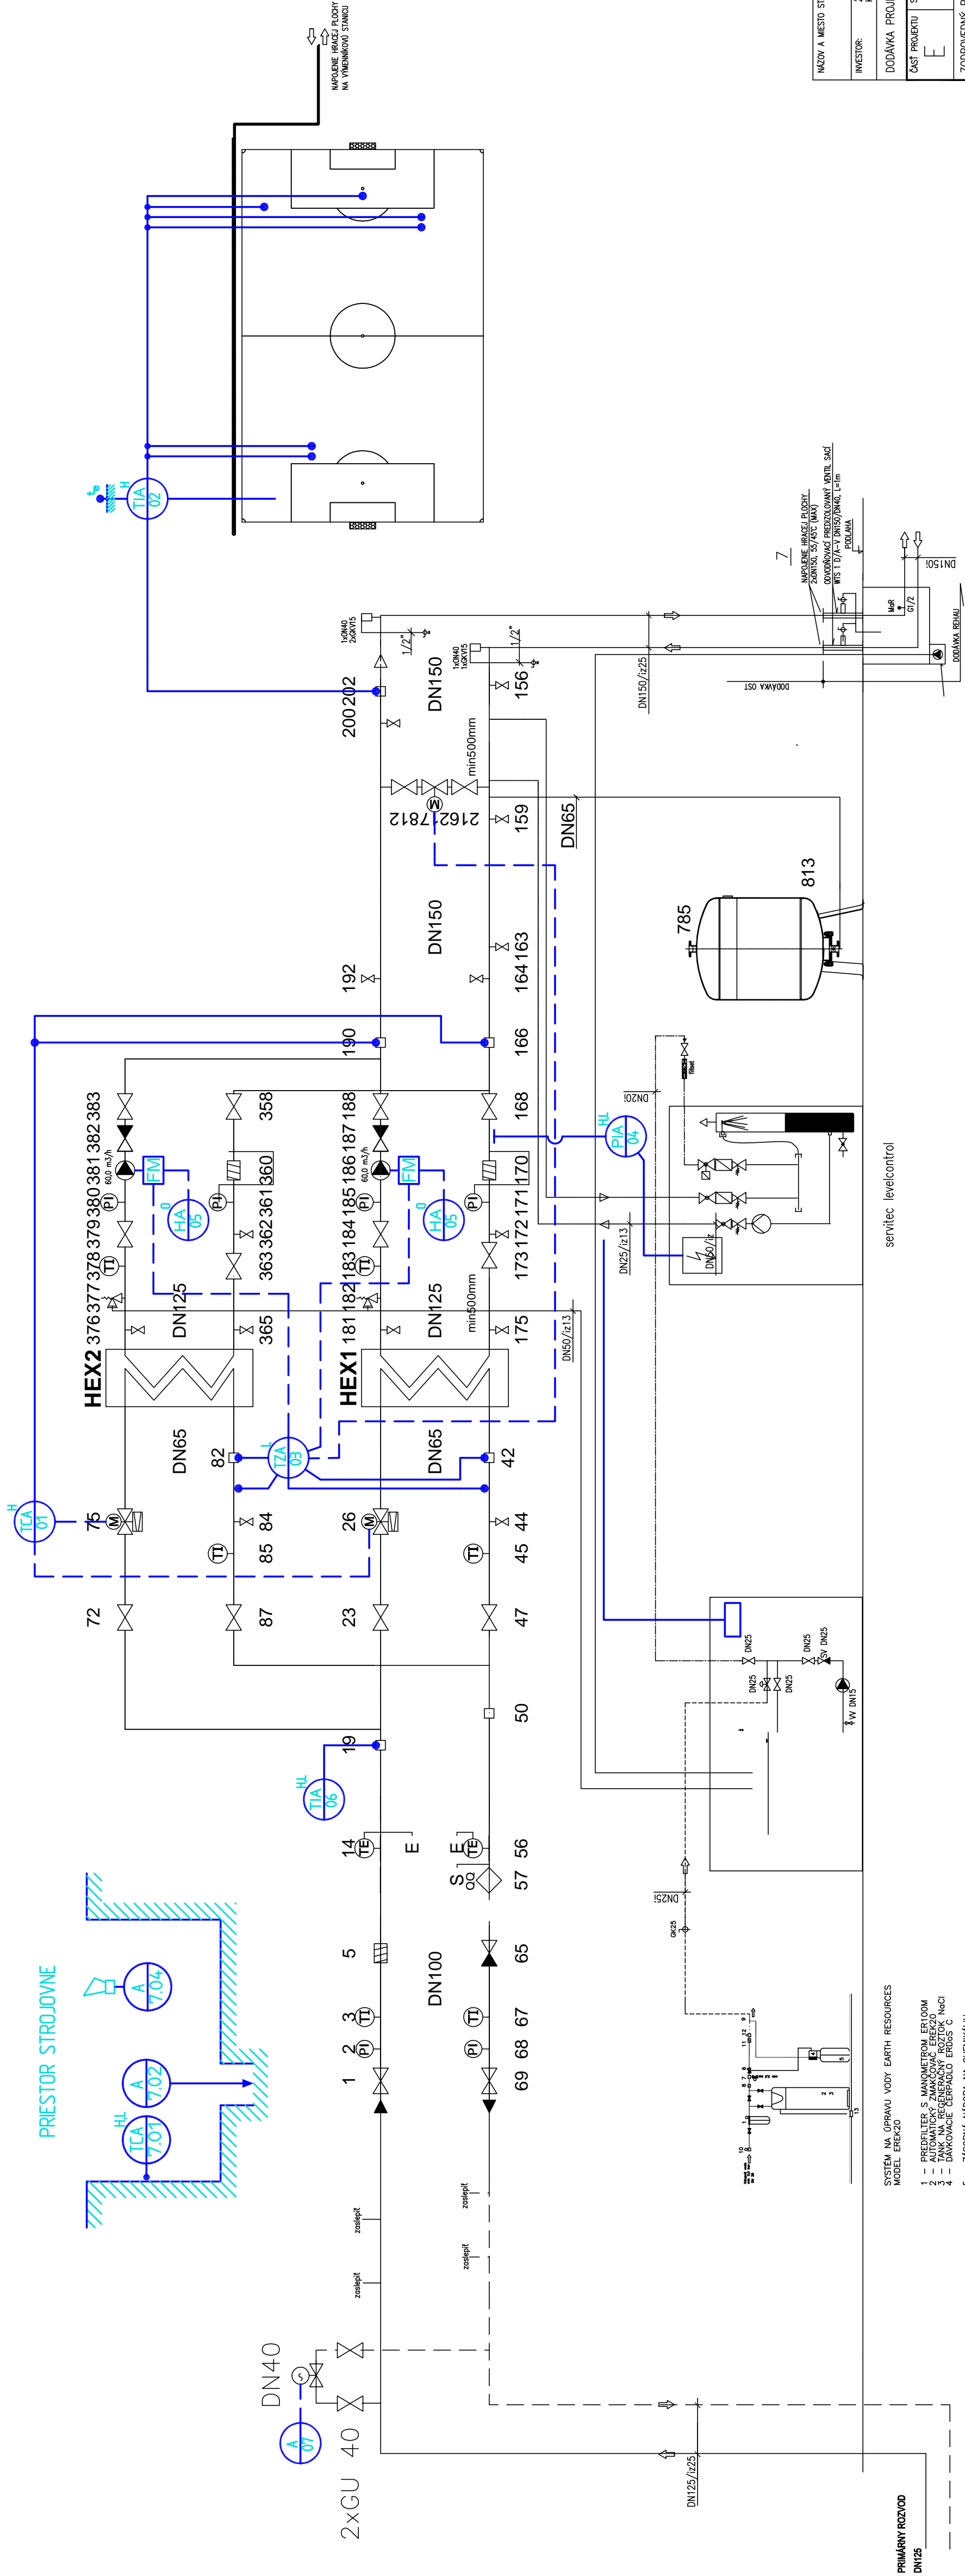

NAZOV A MIESTO STAVBY: VYHRIEVANIE TRÁVNÍKA FUTBALOVÉHO IHRISKA FS PODBREZOVÁ, KOLKAREN		MARSY s.r.o. 9. MÁJA 46 BANSKÁ BYSTRICA SLOVAKIA	
INVESTOR: ŽELEZNARNE PODBREZOVÁ, a.s. KOLKAREN 35, 978 81 PODBREZOVÁ		TEL. FAX: 048 / 414 80 41	
DODÁVKA PROJEKTU: REHAU s.r.o., KOPČANSKA 82A, 851 01 BRATISLAVA		ZAKÁZKOVÉ ČÍSLO: 27/2014/482/932	
ČASŤ PROJEKTU: STAVBNÝ OBJEKT:		DATUM VÝHOTOVY: 12/2014	
E		MERANIE A REGULÁCIA	
ZODPOVEDNÝ PROJEKTANT: Ing. Ján Holos		REG.Č. 2188A*5-3	
PROJEKTANT: Ing. Jozef Gregor		FORMÁT: 4 A4	
OBSAH DOKUMENTU:		STUPEŇ PROJEKTU: PRS	
		MIERKA: -	
		SADK: ÚSLO PRÍLOHY: 02	
		Funkčná schéma	