


KATASTRÁLNE ÚZEMIE OBCE  
POVRCH ÚZEMIA  
ČÍSLO PARCELNÉ  
VZDIAL. OBJEKTŮ A SMEROVÝCH LOMOV  
OZNAČENIE VRCHOLOVÝCH BODOV

MIERKA 1:1000/100

VODOVODNÉ POTRUBIE "2-3"  
km 0,000–0,646

KÓTA UPRAVENÉHO TERÉNU  
HLBKÁ VÝKOPU  
KÓTA DNA POTRUBIA  
KÓTA PŮVODNÉHO TERÉNU  
ZROVNÁVACIA ROVINA  
STANIČNIE [km/m]  
DN(PN)[mm]–MATERIÁL–DLŽKA[m]  
SKLON[promile]–DLŽKA[m]  
ULOŽENIE POTRUBIA

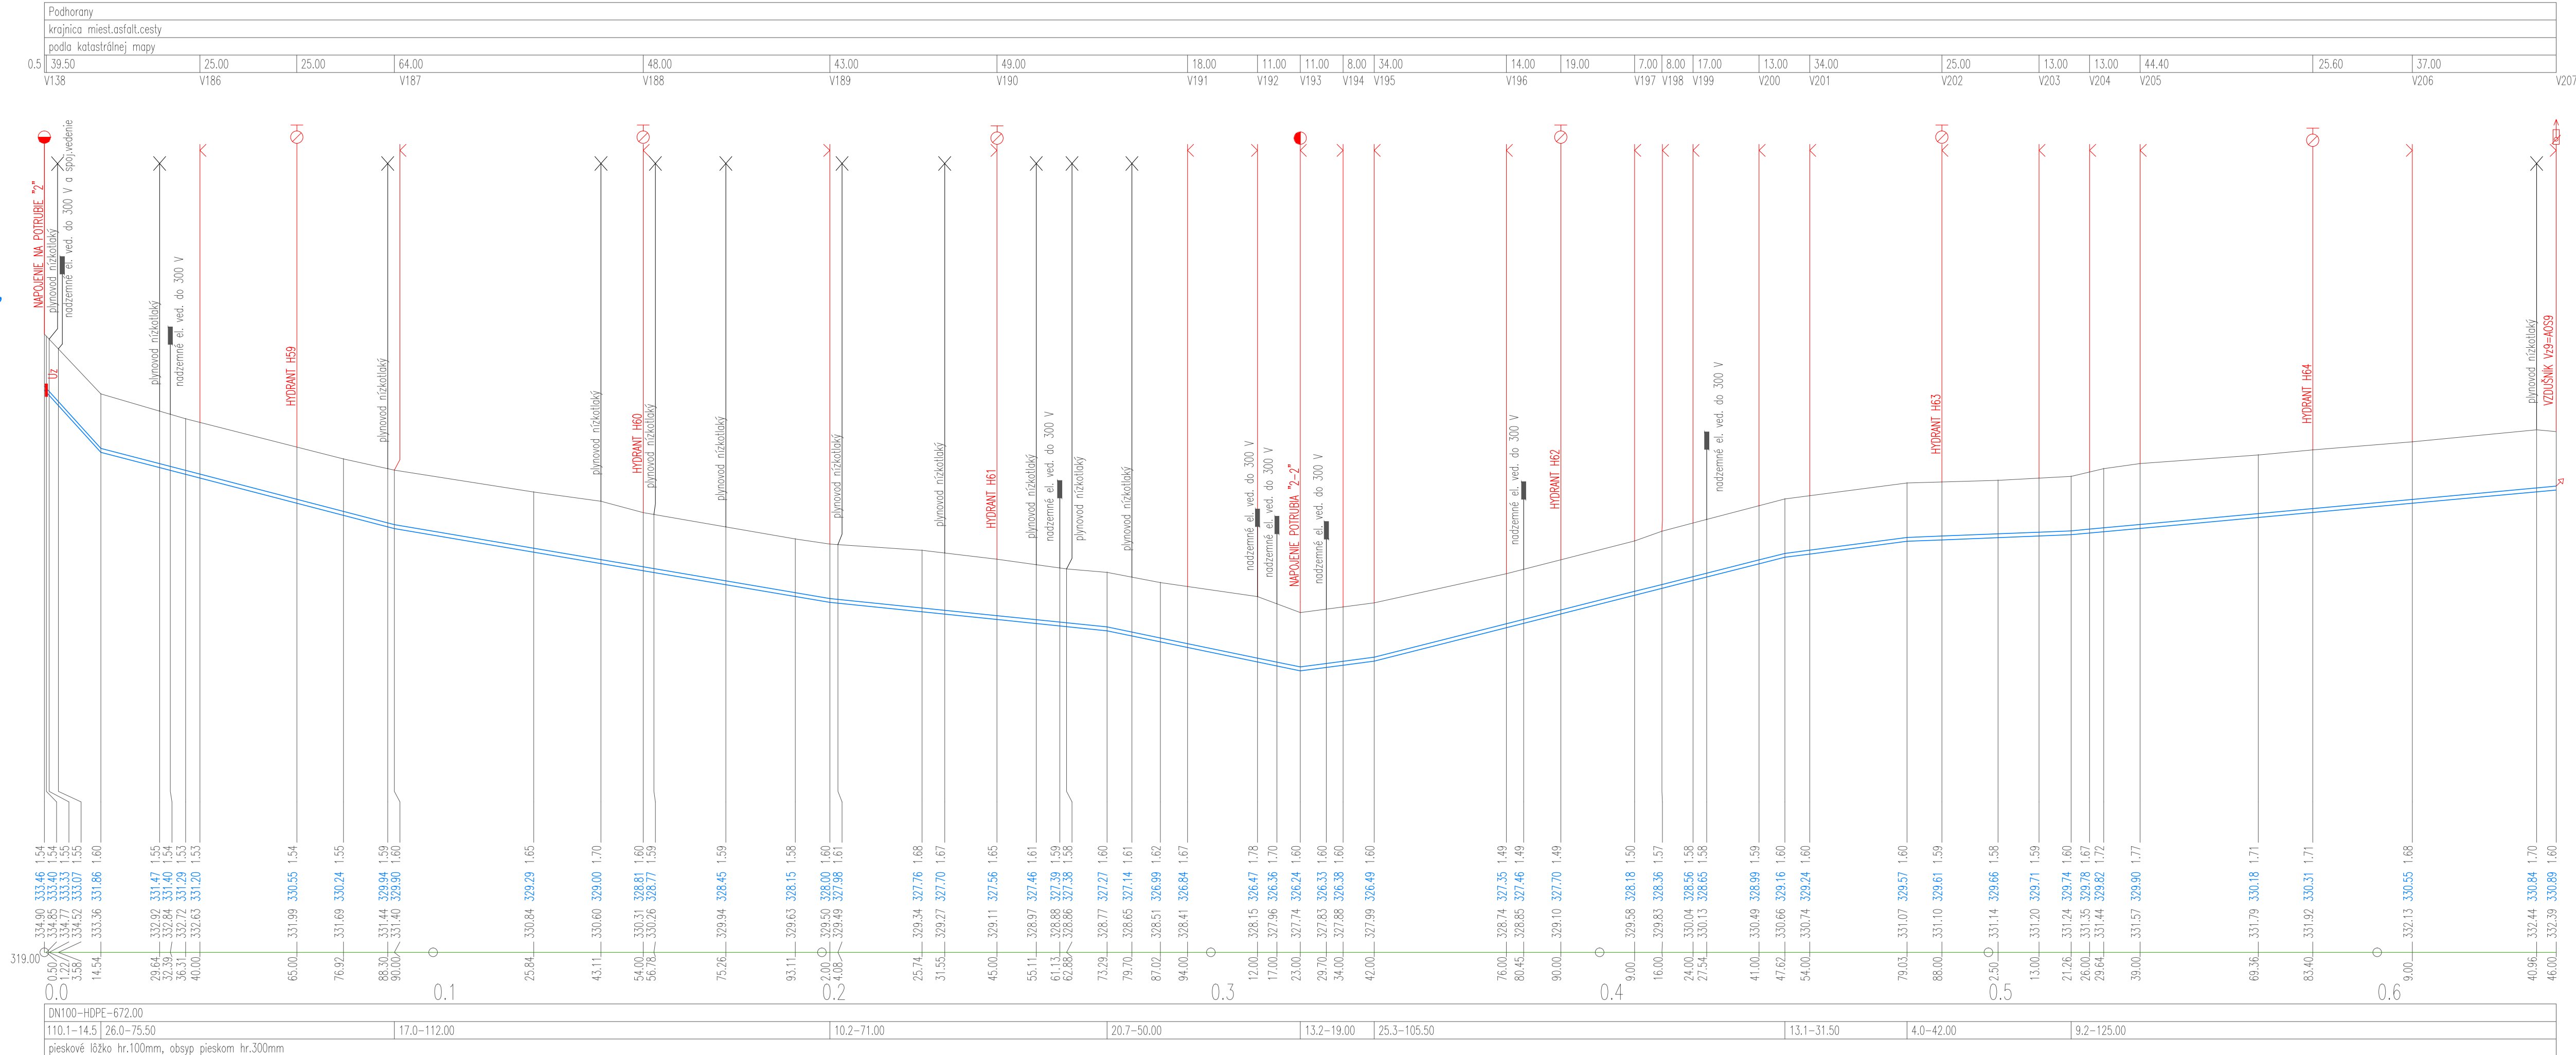

VÝŠKOVÝ SYSTÉM: BpV

**UPOZORNENIE !!!**  
PRED ZAHÁJENÍM VÝKOPOVÝCH PRÁC  
VÝTÝČIT PODZEMNÉ VEDENIA

Ing. Marián Pekarovič  
**P-PROJEKT PLUS**

**080 01 PREŠOV, BENDÍKOVA 10, tel. 0905494527**  
mpekarovic@stonline.sk

DOKUMENTÁCIA PRE REALIZÁCIU STAVBY

Kopírovanie a použitie pre iné účely môže byť len so súhlasom autora.

SADA Č.: 1 2 3 4 5 6

YPRACOVAL:	Ing. Pekarovič Marián		SPRACOVAL:	Ing. Marián Pekarovič <b>P-PROJEKT PLUS</b> <small>Vykonávanie odbornej činnosti vo výstavbe: projektovanie vodohospodárskych stavieb.</small>	
HL. INŽ. PROJEKTU:	Ing. Pekarovič M.	ZODP. PROJEKTANT:	Ing. Pekarovič M.		
STAVEBNÍK:	Obec Podhorany	OKRES:	Prešov	ČÍSLO ZAKAZKY:	260/2008
MIESTO STAVBY:	Podhorany	KLASIFIKÁCIA STAVBY:	2222	DÁTUM:	02.2016
STAVBA: <b>Tulčíčko - Terniansky skupinový vodovod Rozvod vody pre obec Podhorany</b>			FORMÁT:	A4	
			PROJEKTOVÁ DOKUMENTÁCIA:	DRS	
STAVEBNÝ OBJEKT:	SO 0802 Rozvodná vodovodná sieť – potrubie 2-2, 2-3 SO 0803 Vodovodné prípojky na potrubí 2-2, 2-3			MIERKA:	ČÍSLO PRÍLOHY:
PRÍLOHA:	Pozdĺžny profil č.2 - potrubie "2-3"			1:1000/100	6