


PÔDORYS PRÍZEMIA

M 1:100

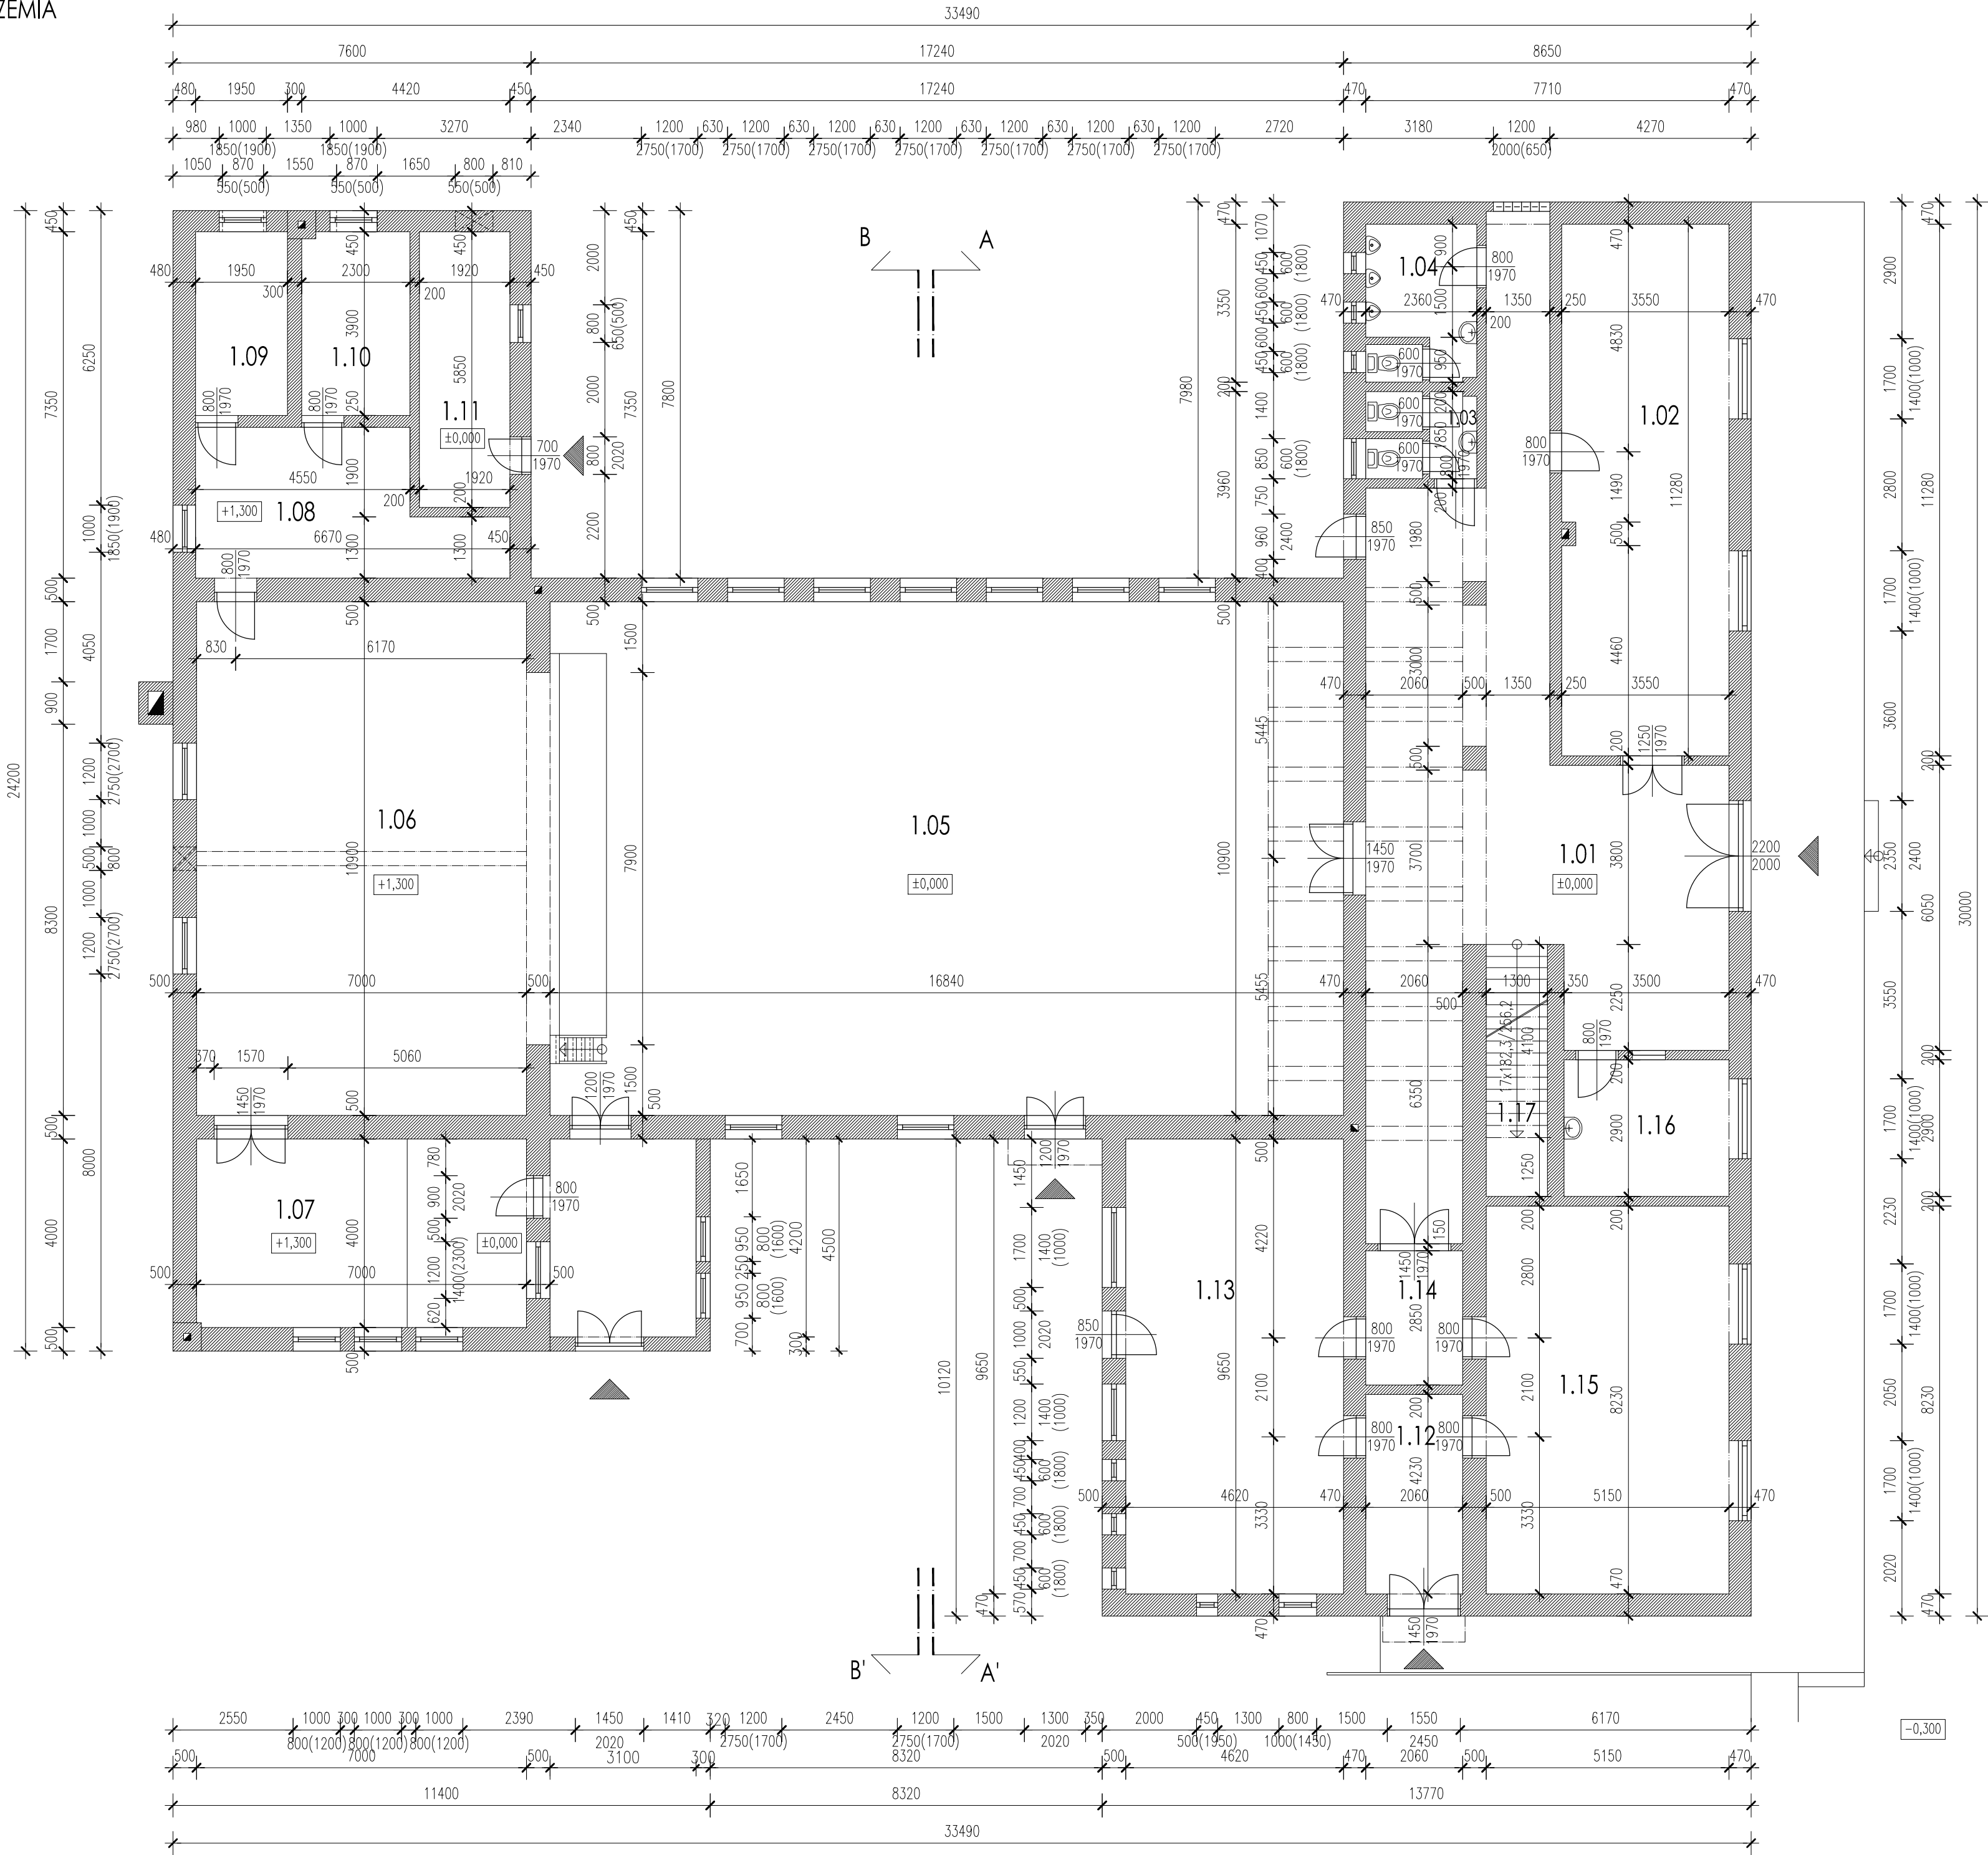



LEGENDA MIESTNOSTÍ:			
OZNAČ.	NÁZOV MIESTNOSTI	PODLAHA	PLOCHA [m2]
1.01	VSTUP + CHODBA	KER. DLAŽBA	81,16
1.02	GALÉRIA	KER. DLAŽBA	39,89
1.03	WC ŽENY	PARKETTA	4,33
1.04	WC MUŽI	KER. DLAŽBA	7,85
1.05	HLADISKO	KER. DLAŽBA	183,55
1.06	JAVISKO	KER. DLAŽBA	76,30
1.07	SKLAD	KER. DLAŽBA	27,99
1.08	CHODBA	KER. DLAŽBA	17,31
1.09	ŠATŇA	KER. DLAŽBA	7,60
1.10	ŠATŇA	KER. DLAŽBA	8,92
1.11	SKLAD	KER. DLAŽBA	11,23
1.12	VSTUP POŠTA	KER. DLAŽBA	8,71
1.13	SKLAD POŠTA	KER. DLAŽBA	44,58
1.14	CHODBA	KER. DLAŽBA	5,87
1.15	POŠTA	KER. DLAŽBA	42,38
1.16	SKLAD	KER. DLAŽBA	10,15
1.17	SCHODIŠTE	KER. DLAŽBA	6,95

ÚŽITKOVÁ PLOCHA: 584,77 m2
ZASTAVANÁ PLOCHA(BEZ ZABET.PLŔCH): 718,14 m2

LEGENDA MATERIÁLOV

 PÔVODNÉ KONŠTRUKCIE

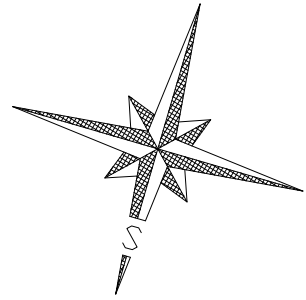

ZODP. PROJEKTANT	Ing.LADISLAV BRÉDA – autorizovaný stavebný inžinier	<div><div>BARANYAI Csaba</div><div>vypracovanie projektovej dokumentácie</div><div></div><div>Kamenín č.309 943 57</div><div>IČO: 46 051 201 DIČ: 107 047 0522</div></div>			
ZAMERAL	BARANYAI CSABA, Kamenín č.309, 943 57				
VYPRACOVAL	BARANYAI CSABA, Kamenín č.309, 943 57				
STAVEBNÍK	Obec Sikenička, č.210, 943 59				
MIESTO STAVBY	k.ú. SIKENIČKA, č.par.: 3444/2, 3444/6				
NÁZOV PROJEKTU		FORMÁT	8 x A4		
MODERNIZÁCIA A ZATEPLENIE BUDOVY KULTÚRNEHO DOMU V SIKENIČKE		DÁTUM	12/2009		
		MIERKA	1:100		
		KLASIF. STAVBY	1 2 7 4		
		STUPEŇ PD	MER. DOKUMENT.		
ČASŤ	MERAČSKÝ ELABORÁT	ARCHIVNÉ ČÍSLO	ČÍSLO VÝKRESU		
OBSAH	PÔDORYS PRÍZEMIA	2009A57	M02		