


PREHLAD SKLADIEB:

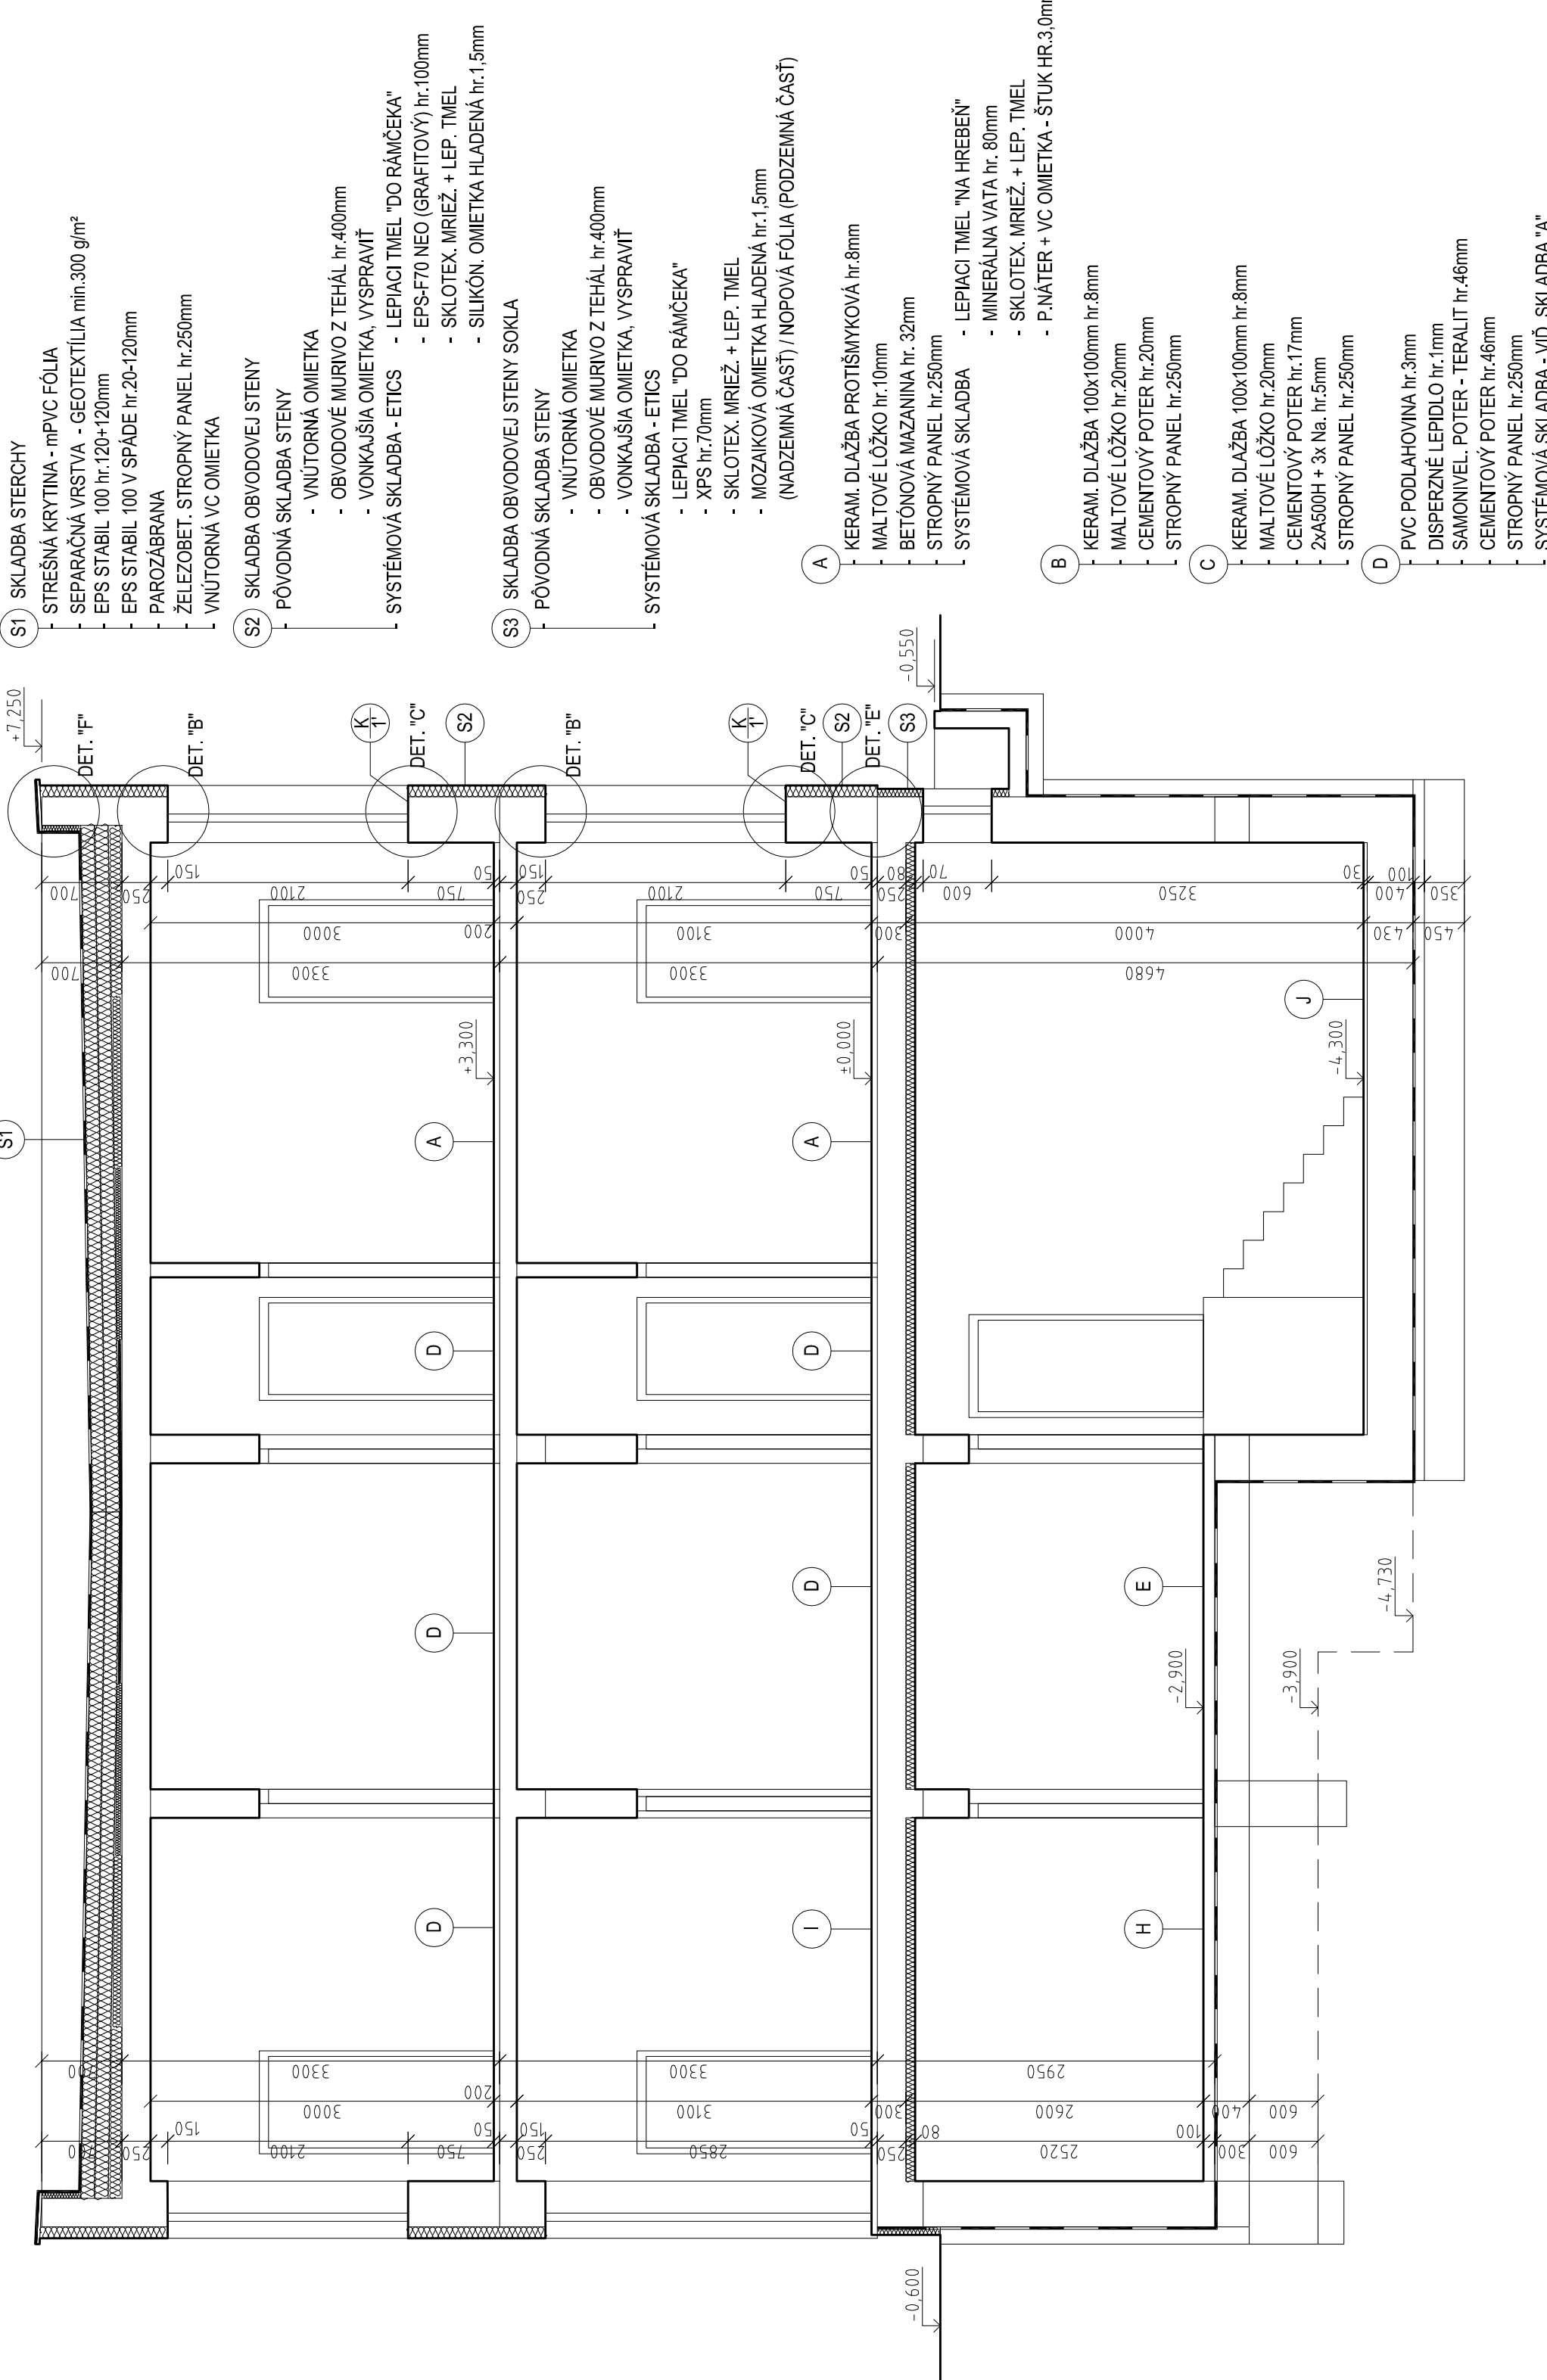


LEGENDA MATERIÁLOV:

- EXISTUJÚCE KONŠTRUKCIE - NERIEŠENÉ:
  - OBVODOVÉ STENY - CD INA NA MV 10
  - VNÚTORNÉ NOSNÉ STENY - CDM NA MV 10
  - KOMÍN - PLINÁ PALENÁ TEHLA ALEBO CDM A CD INA-A P10 NA MC 50
  - PRIEČKY - PRIEČKOVKY ALEBO CDM NA MVC 25
  - ŽELEZOBETÓN - STROPNÉ PANELE, STUŽUJÚCE VENCE, PREKLADY
  - BETÓN - ZÁKLADOVÉ PÁSY, PODKLADNÝ BETÓN
  - PERLITBETÓN - SPÁDOVÁ VRSTVA PLOCHÝCH STRIECH
  - HYDROIZOLÁCIE
- NOVÉ KONŠTRUKCIE OBVODOVÉHO PLÁŠŤA:
  - TEPELNÁ IZOLÁCIA - SÚČASŤ SYSTÉMOVEJ SKLADBY OBVODOVÉHO PLÁŠŤA BUDOVY, ŠPECIFIKÁCIA VIÐ. PREHLAD SKLADIEB

POZNÁMKY:

- STAVEBNÉ PRÁCE A DODÁVKY RELIZOVAŤ V ZMYSLE PLATNÝCH ZÁKONOV, VYHLÁŠIEK, TECHNICKÝCH NORIEM A TECHNICKÝCH PREDPISOV VÝROBCOV JEDNOTLIVÝCH STAVEBNÝCH SYSTÉMOV RESP. POUŽITÝCH MATERIÁLOV
- STAVEBNÉ ÚPRAVY REALIZOVAŤ PODLA VÝKRESOV JEDNOTLIVÝCH PROFESIÍ
- DODÁVATEL STAVEBNÝCH PRÁC JE POVINNÝ O PRÍPADNÝCH CHYBÁCH A ROZPOROCH V JEDNOTLIVÝCH ČASTIACH DOKUMENTÁCIE BEZODKADNE INFORMOVAŤ PROJEKTANTA

±0,000 = 1.NP

INVESTOR / STAVEBNÍK:	OBEC Dolná Tížina	STUPEŇ PD:  PSP  FORMÁT:  3x44  DÁTUM: 07/2014  PROFESIA:  ARCHITEKTÚRA  MIERKA:  1:50		VÝKRES Č.:	SADA Č.:
ZODPOVEDNÝ PROJEKTANT:	Ing. Branislav ĎURKÁČ				
VYPRACOVAL:	Ing. Juraj MRAVEC, Ing. Branislav ĎURKÁČ				
MIESTO STAVBY/ PARCELA:	s.č. 217, k.ú. Dolná Tížina, parc.č. 502/14				
STAVBA:	Stavebné úpravy - zateplenie obvodového plášťa MŠ D.Tížina				
OBJEKT:	SO 01 - Materská škola				
OBSAH VÝKRESU:	REZ A - A' - navrhovaný stav				