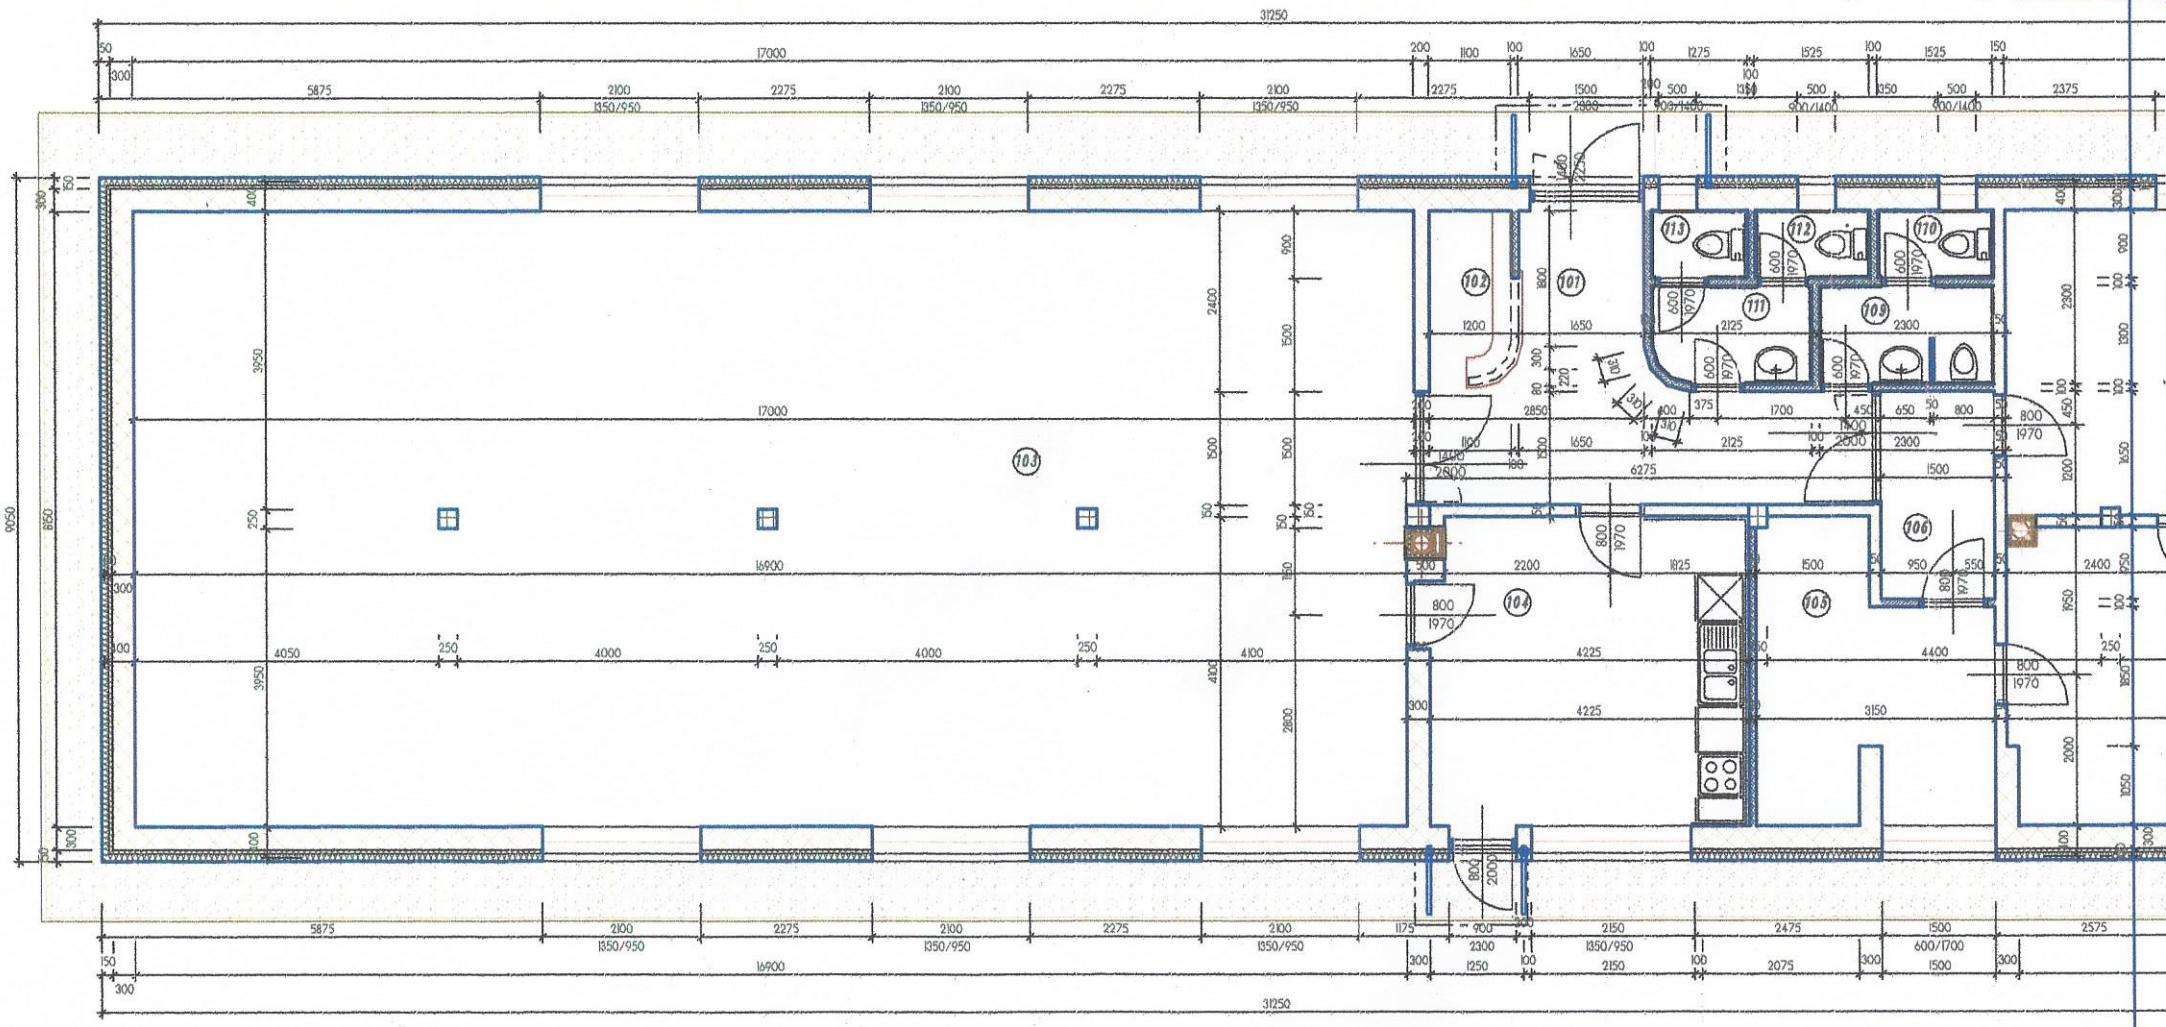M 1:125 **PODORY**