


PÔDORYS 1.NP-BÚRACIE PRÁCE

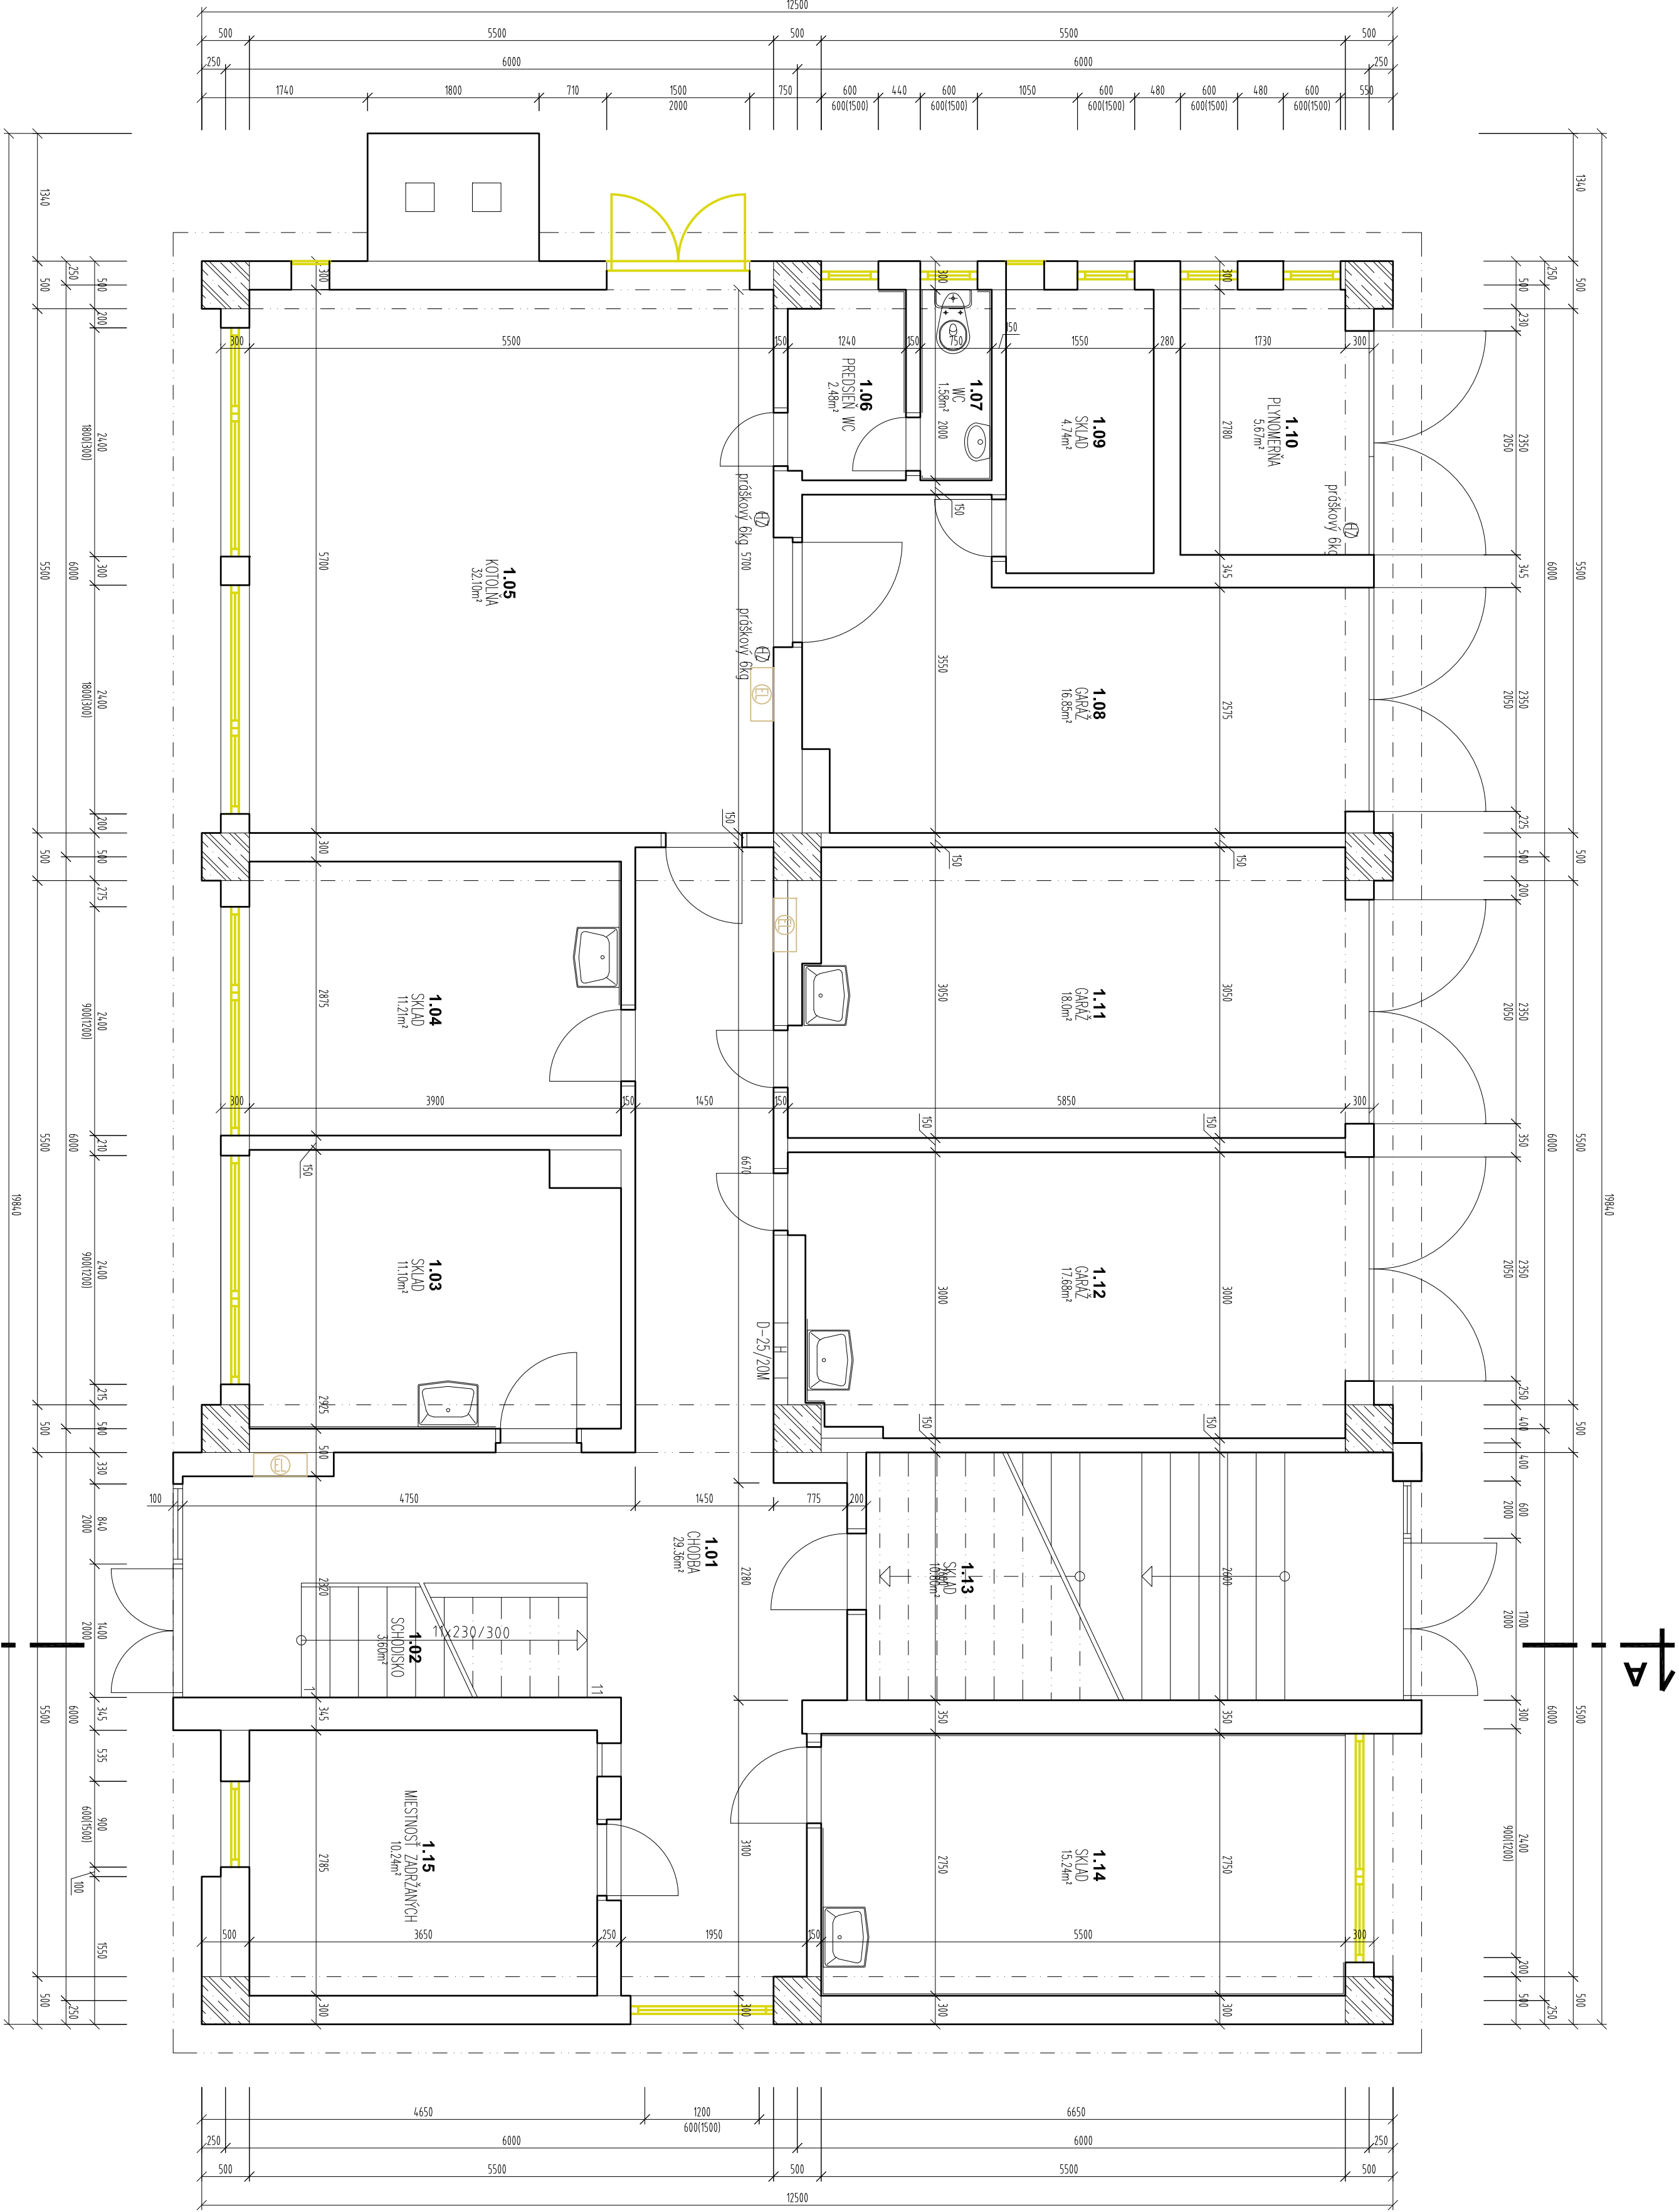

LEGENDA MIESTNOSTÍ

OZNACENIE MIESTNOSTI	NAZOV MIESTNOSTI	PLOCHA (m ²)	POVRCHOVÁ ÚPRAVA				POZNÁMKA	
			POVRCH	POLLAHA		STENY		STROP
				OZN	SOSEL			
1.01	CHODBA	29,36	-	-	-	OMIETKA	OMIETKA	-
1.02	SCHODISKO	3,60	-	-	-	OMIETKA	OMIETKA	-
1.03	SKLAD	11,10	-	-	-	OMIETKA	OMIETKA	-
1.04	SKLAD	11,21	-	-	-	OMIETKA	OMIETKA	-
1.05	KOTOLŇA	32,10	-	-	-	OMIETKA	OMIETKA	-
1.06	PREDSEŇ WC	2,48	-	-	-	OMIETKA	OMIETKA	-
1.07	WC	1,58	-	-	-	OMIETKA	OMIETKA	-
1.08	GARAŽ	16,85	-	-	-	OMIETKA	OMIETKA	-
1.09	SKLAD	4,74	-	-	-	OMIETKA	OMIETKA	-
1.10	PLYNOMERŇA	5,67	-	-	-	OMIETKA	OMIETKA	-
1.11	GARAŽ	18,0	-	-	-	OMIETKA	OMIETKA	-
1.12	GARAŽ	17,68	-	-	-	OMIETKA	OMIETKA	-
1.13	SKLAD	10,80	-	-	-	OMIETKA	OMIETKA	-
1.14	SKLAD	15,24	-	-	-	OMIETKA	OMIETKA	-
1.15	MIESTNOSŤ ZADRŽANÝCH	10,24	-	-	-	OMIETKA	OMIETKA	-

CELKOVÁ PODLAHOVÁ PLOCHA	190,65 m²
ZASTAVANÁ PLOCHA DOMU	230,24 m²

LEGENDA MATERIÁLOV:

- Jestvujúce obvodové múrivo hr. 400 mm
- Jestvujúce priečkové múrivo hr. 100-150 mm
- Železobetónové stĺpy

LEGENDA:
-BÚRACIE PRÁCE


PROJEKTOVÁ DOKUMENTÁCIA JE SÚČASŤOU ARCHITEKTONICKÉHO DIELA A PODLEHA ZÁKONU O AUTORSKOM PRÁVE. PREZENTOVANÉ TECHNICKÉ VÝKRESY A VŠETKY TEXTOVÉ SÚČASTI PROJEKTU SÚ AUTORSKOU PRÁVOU ALEBO JEHO ČASŤ. Z TOHO TITULU JE PROJEKT DOŠŤVŔNÝ NA JEHO AUTORA, A PRETO POŽIADAVKY, ROZMERNOSTI A POKYNY NA HODNOTENIE SÚ SÚVISLÝMI S AUTORSKOU PRÁVOU.

ZMENY V PROJEKTE MOŽNO VYKONÁVAJÚ S PÍSOMNÝM SÚHLASOM AUTORA!

http://www.aproving.sk

YÚROVŇ SYSTÉM: BPV

PEČIATKA

ZMENA:		PEČIATKA:	
A			
B			
C			
		DATUM:	
		PODPIS:	
AUTOR PROJEKTU:	ZODP. PROJEKTANT:	VYPRACOVAL:	KONTROLOVAL:
Ing. Roman Vaľo	Ing. Roman Vaľo	Martin Smetský	Ing. Roman Vaľo
Ing. arch. Monika Tomáčeková	Ing. arch. Monika Tomáčeková	Ing. arch. Monika Tomáčeková	Ing. arch. Monika Tomáčeková
STAVEBNÍK:	Ministerstvo vnútra Slovenskej republiky, Pribitná č. 2, 812 72 Bratislava		
MIESTO STAVBY:	Dvorné oddelenie PZ, ulica Trnávka 419, Trnávka, kat. ú. Trnávka č. P 350/356/2		
NÁZOV STAVBY:	Třinávka OO PZ, rekonštrukcia a modernizácia objektu		
	PODPIS: 		
	MIERKA:	Č. PARÉ:	
	1:50		
OBJEKT:	SO 01 OBVODNÉ ODDIELENIE PZ	ARCH. Č.:	ATIS/2014
OBSAH:	PŮDORYS 1.NP-BÚRACIE PRÁCE		
STUPEN:	PROJEKT PRE STAVEBNÉ P. A REALL. S.	DATUM:	02/2015
PROFESIA:	ARCHITEKTÚRA	FORMÁT:	8x44