



POHL'AD ZADNÝ-SEVERNÝ-STARÝ STAV

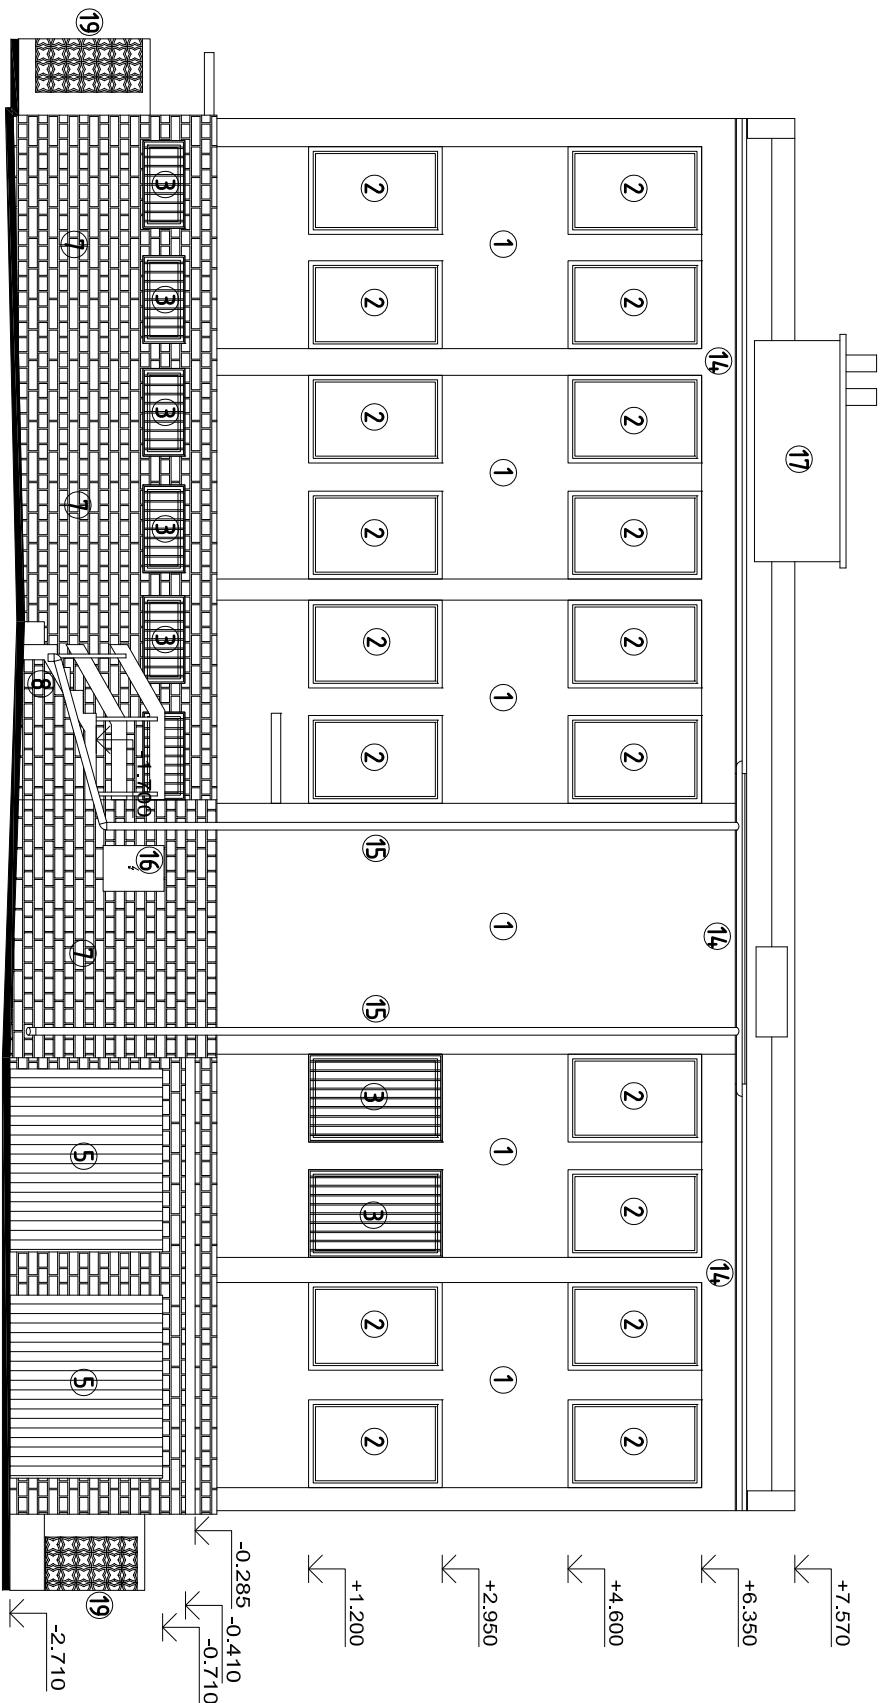

LEGENDA


- 1 OMIETKA
- 2 PLASTOVÉ OKNÁ S IZOLAČNÝM DVOJSKLOM
- 3 PLASTOVÉ OKNÁ S IZOLAČNÝM DVOJSKLOM, + MREŽE
- 4 PLASTOVÉ DVERE S IZOLAČNÝM DVOJSKLOM
- 5 GARAŽOVÉ PÔVODNÉ PLECHOVÉ VRÁTA
- 6 DVERE DREVENÉ PLNÉ
- 7 KABRINCA
- 8 BETONOVÉ SCHODISKO, MADLÁ DREVENÉ
- 9 VLAJKOSLÁVA
- 10 SVETIACE LOGO -POLÍCIA
- 11 ŠTÁTNY ZNAK A TABUĽA
- 12 VETRACIA MREŽKA
- 13 HRMOMZVOD
- 14 ODKAPOVÝ ŽLAB
- 15 ODKAPOVÝ ZVOD
- 16 ELEKTROSKRINKA
- 17 KOMÍNOVÉ TELESO
- 18 MREŽE
- 19 OPLIETENIE
- 20 PLYNOVÁ RÚRA

POHĽAD BOČNÝ LAVÝ-ZÁPADNÝ-STARÝ STAV

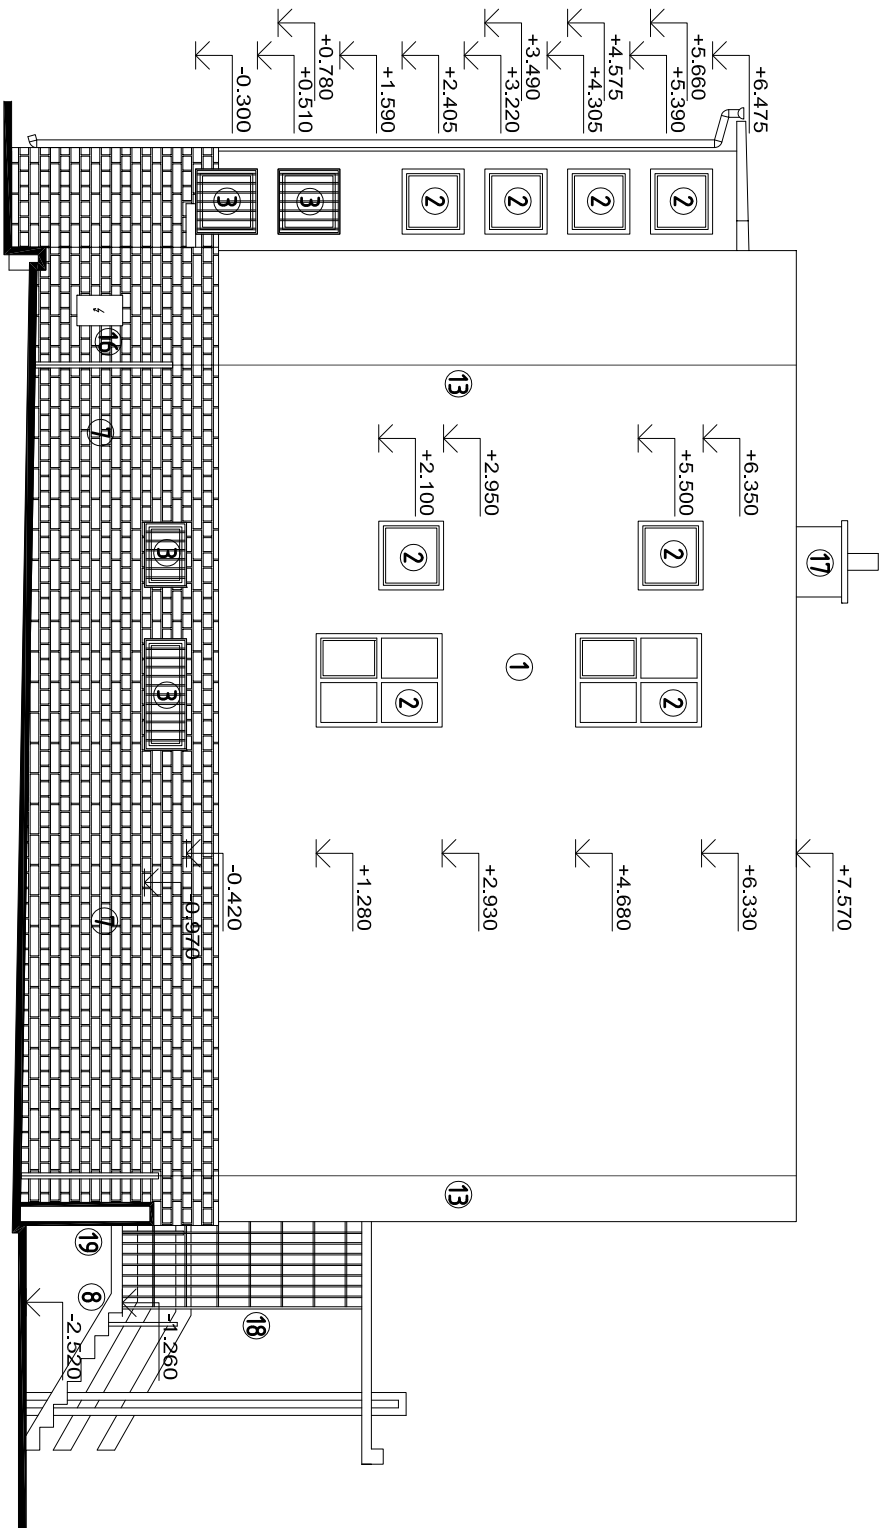

<http://www.aproving.sk>

PROJEKTOVA DOKUMENTÁCIA JE SÚČASŤOU ARCHITEKTONICKÉHO DIELA A PODLEHA ZÁKONU O AUTORSKOM PRAVE. PREZENTOVANÉ TECHNICKÉ VÝKRESY A VŠETKY TEXTOVÉ SÚČASŤI PROJEKTU DEFINUJÚ DIELO, ALBO JEHO ČASŤ. Z TOHO TITULU JE PROJEKT DUŠEVNÝM MAJETKOM AUTORA. A PRETO POUŽÍVAŤ, ROZMNOŽOVAŤ A PUBLIKOVAŤ HO MOŽNÉ IBA SO SÚHLASOM AUTORA!

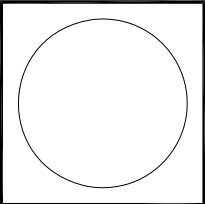

±0,000 = m n.m. (URČENÁ PRI REALIZÁCII)										VÝŠKOVÝ SYSTÉM : BPV	
ZMENA:		A		B		C		D		PEČIATKA:	
AUTOR PROJEKTU:		Ing. Roman Vaľo		Ing. arch. Monika Tomáčeková		Ing. arch. Monika Tomáčeková		Ing. arch. Monika Tomáčeková		PODPIS:	
