


LEGENDA GRAFICKÉHO ZNAČENIA

- Existujúce konštrukcie, potrebné prepojenia a zariadenia (bez zásahu a zmeny)
- Existujúce odtokové potrubie (bez zásahu a zmeny)
- Navrhované konštrukcie, potrebné prepojenia a zariadenia
- Obtokové (havarijné) potrubie
- Tlakové potrubie z ČS da ANdn, DN 80mm

- Š - Kanalizačná šachta MO - Merný objekt TS - Terciárny stupeň
- ČS - Čerpacia stanica
- ČOV - Čistiareň odpadových vôd
- PB - Prevádzková budova ČOV

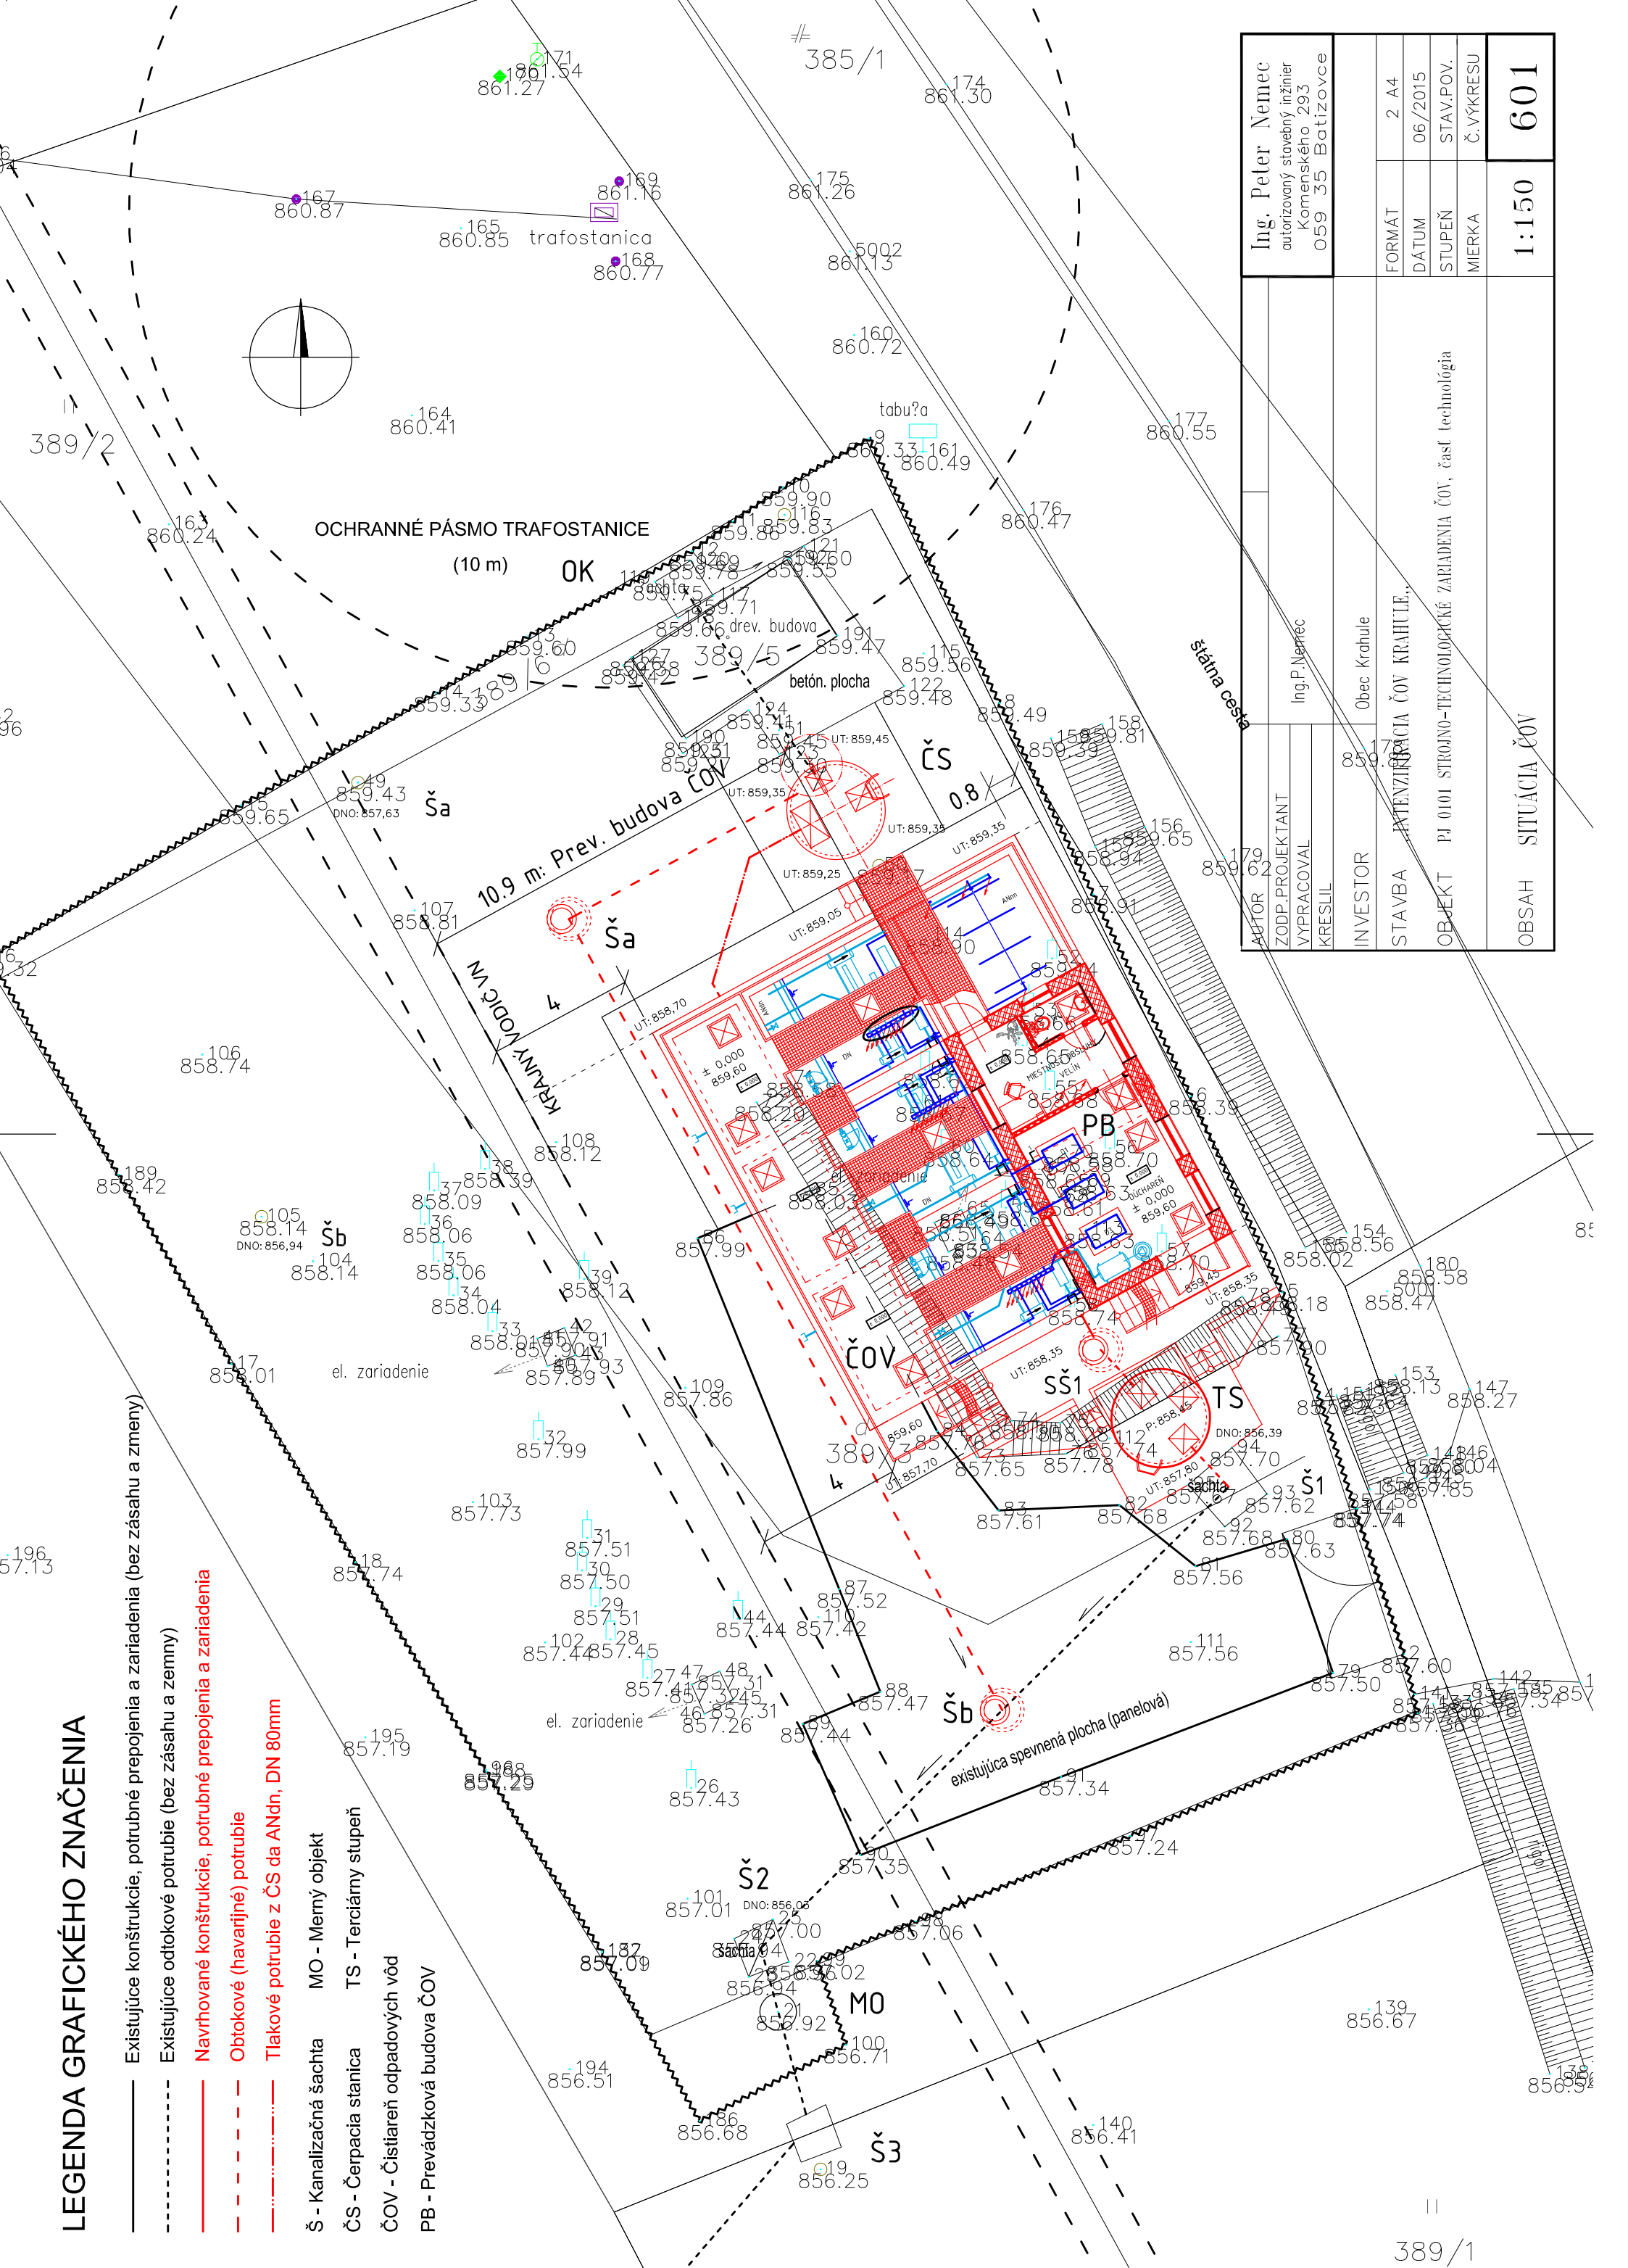

Ing. Peter Nemec autorizovaný stavebný inžinier Komenského 293 059 35 Batizovce		FORMÁT 2 A4		DÁTUM 06/2015		STUPEŇ STAV.POV.		MIERKA Č. VÝKRESU		1:150	601
Ing. P. Nemec		Ing. P. Nemec		Ing. P. Nemec		Ing. P. Nemec		Ing. P. Nemec		Ing. P. Nemec	
ZODP. PROJEKTANT		VYPRACOVAL		KRESLIL		INVESTOR		STAVBA		OBJEKT	
PJ 0101 STROJNO-TECHNOLÓGICKÉ ZARIADENIA ČOV, časť technológia		
