



PÔDORYS

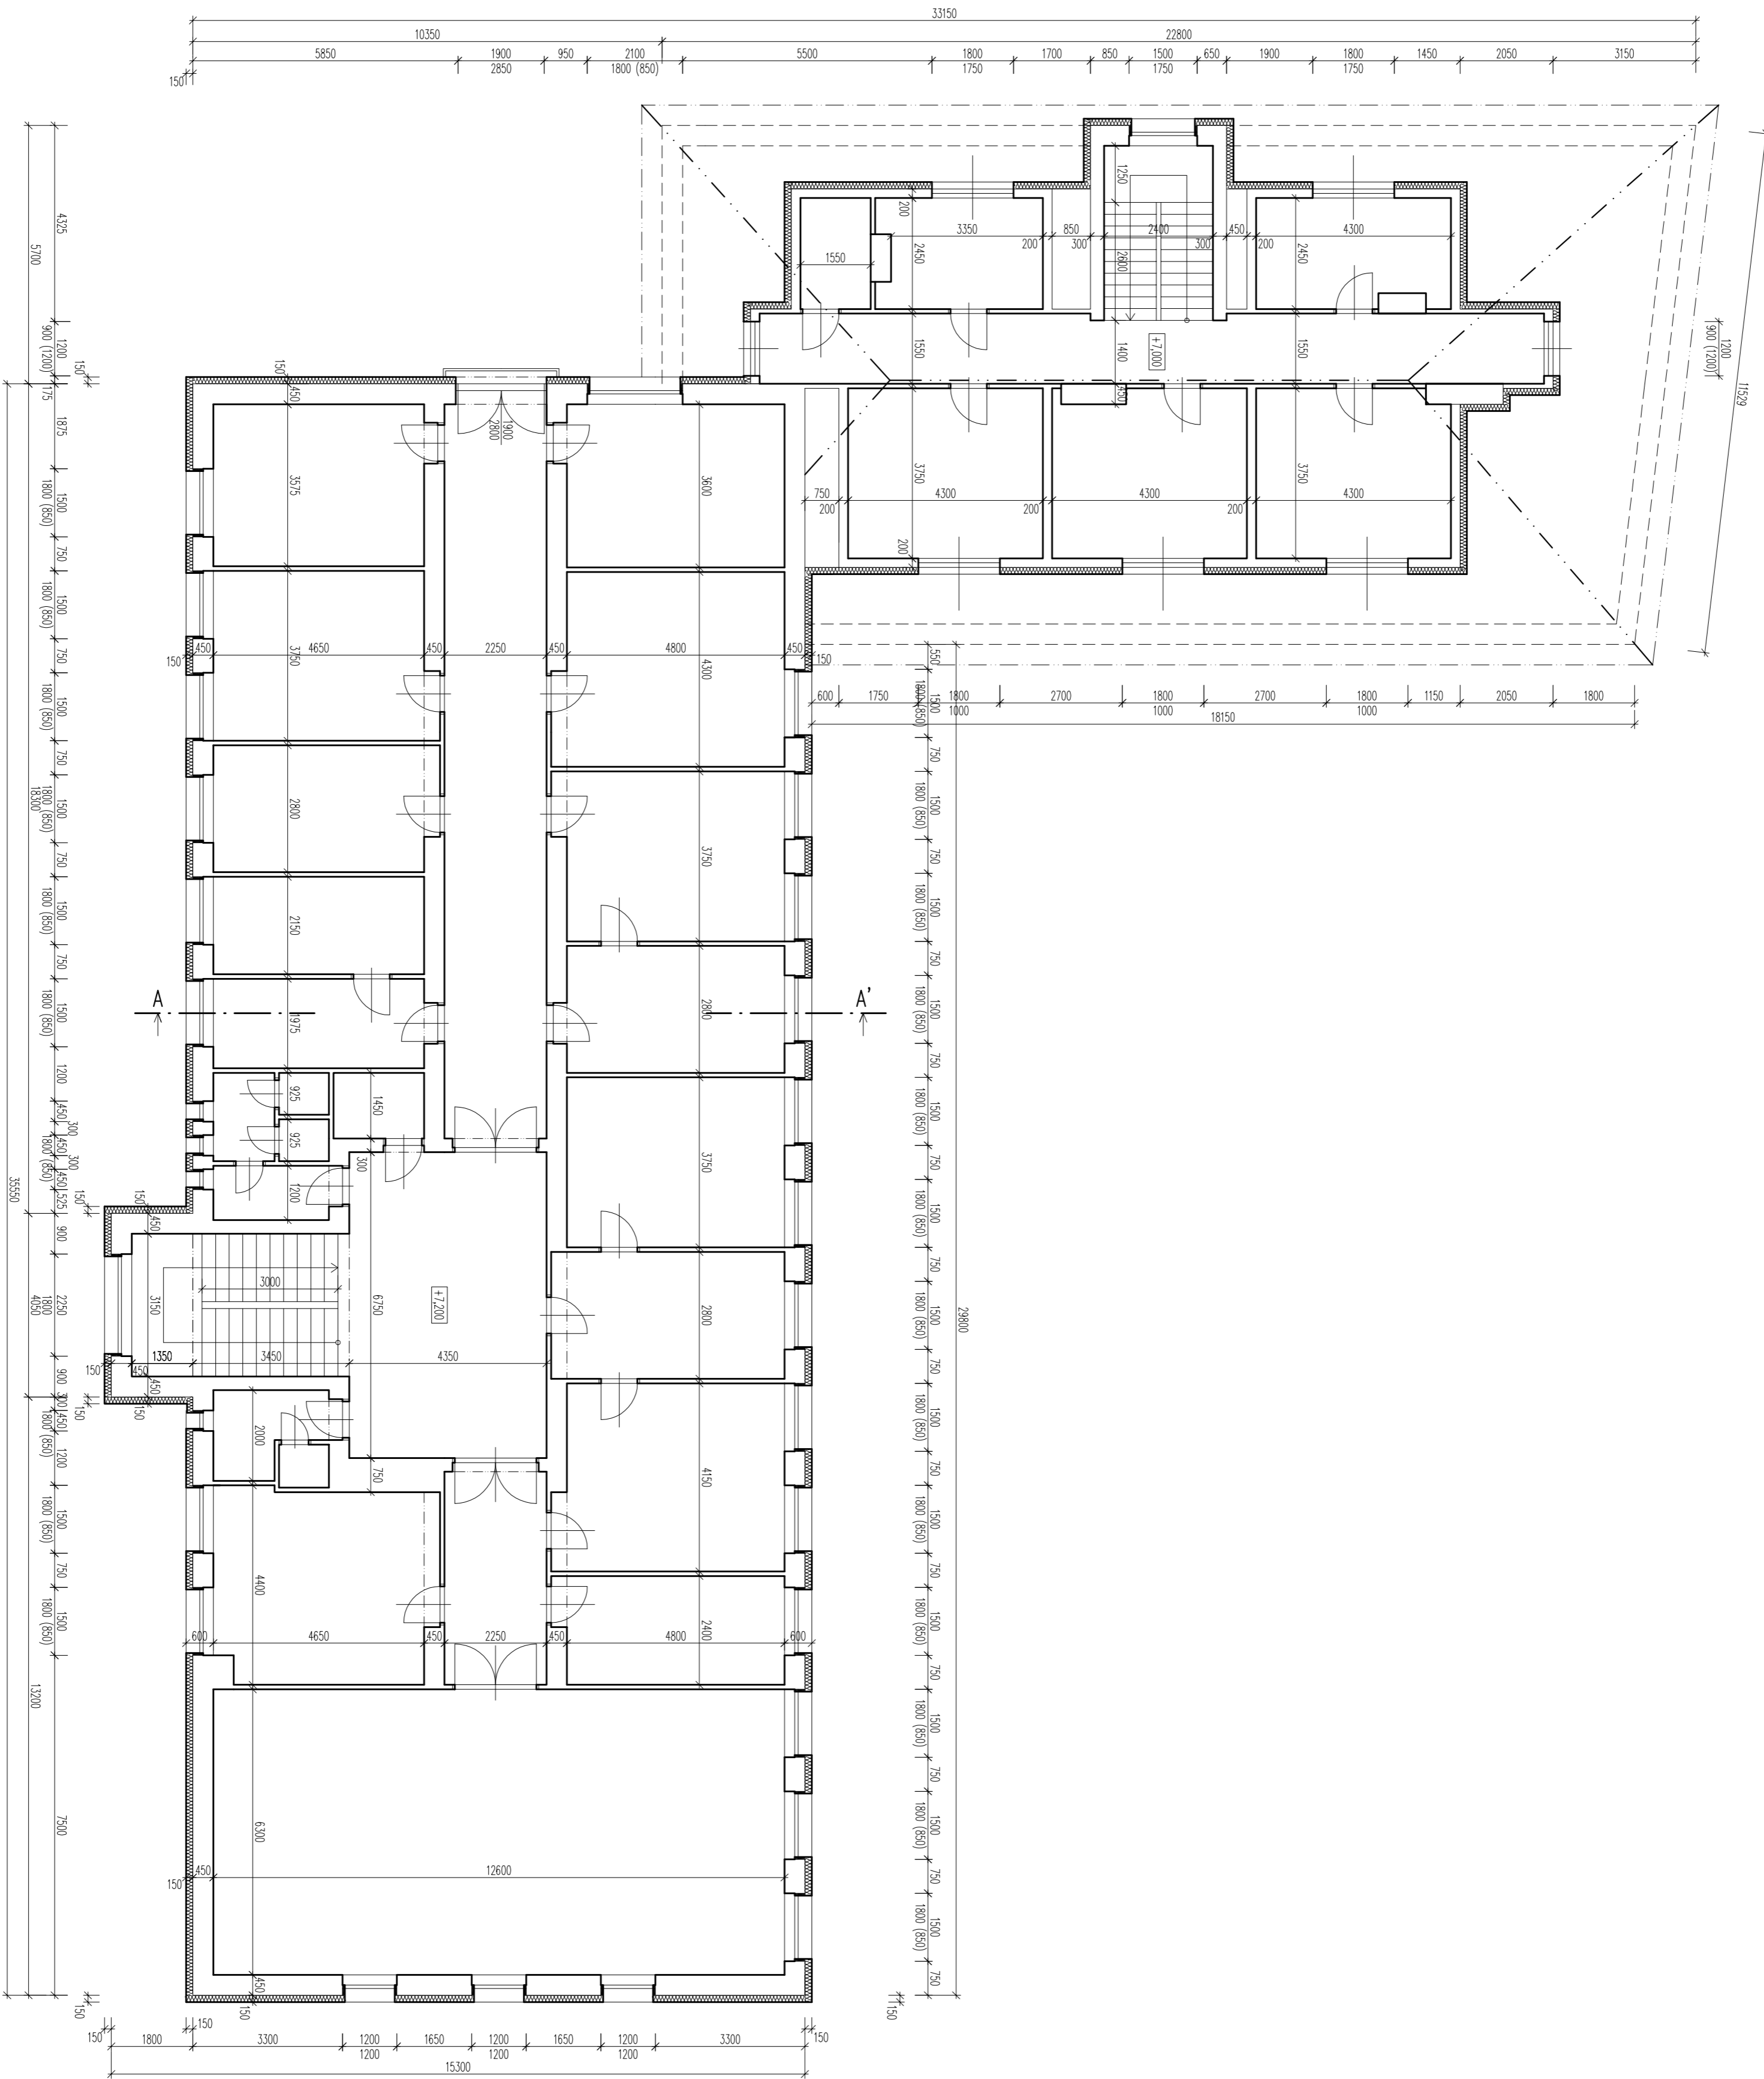

ZNAČENIE HMÔT

- PODROBNÉ KONSTRUKČNÉ DETAILY
- ZATEPLENIE - MIEŠANÁ VÝHA, NOBASIL PRO, KONTAKTNY ZATEPLOVACÍ SYSTÉM - OBIDVOJE STRANY: 150 mm (DO KOTU - 0,600 VYŠŠE) - VONKAJŠIE OŠETRENIA OTVOROV: 50 mm - STROP V 1.PP: 80 mm - PODKROVIE: 300 mm - EXTRUD. POLYSTYRÉN: 150 mm PO KOTU - 0,600 (1000 mm NAD TEREN)

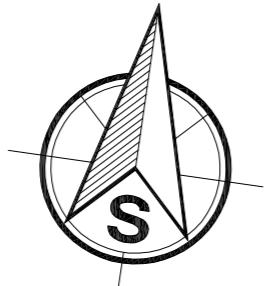

Hlavné náz. projektu	Záchranné opatrenia	Keslill
Ing. Vladimír Stavecký	Ing. Vladimír Stavecký	Ing. Peter Horváth
Miesto stavby, parc. č.	239/4, ul. SNP, k. ú. Železnovce	
Investor	Obecnosť železnovce, ul. SNP 2, 937 01 Železnovce	
Stavba :	Zateplenie obecného úradu Železnovce	
Objekt :	SO-01 VLASTNÁ STAVBA	
Profesia :	STAVEBNÁ ČASŤ	
Výkres :	PB00RPS 3.NP, NAPIR1, STAV	
Číslo výkresu	112	