

POTRUBIA:

- PRÍVODNÉ POTRUBIE
- - - - VRATNÉ POTRUBIE

ARMATÚRY:


- TRV — RADIÁTOROVÝ VENTIL napr. HERZ TS-80-V - PRIAMY
- PV — RADIÁTOROVÝ SPIATOČKOVÝ VENTIL napr. HERZ RL-5 - PRIAMY
- RV — RADIÁTOROVÝ SPIATOČKOVÝ VENTIL napr. HERZ RL-5 - ROHOVÝ
- TH — TERMOSTATICKÁ HLAVICA napr. HERZ, ROZSAH 6-28°C
- RH — RUČNÁ HLAVICA napr. HERZ

VYKUROVACIE TELESÁ:


KORAD 21 K 9/04 - VYKUROVACIE TELESO KORAD DVOJITÉ S 1 KONVEKTOROM
A KRYTMI, TYP Kompakt, VÝŠKA / DĹŽKA (dm)

POZNÁMKA:


- VZDIALENOSTI ULOŽENÍ POTRUBIA Z UHLÍKOVEJ OCELE Z VONKU POZINKOVANEJ PRE SPÁD POTRUBIA 3°/‰ JE POTREBNÉ DODRŽAŤ NASLEDOVNÉ:
MAXIMÁLNA VZDIALENOSŤ MEDZI ULOŽENAMI PRE RÚRKU 15x1,21,5 m
18x1,21,5 m
22x1,52,5 m
28x1,52,5 m
35x1,53,5 m
- PRE ULOŽENIE POTRUBIA POUŽIŤ TYPOVÉ ZÁVESY A KONZOLY (LARF, HILTI a pod.) S GUMENNOU VLOŽKOU
- HORIZONTÁLNE ROZVODNÉ POTRUBIE JE VEDENÉ POD STROPOM 1.PP SO SPÁDOVANÍM DO KOTOLNE, ODBOČKY KU STUPAČKÁM BUDÚ NA HLAVNÝ ROZVOD NAPOJENÉ ZHORA
- DILATÁCIA POTRUBIA BUDE DO PRIRODZENÝCH OHYBOV POTRUBIA
- VŠETKY VYKUROVACIE TELESÁ VYBAVIŤ ODVZDUŠNOVACÍMI VENTILMI

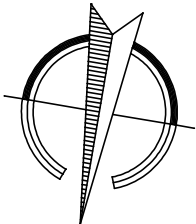

GP	AK CSANDA-PITERKA, RIČNA 2, NITRA
AUTOR NÁVRHU	ING. ARCH. MILAN CSANDA
HIP	ING. MARIAN PITERKA
STAVEBNÍK	MINISTERSTVO VNÚTRA SLOVENSKEJ REPUBLIKY PRÍBINOVA Ľ. 2, 812 72 BRATISLAVA
MIESTO STAVBY	RASTISLAVOVA 344, LUŽIANKY
NÁZOV STAVBY	Lužianky OO PZ, rekonštrukcia a modernizácia objektu
ZAKÁZKOVÉ ČÍSLO 2014-100-02	
ÚČEL	REALIZAČNÝ PROJEKT
DÁTUM	01.2015

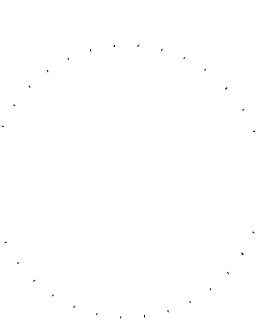

PROJEKTANT	ING. MIROSLAV SLANKA
ZOPP, PROJEKTANT	ING. MIROSLAV SLANKA
VYPRACOVAN	ING. MIROSLAV SLANKA
STAVEBNÝ OBJEKT	OBVODNÉ ODDelenIE POLICAJNEHO ZBORU
DSO	B4 Rekonštrukcia zotrja, inštalácia termomag. ventilov, vymeľovanie
CSAN-PILCHY	
FORMÁT	6 X M4
MIERKA	1:50
ČÍSLO PRÍLOHY	B4.UK-04

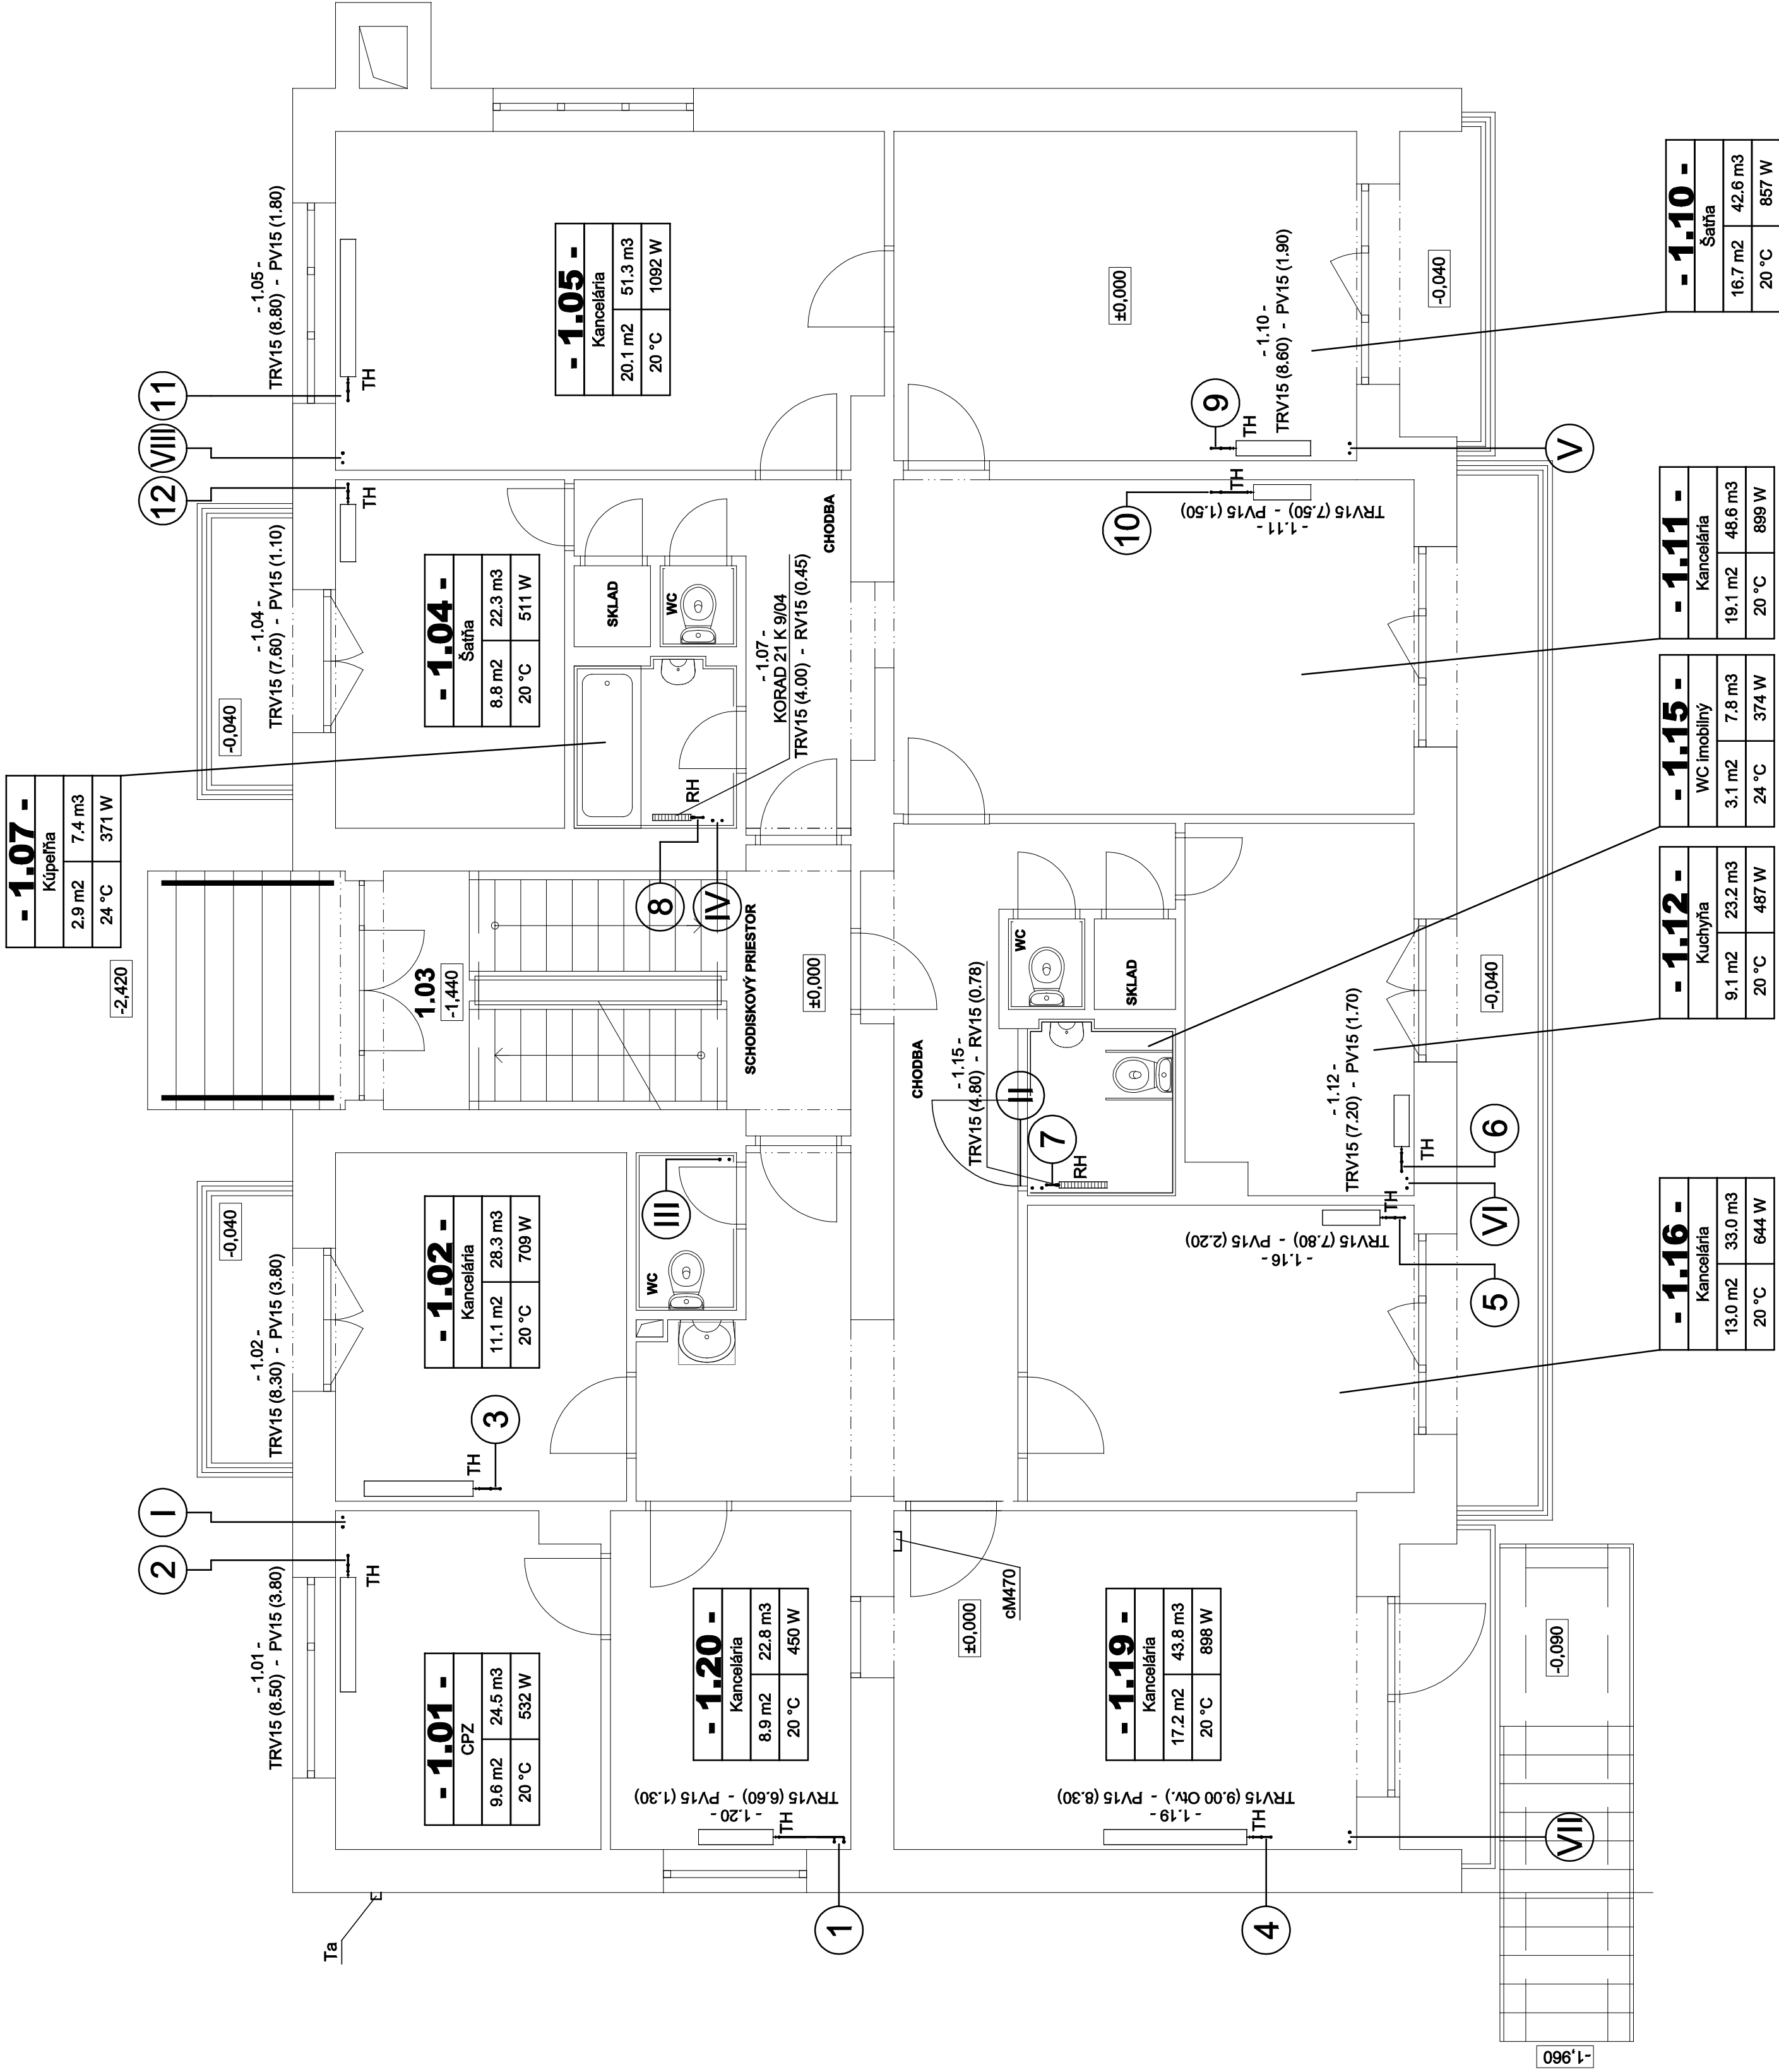

±0.000 = ÚROVEN PODLAHY 1NP

PROJEKTANT	ING. MIROSLAV SLANKA
ZOPP, PROJEKTANT	ING. MIROSLAV SLANKA
VYPRACOVAN	ING. MIROSLAV SLANKA
STAVEBNÝ OBJEKT	OBVODNÉ ODDelenIE POLICAJNEHO ZBORU
DSO	B4 Rekonštrukcia zotrja, inštalácia termomag. ventilov, vymeľovanie
CSAN-PILCHY	
FORMÁT	6 X M4
MIERKA	1:50
ČÍSLO PRÍLOHY	B4.UK-04