


LEGENDA MIESTNOSTÍ

ČÍSLO MIEST.	NÁZOV MIESTNOSTI	PLOCHA (m²)	OSVETLENOSŤ (lx)
2.01	SCHODISKO	24.8	
2.02	SKLAD	6.48	
2.03	CHODBA	69.29	
2.04	DIELŇA	60.93	
2.05	DIELŇA	83.36	
2.06	DIELŇA	62.30	
2.07	ŠATŇA	20.19	
2.08	HYGIENICKÉ ZARIADENIE	11.22	
2.09	SKLAD	3.86	
2.10	KANCELÁRIA	17.61	
2.11	KANCELÁRIA	17.37	
2.12	CHODBA	26.14	
2.13	WC MUŽI	11.37	
2.14	CHODBA	13.63	
2.15	SPRCHY	26.13	
2.16	ÚČERNÁ	39.63	
2.17	DIELŇA	60.8	
2.18	DIELŇA	62.16	
2.19	DIELŇA	41.14	
2.20	SKLAD	10.17	
2.21	SKLAD	41.14	
2.22	DIELŇA	9.61	

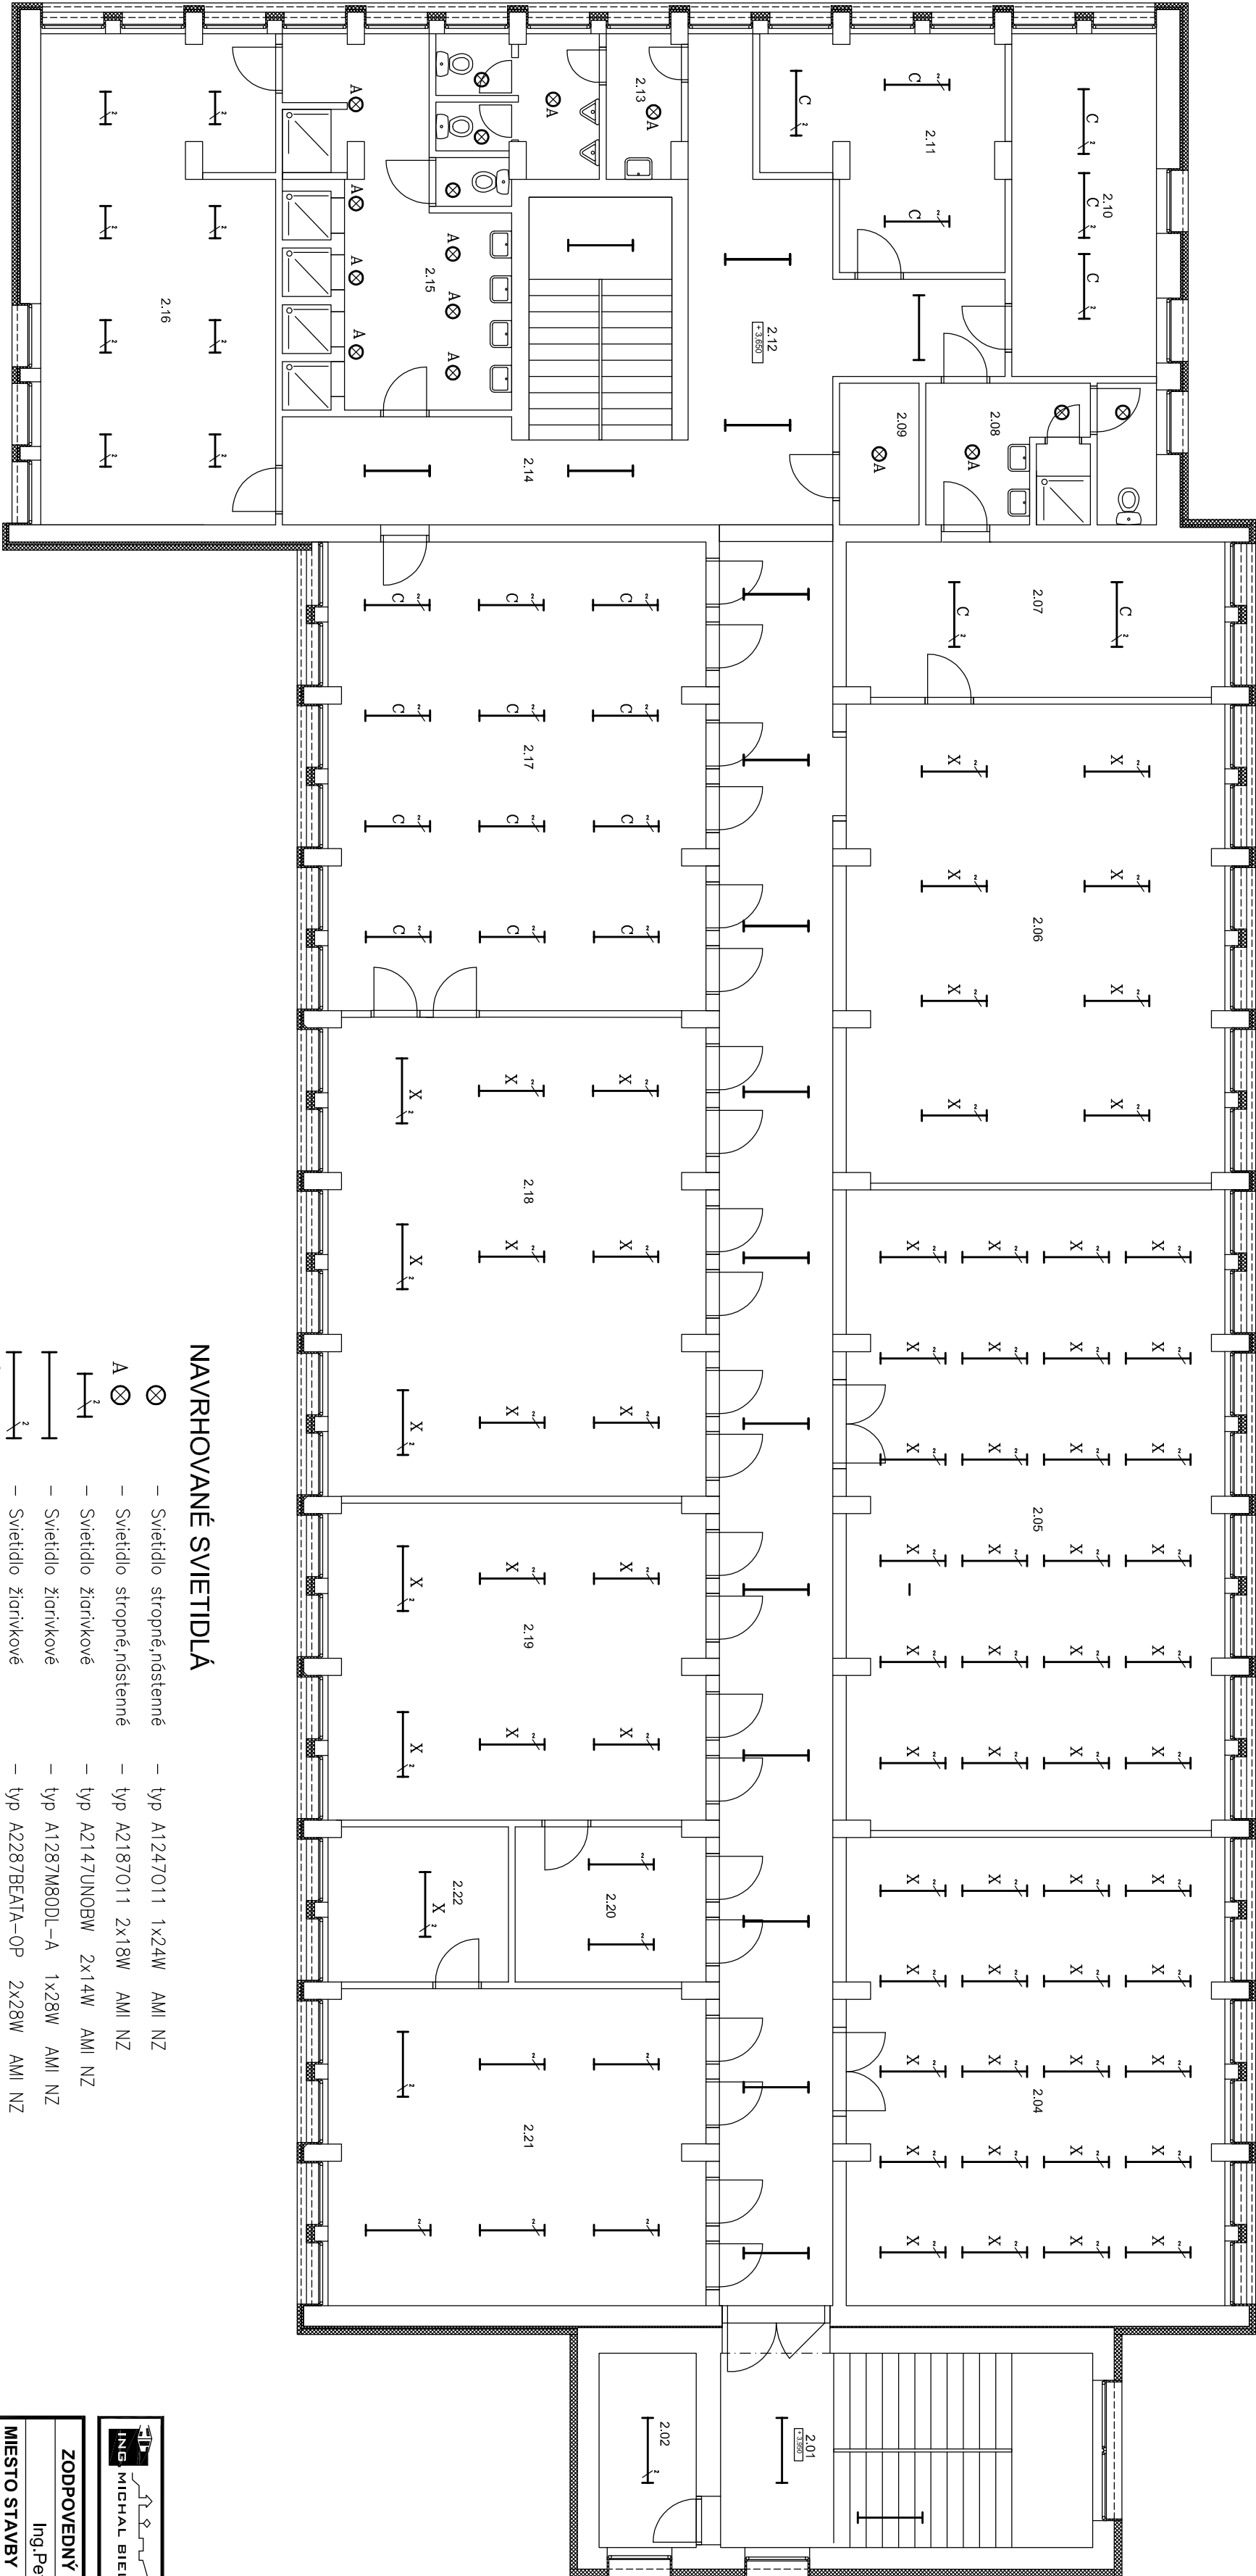

NAVROHOVANÉ SVIETIDLÁ

- ⊗

– Svietidlo stropné,nástenné

– typ A1247011 1x24W AMI NZ
- ⊗ A

– Svietidlo stropné,nástenné

– typ A2187011 2x18W AMI NZ
- ⌊

– Svietidlo žiarňkové

– typ A2147UNOBW 2x14W AMI NZ
- ⌊

– Svietidlo žiarňkové

– typ A1287M80DL-A 1x28W AMI NZ
- ⌊

– Svietidlo žiarňkové

– typ A2287BEA7A-OP 2x28W AMI NZ
- ⌊ C

– Svietidlo žiarňkové

– typ A2287UNOBW 2x28W AMI NZ
- ⌊ X

– Svietidlo žiarňkové



– typ A2287PRI-PC 2x28W AMI NZ

Napätová sústava: 1+PEN, 50Hz, 230V, TN-C

3+PEN, 50Hz, 230/400V, TN-C

Ochrana pred úrazom elektrickým prúdom pri poruche-  
dotýku neživých častí: samočinným odpojením napájania podľa STN 33 2000-4-41

REALIZAČNÝ PROJEKT

<div><div><div>ING. MICHAL BIELENY</div></div><div><div>HLAVNÝ INŽINIER</div></div></div> <div>Ing. Michal Bielený</div>		Ing. Michal Bielený	
ZODPOVEDNÝ PROJEKTANT		VYPRACOVAL	
Ing. Peter Lopeň		Ing. Peter Lopeň	
MIESTO STAVBY		Komenského, 029 01 Námestovo	
INVESTOR		Žilinský samosprávny kraj, Žilina	
STAVBA		ZÁK. ČÍSLO A57 - 2015	
STAVEBNÝ OBJEKT		PROFESIA Elektro.	
		DÁTUM December 2015	
		FORMÁT 4xA4	
OBSAH VÝKRESU		MIERKA 1:100	
PÔDORYS 2.NP - VÝMENA SVIETIDIEL		ČÍSLO VÝKRESU	
		E-02	