


LEGENDA MIESTNOSTÍ

Č.M.	UCEL MIESTNOSTI	PLOCHA
201	SCHEDISKO	12,90
202	CHODBA	55,89
203	KANCELARIA	18,54
204	KANCELARIA	38,04
205	KANCELARIA	53,50
206	KUCHYNKA	15,29
207	ZASADAČKA	56,88
208	PISOARE	4,17
209	WC	2,98
210	WC	3,05
211	WC	2,54
212	CHODBA	4,21
213	UPRATOVAČKA	6,29
214	ARCHIV	21,30
215	ARCHIV	13,57

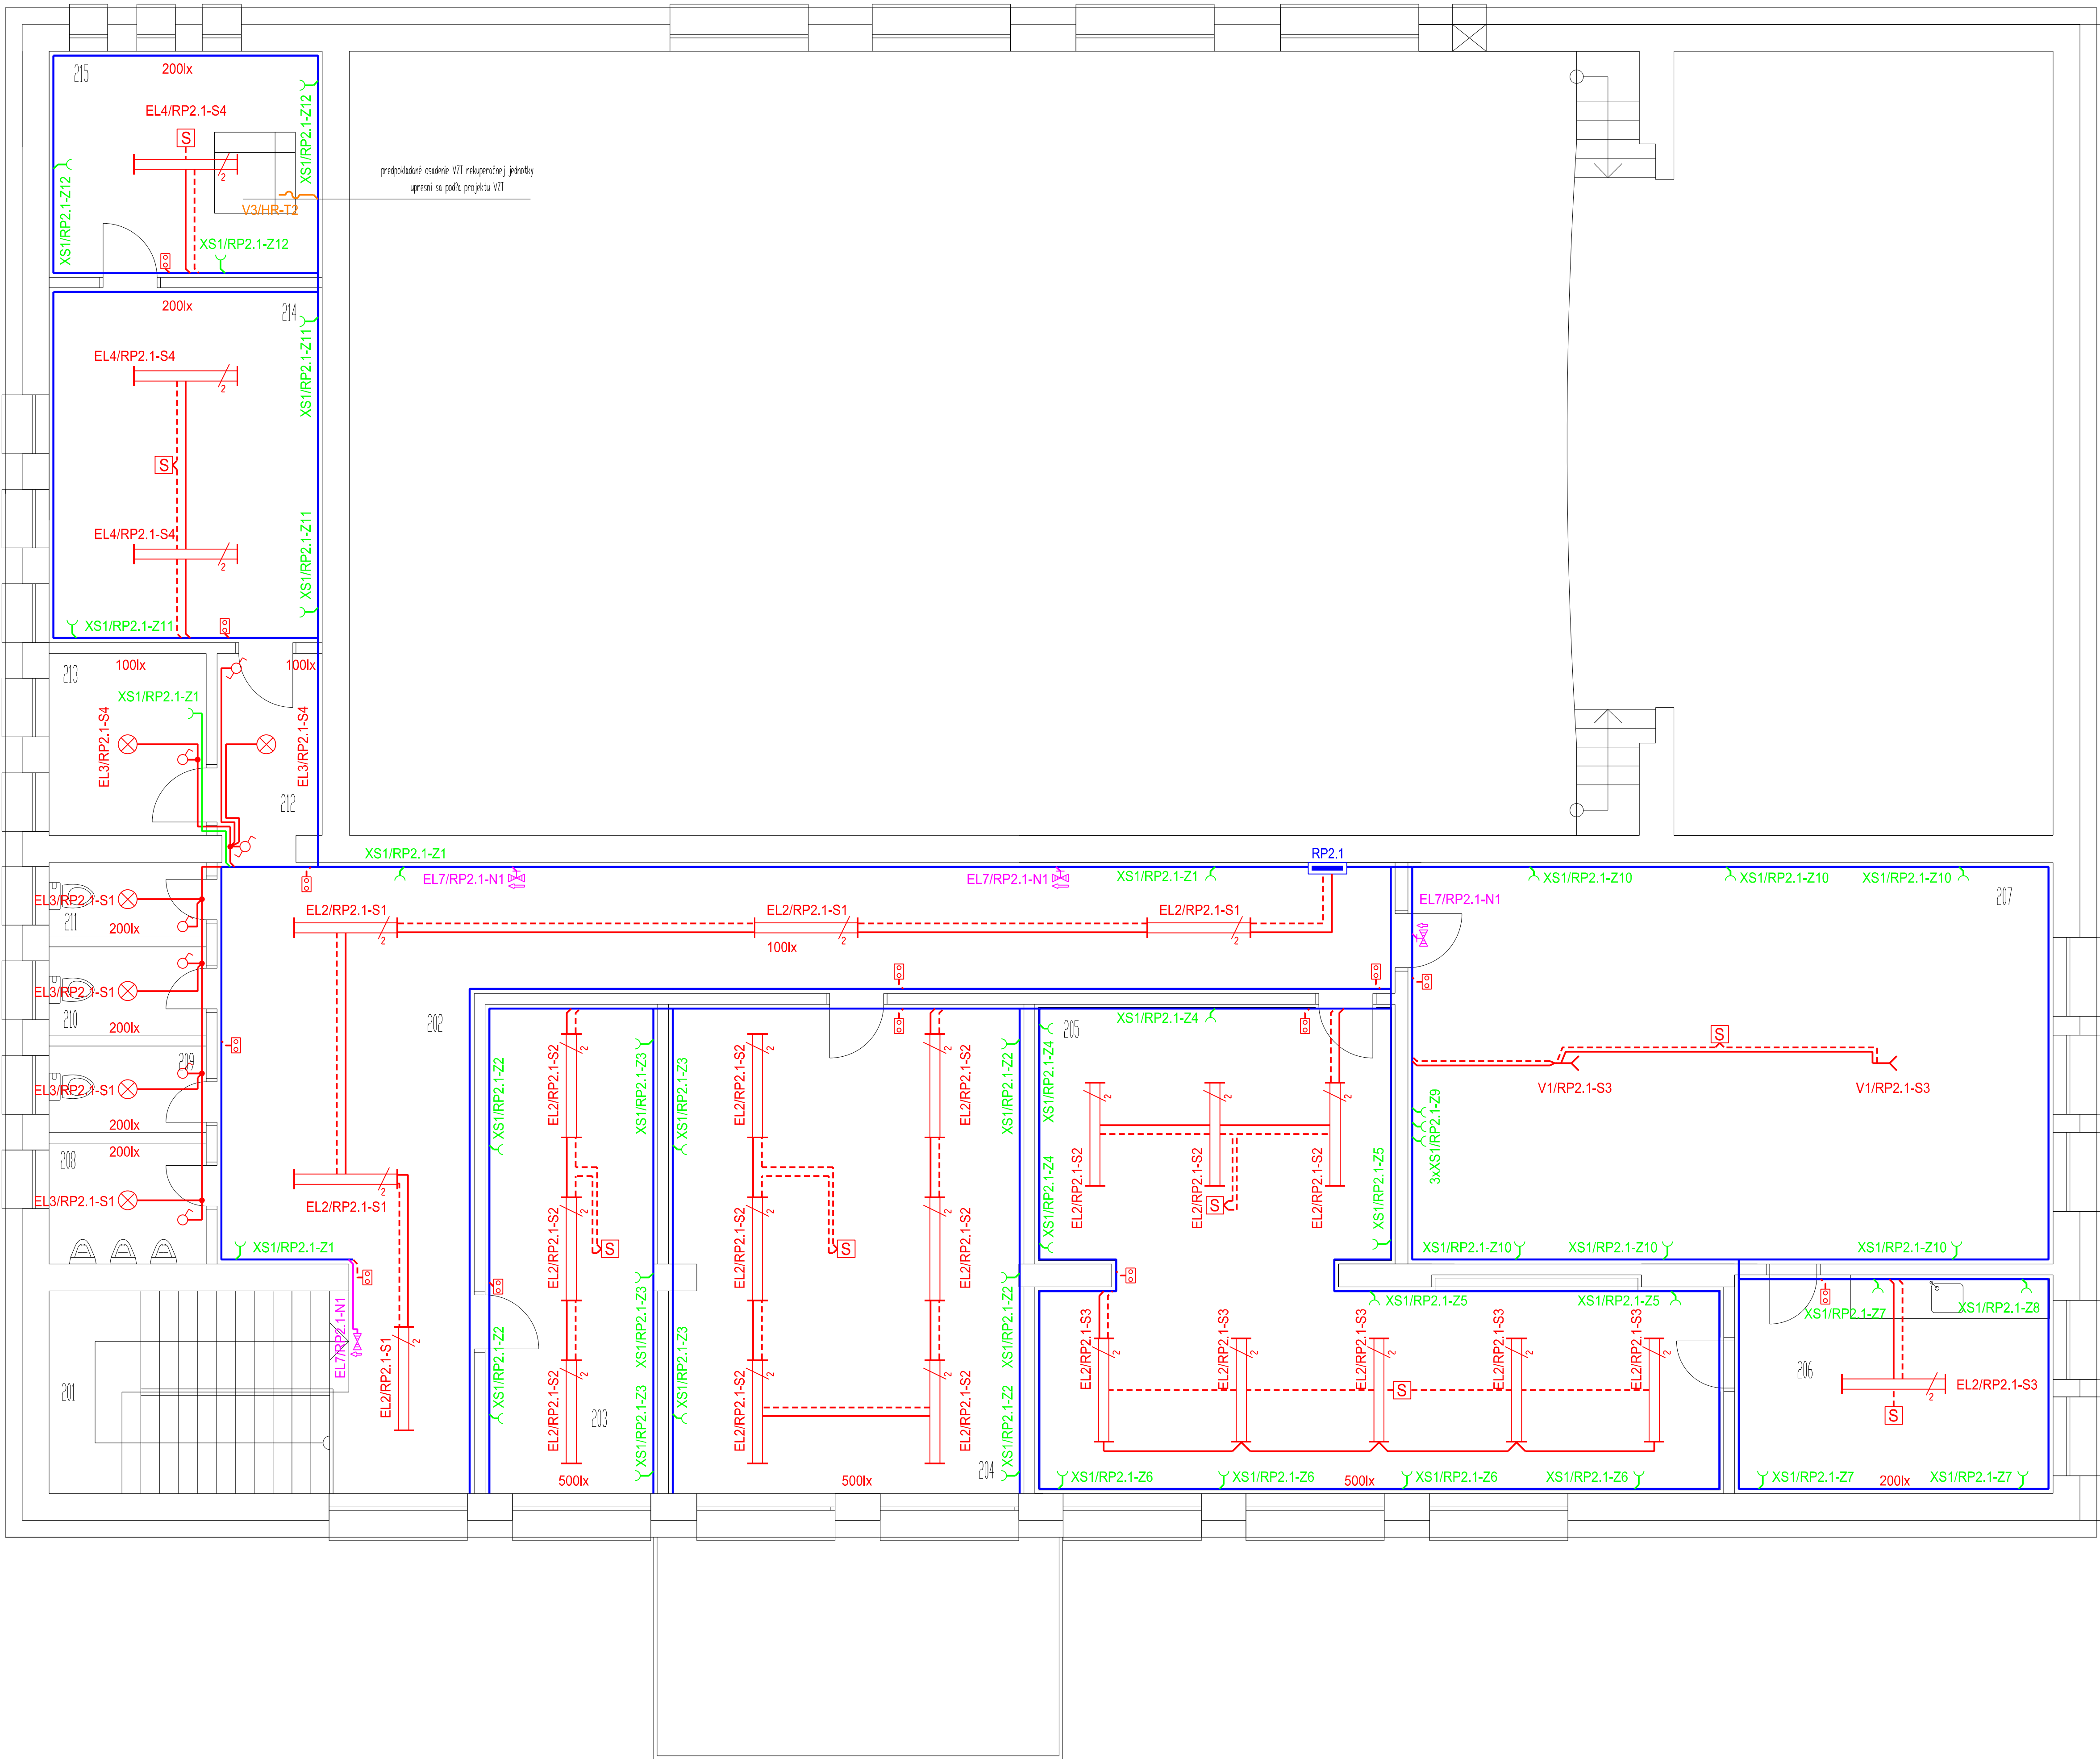

LEGENDA ELEKTRICKÝCH ZNAČIEK:

- Spoločná káblová trasa
- Rozvody svetelnej elektroinštalácie
- Rozvod zbernice DALI
- Rozvody núdzového osvetlenia
- Rozvody záukovovej elektroinštalácie
- Rozvody technologickj elektroinštalácie
- EL1 Svietidlo žiarčkové interierové stropné, parabolická leštená mriežka, lineárna žiarovka 2x54W, 230V/50Hz, IP20 s elektronickým predradníkom, stmievateľný s možnosťou zapojenia so senzorom 0-10V/DALI
- EL2 Svietidlo žiarčkové interierové stropné, parabolická leštená mriežka, predradník EVG, lineárna žiarovka 2x54W, 230V/50Hz, IP20
- EL3 Svietidlo žiarčkové interierové stropné, kompaktná žiarovka 2x18W, 230V/50Hz, IP21
- EL4 Svietidlo žiarčkové interierové stropné, predradník EVG, lineárna žiarovka 2x58W, 230V/50Hz, IP65 s elektronickým predradníkom, stmievateľný s možnosťou zapojenia so senzorom 0-10V/DALI
- EL5 Svietidlo reflektorové LED interierové stropné, 100W, 230V/50Hz, IP65
- EL6 Svietidlo žiarčkové interierové nástenné, kompaktná žiarovka 2x18W, 230V/50Hz, IP21, so senzorom pohybu
- EL7 Svietidlo žiarčkové núdzové, žiarovka 11W, autonómnosť 3h, 230V/50Hz, IP40
- EL8 Svietidlo žiarčkové interierové nástenné, kompaktná žiarovka 2x18W, 230V/50Hz, IP44
- EL9 Svietidlo žiarčkové interierové stropné, parabolická leštená mriežka, lineárna žiarovka 4x14W, 230V/50Hz, IP20 s elektronickým predradníkom, stmievateľný s možnosťou zapojenia so senzorom 0-10V/DALI
- EL10 Svietidlo žiarčkové interierové stropné, parabolická leštená mriežka, predradník EVG, lineárna žiarovka 4x14W, 230V/50Hz, IP20
- V1 Svetelný vývod
- Spínač jednopólový, radenie č.1, 230V/10A, IP20
- Spínač jednopólový, radenie č.1, 230V/10A, IP44
- Spínač sčrťový, radenie č.5, 230V/10A, IP20
- Prepínač striedavý, radenie č.6, 230V/10A, IP20
- Prepínač krížový, radenie č.7, 230V/10A, IP20
- Snímač pohybu 360°, 230V/10A, IP20
- Zásuvka položapustná jednonásobná, 230V/16A, IP20
- XS2 Spornáková pripojka, 400V/20A, IP20
- V3 Trojfázový vývod pre napájanie elektrického spotrebiča

ROZVODNÁ SIET' :
3/N/PE AC 400/230V 50Hz, TN-S

HP:	ZODP. PROJEKTANT:	TECHNICKÁ KONTROLA:	VYPRACOVAL:			
Ing. arch. Našák	Ing. Viktor Kraus	Ing. Viktor Kraus	Ing. Viktor Kraus			
INVESTOR:	Obec Vyšný Žipov	FORMÁT:	10x44	<p>Ing. KRAUS VIKTOR Projektácia, montáž, údržba a revízie elektroinštalácií Námestie Slobody 72, 060 01 Varovná Topľova IČO: 067 445 1382, mobil 0905 440 109</p>		
MESTO STAVBY:	Vyšný Žipov	DÁTUM:	03/2016			
NÁZOV STAVBY:		STUPEŇ:	PS SP a RS			
		ARCHIVNÉ ČÍSLO:	2016-016			
		ČÍSLO ZAKÁZKY:	2016-016			
REKONŠTRUKCIA KULTÚRNO-SPRÁVNEJ BUDOVY V OBCI VYSNÝ ŽIPOV				MIERKA:	1:50	Číslo HPF:
				JEDNOTY:	mm	
				PRÍLOHA ČÍSLO:		
OBJEKT - P.S.:	ELEKTROINŠTALÁCIE			E-03.2		
OBSAH:	SILNOPRÚDOVÁ ELEKTROINŠTALÁCIA 2.NP					