


**LEGENDA MIESTNOSTÍ:**


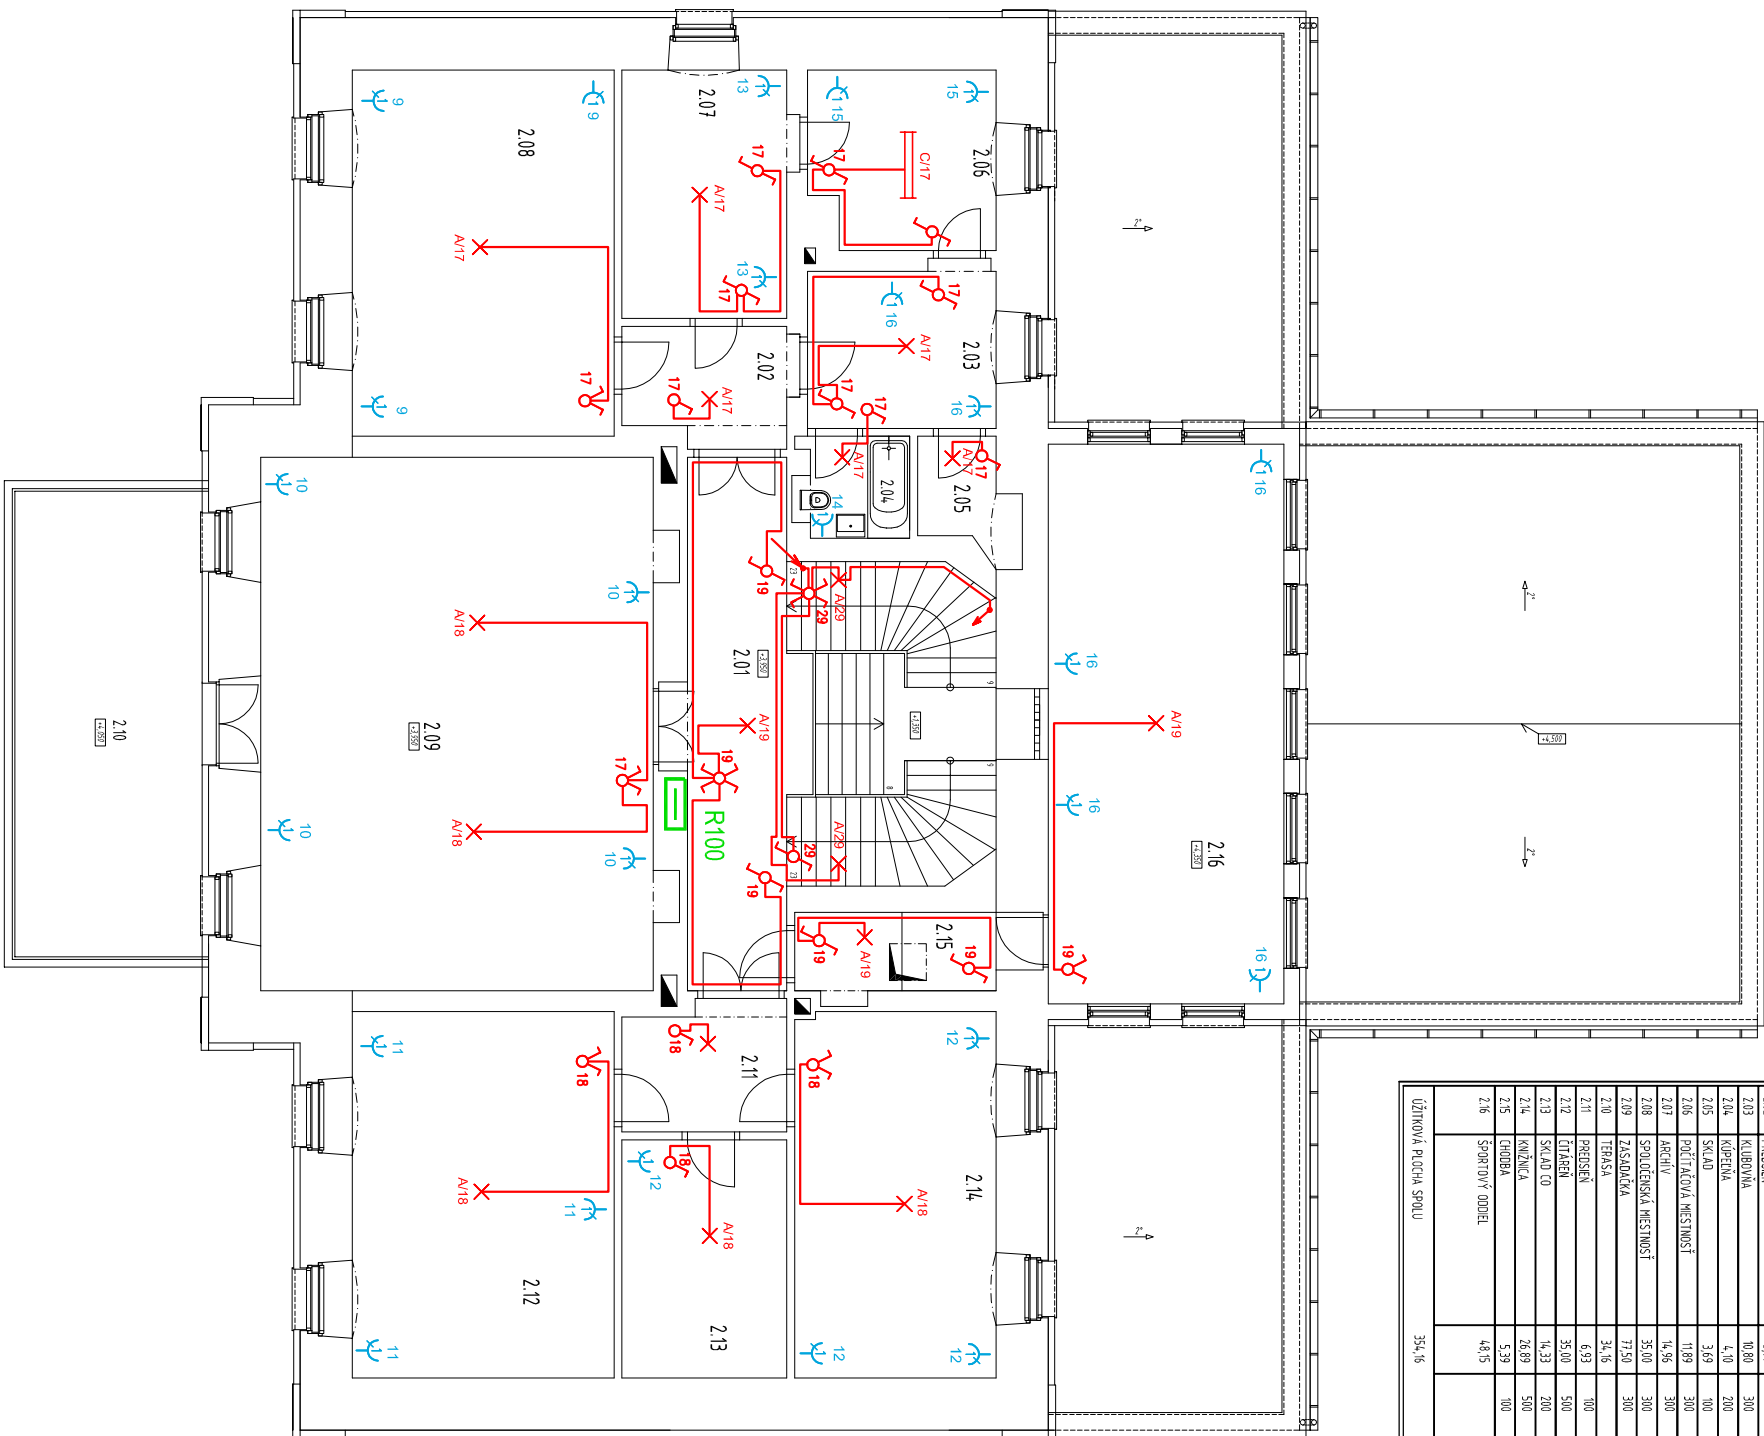

Napätiová sústava: 3+PE+N, str.50 Hz, In=25A, 230/400V, (TN-S)

Ochrana pred úrazom el.prúdom v normálnej prevádzke, podľa STN 33 2000-4-41

ochrana so zamedzením dotyku živých částí: – Ochrana bude zabezpečena izolováním, krytími a průduhovými chrániči

Ochrana pred úrazom el. prúdom pri poruche, podľa STN 33 2000-4-41:

ochrana pred dotykom neživých častí pri poruche : samočinným odpojením napájanie od zdroja v sieti TN.

## LEGENDA + POZNÁMKY

Vid. výkres E – 2

PROJEKTOVAL:	ING. RAU OLIVER	ING. RAU OLIVER ul. Mierová 1447/29 924 00 Galanta	
Zodpovedný projektant	Ing. Rado Oliver	Diel	Mierka
Názov stavby		El.	1 : 100
Obsah výkresu		Formát	
Investor		2 x A3	E - 3