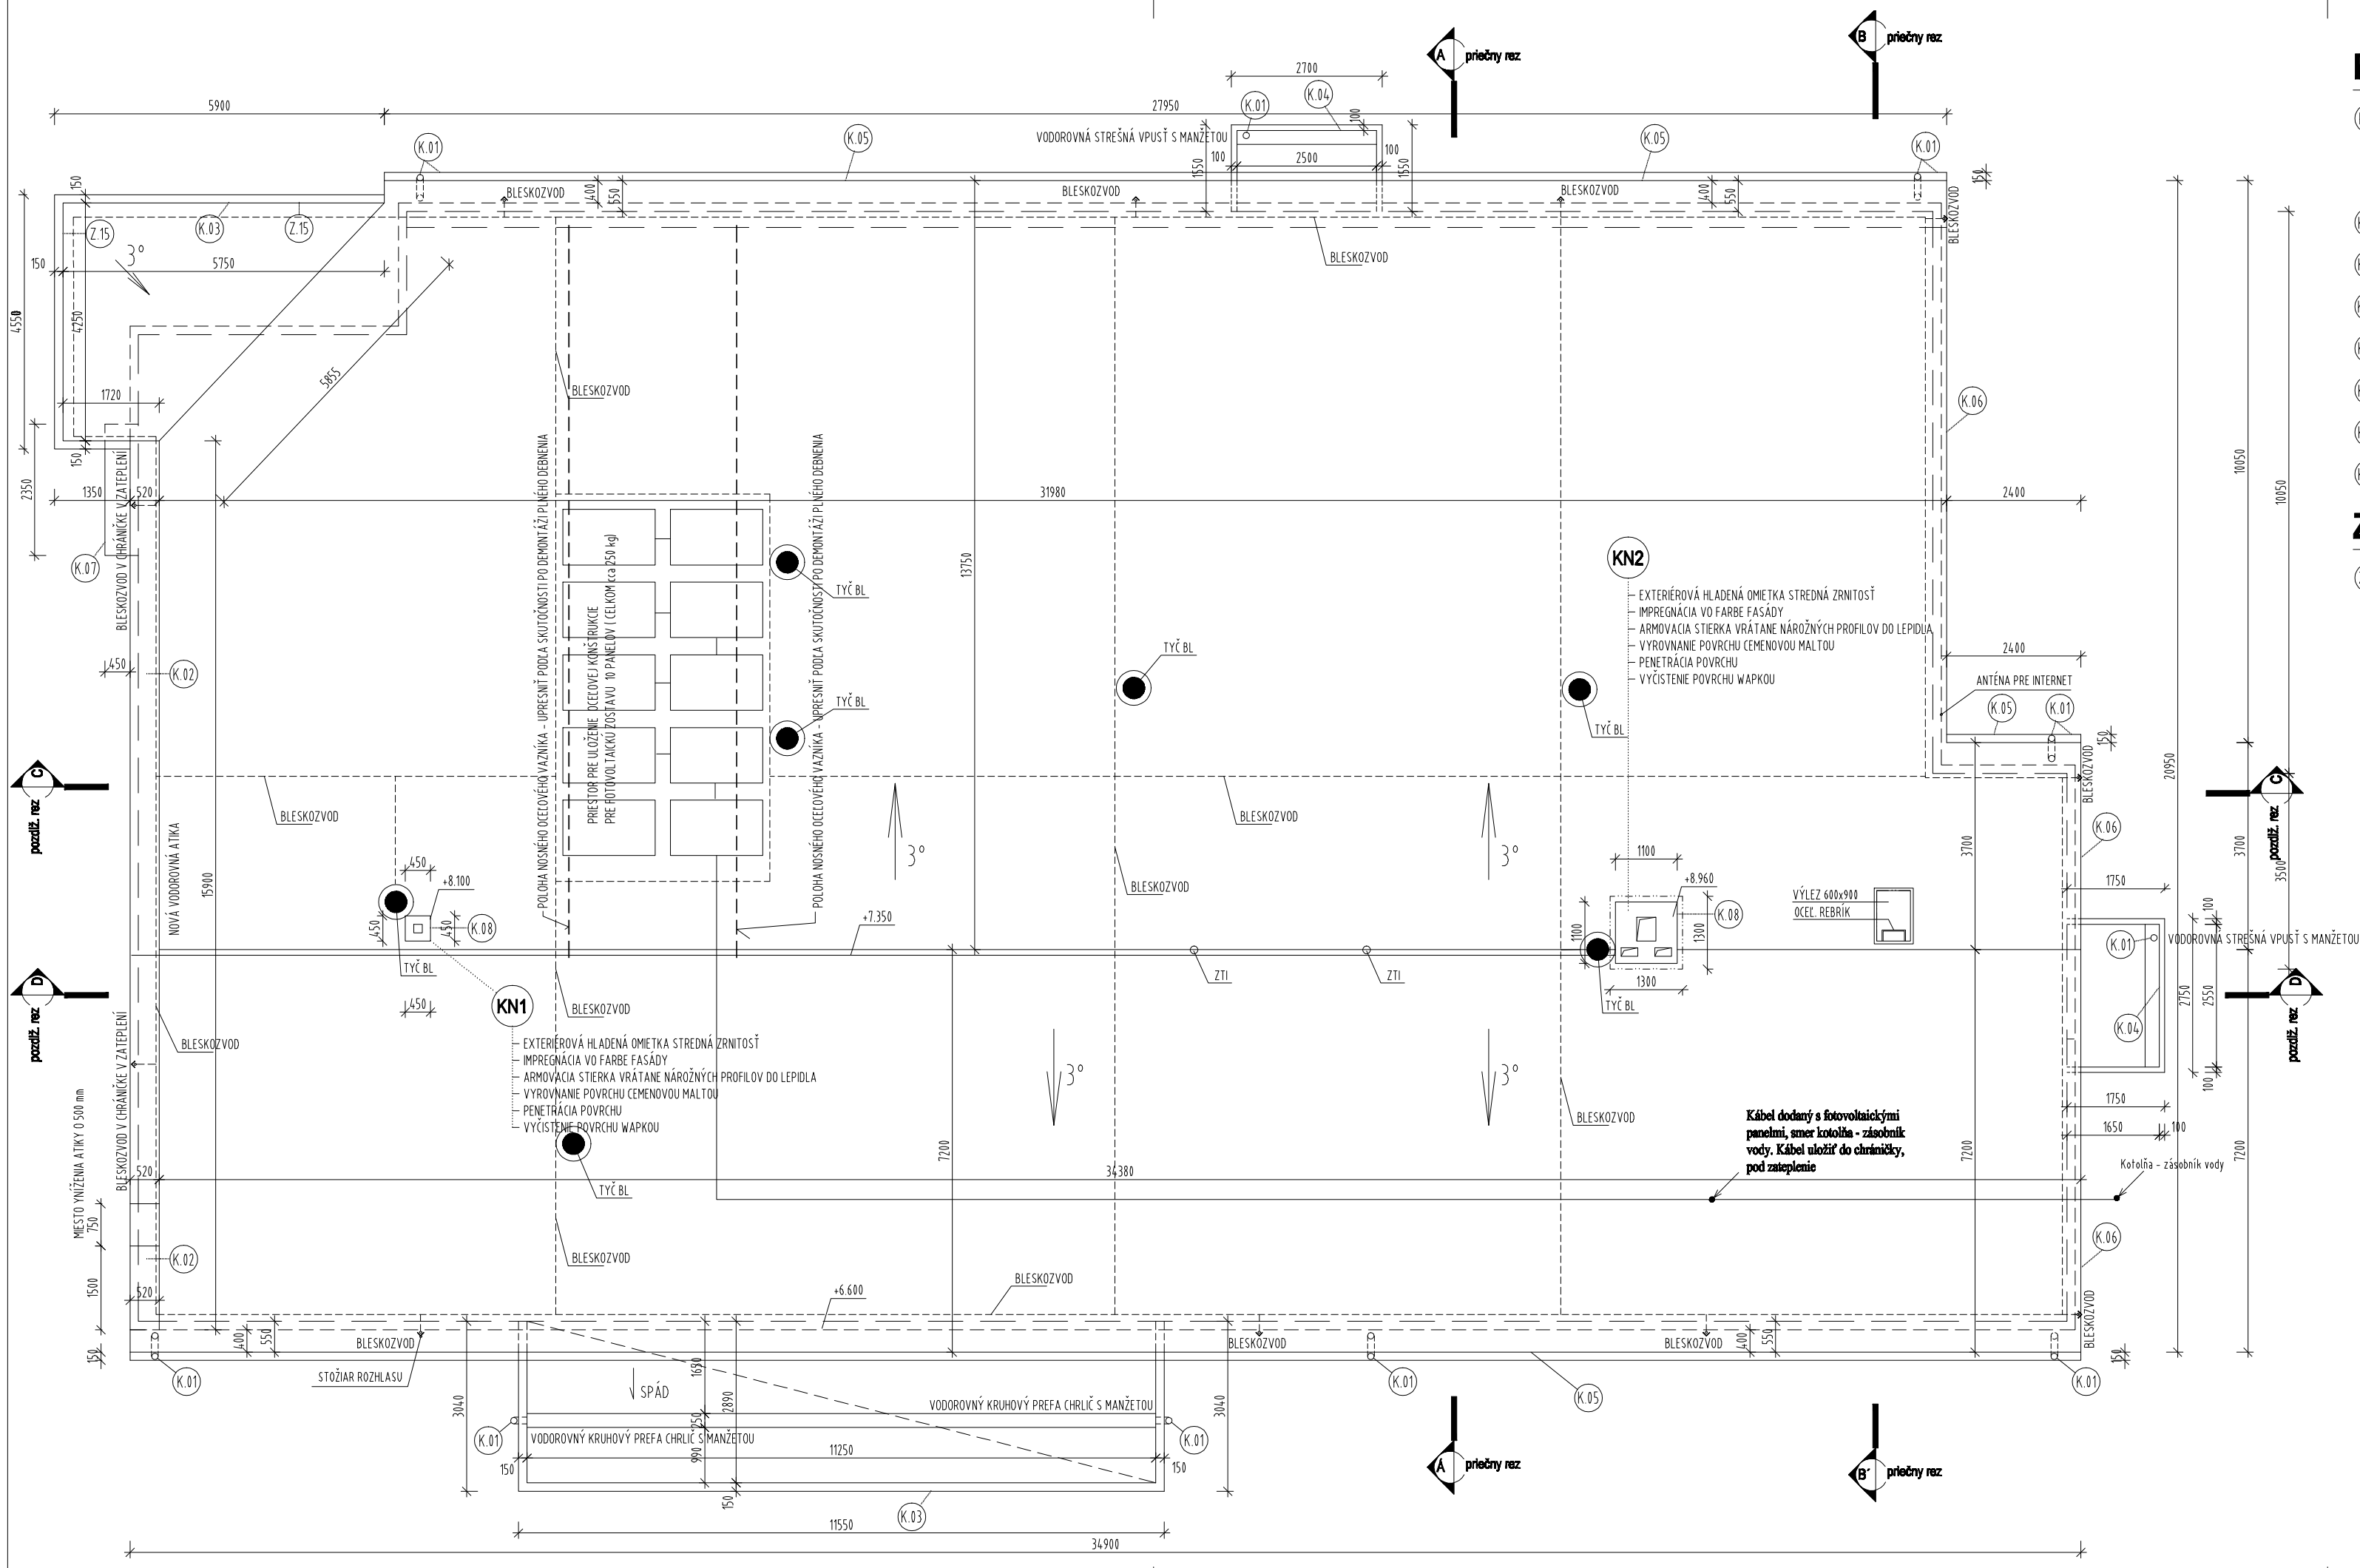

KLAMPIARSKE VÝROBKY :

- K.01 OKAPOVÝ SYSTÉM, ŽLAB (28,0 + 2,4 +34,9) = 65,30 m
  ČELO ŽLABU 6 ks, KOTLÍK 6 ks, KOLENA 135° - 12 ks.
  ZVOD PO TERÉN dl 7,2m - 6ks, dl 3,5m - 4 ks
  KOTLÍK S BOČNÝM PRÍTOKOM - ATYP - 2 ks
- K.02 OPLECHOVANIE ATIKY 520, RŠ 620 mm
- K.03 OPLECHOVANIE ATIKY 150, RŠ 250 mm
- K.04 OPLECHOVANIE ATIKY 100, RŠ 100 mm
- K.05 OPLECHOVANIE PRI OKAPE, RŠ 250 mm 65,30 m + 5% NA
- K.06 OPLECHOVANIE NA ŠTÍTE, RŠ 400 mm 21,25 m + 5% NA
- K.07 OPLECHOVANIE HORNEJ HRANY PILÓNU
- K.08 OPLECHOVANIE FOLIE NA KOMÍNE , RŠ 100mm 6,20 m + 5% NA

ZAMOČNÍCKE VÝROBKY :

- Z.15 POZINKOVANÁ KONŠTRUKCIA NADSTAVBY ATIKY

POPIS STRECHY

- SEDLOVÁ ASYMETRICKÁ STRECHA POCHÔDZNA S MIERNYM SPÁDOM (3°)
- KRYTINA Z MECHANICKY KOTVENEJ UV STÁLEJ FÓLIE
- KRYTINA ULOŽENÁ NA PLNOM DEBNENÍ
- VONKAJŠIE DAŽĎOVÉ ŽĽABY A ZVODY KRUHOVÉ Z POPLASTOVANÉHO PLECHU
- BLESKOZVOD SO ZEMNIACIMI ZVODMI PO FASÁDE OBJEKTU
- 2ks MUROVANÝ KOMÍN S NOVOU POVRCHOVOU ÚPRAVOU
- KOVOVÁ KONŠTRUKCIA PRE ULOŽENIE FOTOVOLTAICKÝCH PANELOV KOTVENÁ K OC. VAZNÍKOM

SKLADBA STRECHY

- STREŠNÁ FÓLIOVÁ KRYTINA UV STABILNÁ MECHANICKY KOTVENÁ 1,5 mm
- NETKANÁ GEOTEXTÍLIA 500 g/m2
- PLNÉ DEBNENIE - OSB DOSKA hr 22 mm , IMPREGNOVANÁ

PLOCHY STRIECH

- STRECHA NAD OBJEKTOM PÔDORYSNÁ PLOCHA 707,50m2
  VERTIKÁLY 0,3m - ATIKA , KOMÍNY 22,50 m2
- STRECHA NAD VÝCHODNÝM VSTUPOM PÔDORYSNÁ PLOCHA 32,50m2
  VERTIKÁLY 0,3m - ATIKA 8,70 m2
  VODOROVNÝ KRUHOVÝ PREFA CHRLIČ S MANŽETOU 2 ks
- STRECHA NAD SEVERNÝM VSTUPOM PÔDORYSNÁ PLOCHA 4,25m2
  VERTIKÁLY 0,3m - ATIKA 2,55 m2
  VODOROVNÁ STREŠNÁ VPUSŤ S MANŽETOU 1 ks
- STRECHA NAD ZÁPADNÝM VSTUPOM PÔDORYSNÁ PLOCHA 3,25m2
  VERTIKÁLY 0,3m - ATIKA 2,55 m2
  VODOROVNÁ STREŠNÁ VPUSŤ S MANŽETOU 1 ks

±0,000 = EXISTUJÚCA PODLAHA VSTUPU DO OBJEKTU

GENERÁLNY PROJEKTANT / GENERAL DESIGNER	BEREŠ, s.r.o. Vysoká 497 198 924 14 Gbelany Slovensko IČO: 46 488 084 DIČ: 2022 340 6113	ČASŤ PROJEKTU / PART	ARCHITEKTONICKO - STAVEBNÉ RIEŠENIE
		VYPRACOVAL / ELABORATED BY	ING. PETER BEREŠ
		PEČIATKA / STAMP	
HLAVNÝ INŽ. PROJEKTU / PROJECT ENGINEER	ING. PETER BEREŠ	ZODPOVEDNÝ PROJEKTANT / RESPONSIBLE	ING. PETER BEREŠ
NÁZOV ZÁKAZKY / JOB TITLE	ZNÍŽENIE ENERGETICKEJ NÁROČNOSTI KULTÚRNO – SPRÁVNEJ BUDOVY V GERLACHOVE		
INVESTOR / CLIENT	Obec Geralchov - Obecný úrad Gerlachov č.56, 086 04 Kružlov		
MESTO STAVBY / PROJECT ADDRESS	Obec Geralchov - Obecný úrad, Gerlachov č.56, 086 04 Kružlov, p.č. KN: 1/1		
STUPEŇ PROJEKTU / PROJECT STAGE	JEDNOSTUPŇOVÝ PROJEKT	STAVEBNÝ OBJEKT / BUILDING No.	SO 01 - KULTÚRNO SPRÁVNA BUDOVA
NÁZOV VÝKRESU / DRAWING NAME	PÔDORYS STRECHY - NOVÝ STAV	DÁTUM / DATE	01/2016
		SADA / SET	
		VÝKRES Č. / DRAWING No.	11
KÓD VÝKRESU / DRAWING CODE	JP	ČÍSLO ZÁKAZKY / JOB No.	
STUPEŇ PROJEKTU / PROJECT STAGE	E1.1	ČASŤ / PART	
FORMÁT / FORMAT	3 A4	MIERKA / SCALE	1:100
REVÍZIA / REVISION	-		