



PODORYS STRECHY – SKUTKOVÝ STAV

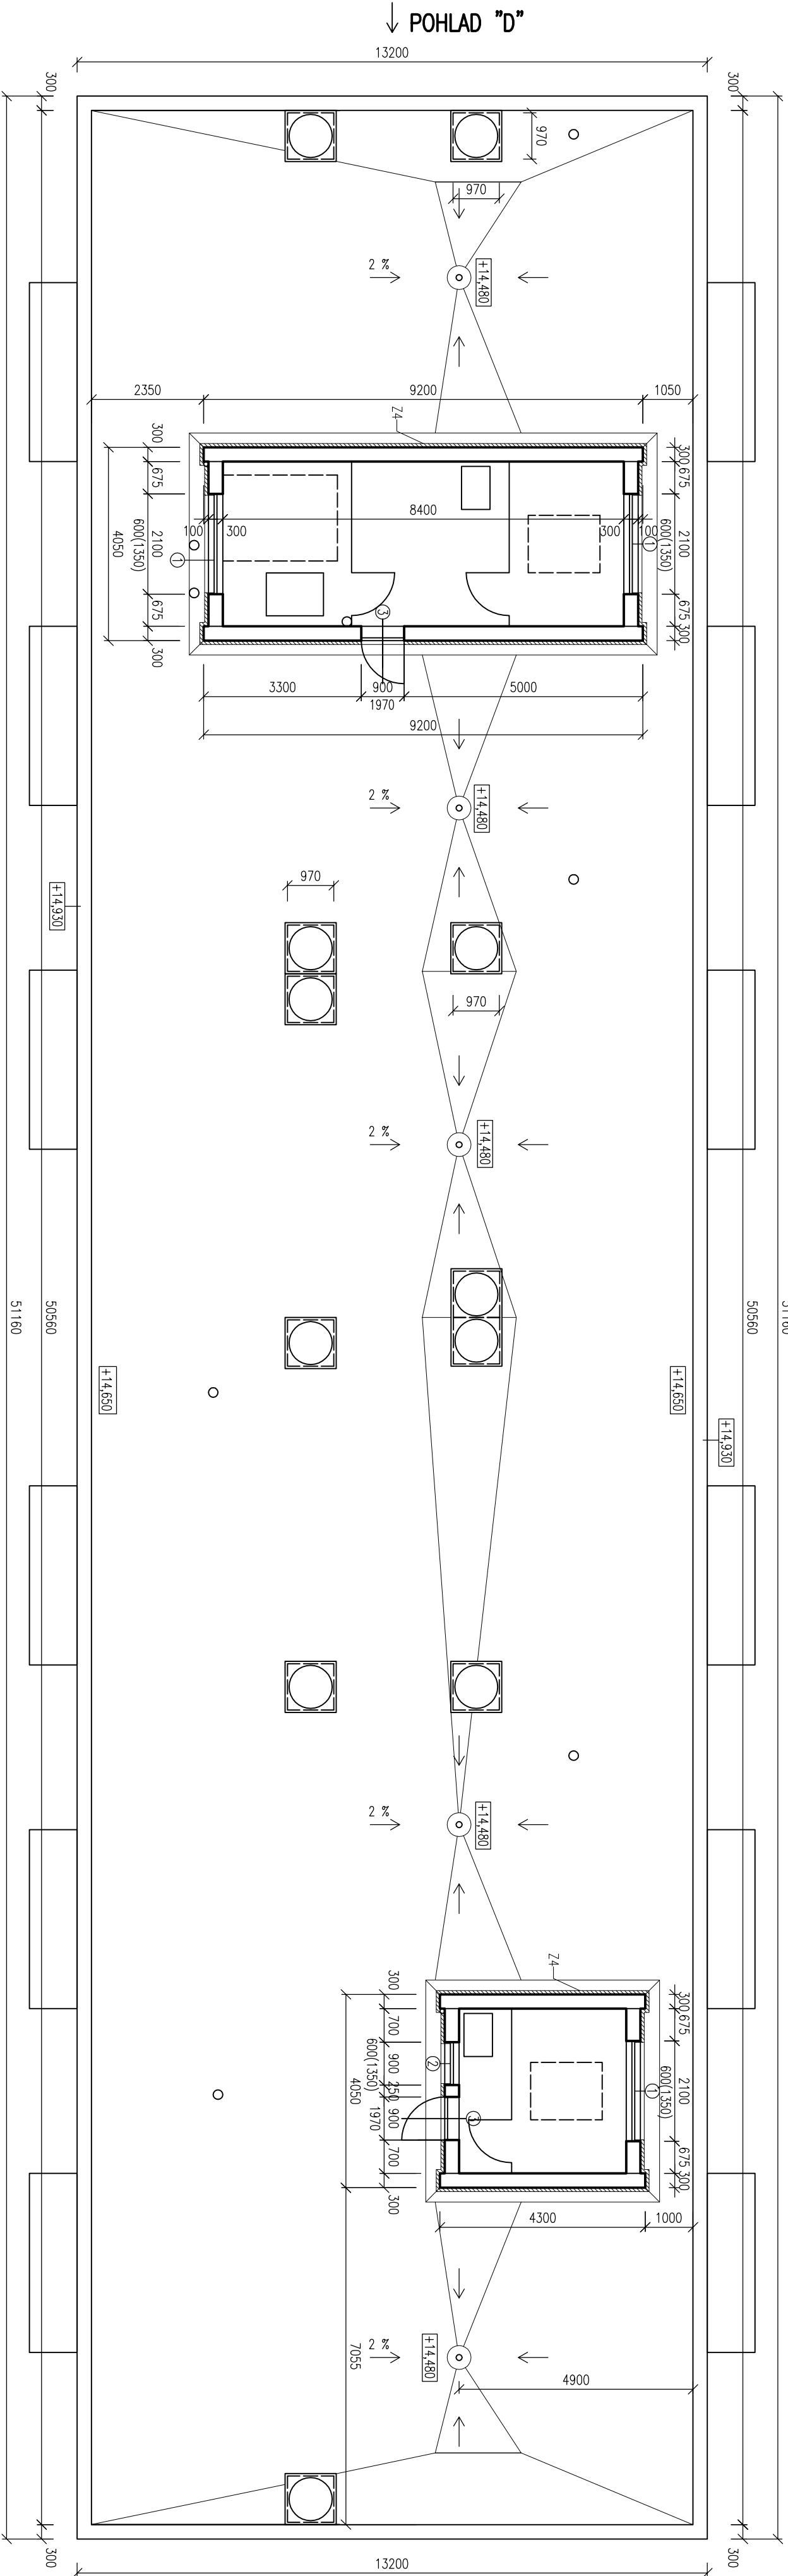

POHLAD "C"

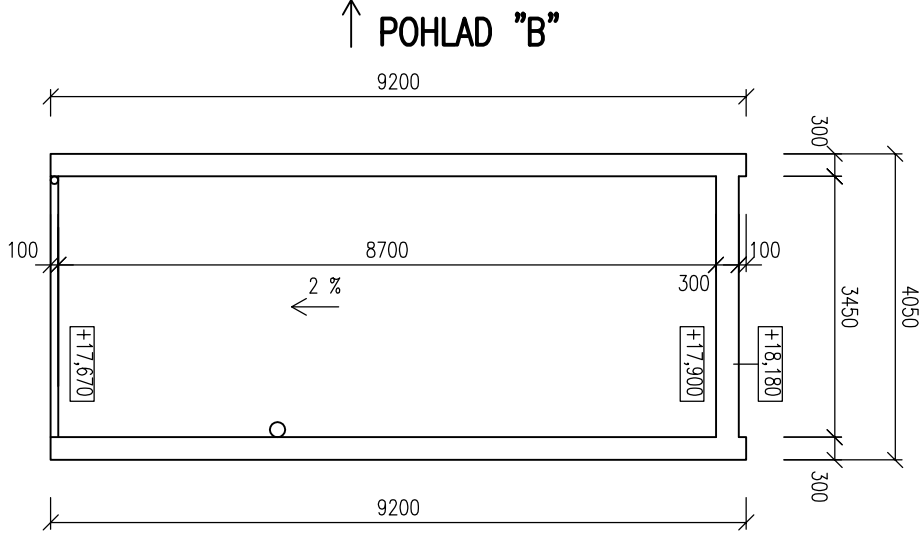


SKLADBA ZATEPLENEJ STRECHY

- HYDROIZOLAČNÝ FÓLIA FATRAFOL 810, HR. 1,5 mm
- TATRATEX 300 g/m²
- IZOLAČNÉ DOSKY NOBASIL DDP (SPN) hr. 60 mm NA SUCHO
- IZOLAČNÉ DOSKY NOBASIL DDP (SPN) hr. 60 mm NA SUCHO
- TATRATEX 200 g/m²
- LEPENKOVÁ KRITINA HR. 15 mm
- BINDER hr. 15 mm
- PÓROBETÓNOVÝ TEPELNOIZOLAČNÝ PANEL HR. 240 mm
- VZDUCHOVÁ MEDZERA hr. 50 mm
- ROHOŽ Z MINERÁLNEJ VLNY hr. 50 mm
- ŽB STROPNÝ PANEL hr. 150 mm


POZNAMKA:

TENTO PROJEKT RIEŠI LEN ZATEPLENIE OBVODOVÝCH STIEN OBJEKTU. STRECHA NA PAVILÓNE A BOLA ZREKONŠTRUOVANÁ A ZATEPLENÁ V ROKU 2011. PREDMETOM PROJEKTU NIE JE RIEŠENIE REKONŠTRUKCIE STRECH ANI ICH ĎALŠIE DOTEPLENIE. ZREALIZUJE SA NOVE LEMOVANIE ATIKY, POD EXISTUJÚCM OPLECHOVANÍM TAK, ABY TOTO EXISTUJÚCE OPLECHOVANIE NEBOLO POŠKODENÉ. V OBVODOVÝCH STIENACH STROJOVNI VÝŤAHOV (NAD STRECHAMI) SA VYMEŇA VŤPLNE OTVOROV. ZATEPLIA SA STIEŤ STROJOVNI VÝŤAHOV – Z2 + Z4.

POHLAD "A"

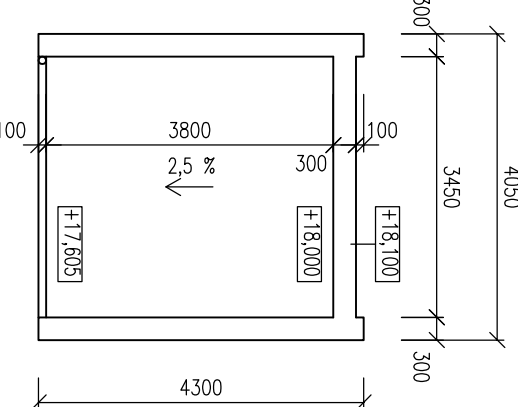

SCHEMA

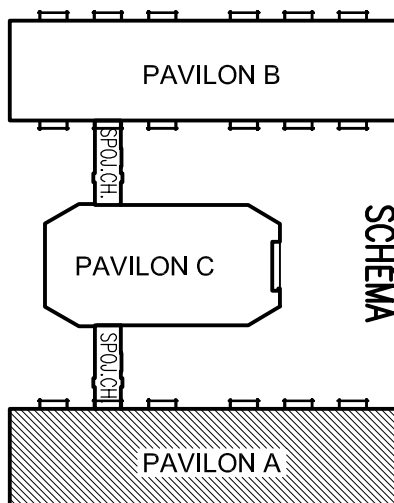

± 0,000 = UROVEŇ UPRAVENEJ PODLAHY 1.N.P.		PAVILÓN A	
Hlavný inžinier projektu	Ing. Jozef Raček	Zhotoviteľ :	
Zodpovedný projektant	Ing. Jozef Raček	Ing. Jozef Raček	
Vypracoval	Ing. Zuzana Dínková	Kajsa II/18	
Starba	Považská ul. č. 14, Nitra - Kľakochina	951 471 Lužianky	
"VINÍČKY" - zariadenie sociálnych služieb Nitra Obnova a stavebné úpravy objektu		Tel.: 037/778 32 52	
		Mobil: 0905/151 614	
		Profesia	
		Architektúra	
Miesto stavby : Považská ul. č. 14, 949 11 Nitra - Kľakochina		Dátum	
Objednávateľ : Nitriansky samosprávny kraj, Rázusova 2A, 949 01 Nitra		Stupeň	
Obsah výkresu :		Ohľadné stav. úprav	
PÔDORYS STRECHY - SKUTKOVÝ STAV		Číslo výkresu	
		1 : 100	
		Číslo kópie	
		A-4	