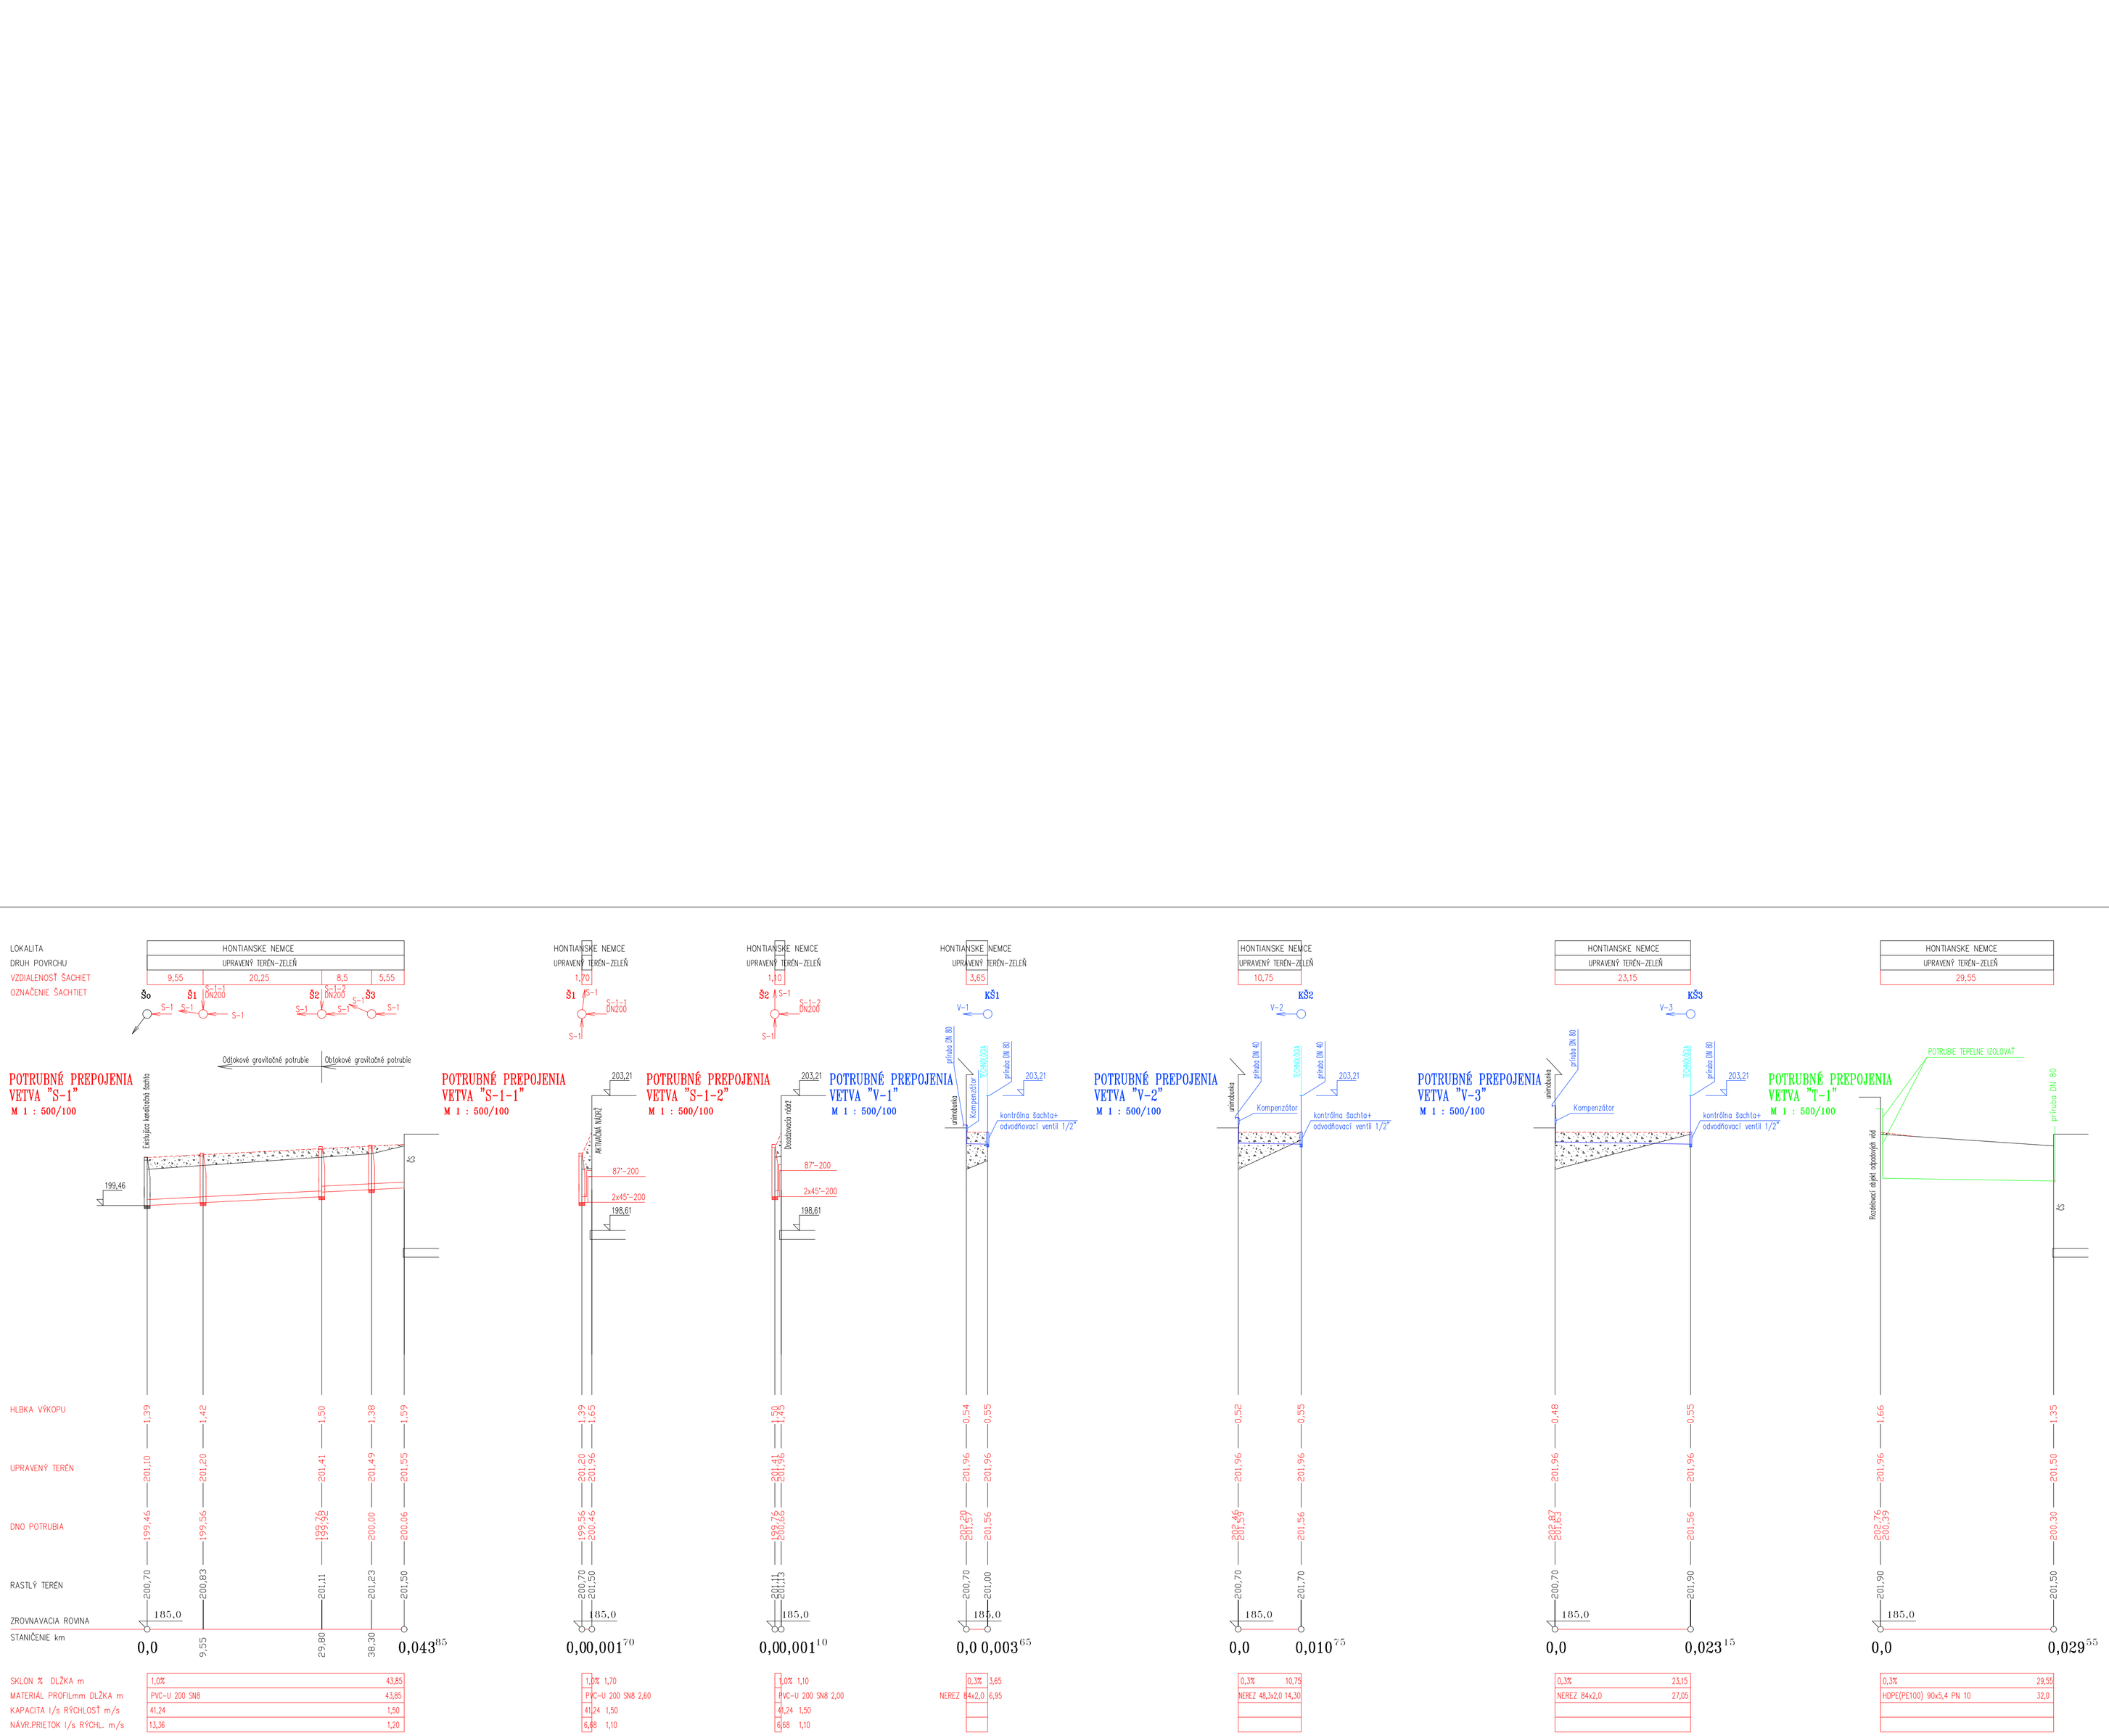
LOKALITA
DRUH POVRCHU
VZDIALENOSŤ ŠACHIET
OZNAČENIE ŠACHTIET
HONTIANSKE NEMCE
UPRAVENÝ TERÉN-ZELEŇ
9,55
20,25
8,5
5,55
Šo
Š1
Š2
Š3
DN200
S-1
POTRUBNÉ PREPOJENIA
VETVA "S-1"
M 1 : 500/100
Odtokové gravitačné potrubie
Existujúca kanalizačná šachta
199,46
HLBKA VÝKOPU
UPRAVENÝ TERÉN
DNO POTRUBIA
RASTLÝ TERÉN
ZROVNAVACIA ROVINA
STANIČENIE km
1,39
1,42
1,50
1,38
1,59
201,10
201,20
201,41
201,49
201,55
199,46
199,56
199,32
200,00
200,06
200,70
200,83
201,11
201,23
201,50
185,0
0,0
9,55
29,80
38,30
0,043 85
SKLON %
DĽŽKA m
MATERIÁL PROFILmm
DĽŽKA m
KAPACITA l/s
RÝCHLOSŤ m/s
NÁVR.PRIETOK l/s
RÝCHL. m/s
1,0%
43,85
PVC-U 200 SN8
43,85
41,24
1,50
13,36
1,20
POTRUBNÉ PREPOJENIA
VETVA "S-1-1"
M 1 : 500/100
203,21
ARMOVÁNÍ MÍSTĚ
87°-200
2x45°-200
198,61
1,39
1,65
201,20
201,96
199,56
200,46
200,70
200,50
185,0
0,0 0,001 70
1,0%
1,70
PVC-U 200 SN8 2,60
41,24
1,50
6,68
1,10
POTRUBNÉ PREPOJENIA
VETVA "S-1-2"
M 1 : 500/100
203,21
Dvoustranná nátěr
87°-200
2x45°-200
198,61
1,90
1,76
201,41
201,96
199,51
200,20
200,70
201,11
185,0
0,0 0,001 10
1,0%
1,10
PVC-U 200 SN8 2,00
41,24
1,50
6,68
1,10
POTRUBNÉ PREPOJENIA
VETVA "V-1"
M 1 : 500/100
V-1
KŠ1
přídavek DN 80
TEPLOTĚSNÁ
Kompenzátor
203,21
armaturaka
kontrolná šachta+
odvzdušňovací ventil 1/2"
3,65
0,54
0,55
201,96
201,96
200,57
201,56
200,70
201,00
185,0
0,0 0,003 65
0,3%
3,65
NEREZ 84x2,0
6,95
POTRUBNÉ PREPOJENIA
VETVA "V-2"
M 1 : 500/100
V-2
KŠ2
10,75
0,52
0,55
201,96
201,96
200,57
201,56
200,70
201,70
185,0
0,0 0,010 75
0,3%
10,75
NEREZ 48,3x2,0 14,30
POTRUBNÉ PREPOJENIA
VETVA "V-3"
M 1 : 500/100
V-3
KŠ3
23,15
0,48
0,55
201,96
201,96
200,67
201,56
200,70
201,90
185,0
0,0 0,023 15
0,3%
23,15
NEREZ 84x2,0
27,05
POTRUBNÉ PREPOJENIA
VETVA "T-1"
M 1 : 500/100
POTRUBIE TEPELNE IZOLOVAŤ
přídavek DN 80
Rozdělovací objekt odpadních vod
29,55
1,66
1,35
201,96
201,50
200,29
200,30
201,90
201,50
185,0
0,0
0,029 55
0,3%
29,55
HDPE(PE100) 90x5,4 PN 10
32,0
AUTOR
ZODP.PROJEKTANT
Ing.P.Nemec
VYPRACOVAL
Ing.P.Nemec
KRESLIL
prokom
projekčná kancelária
Poprad, Levočská 866
tel: 052/7765936
INVESTOR
Obec Hontianske Nemce
STAVBA „ROZŠÍRENIE ČOV HONTIANSKE NEMCE„
OBJEKT SO 03 POTRUBNÉ PREPOJENIA
FORMÁT 4A4
DÁTUM 02/2016
STUPEŇ STAV.POV.
MIERKA Č.VÝKRESU
OBSAH POZDĽŽNY PROFIL-VETVA "S-1, S-1-1, S-1-2, V-1, V-2, V-3, T-1"
1:500/100
602