


POHĽAD ČELNÝ-SEVEROZÁPADNÝ-BÚRACIE PRÁCE

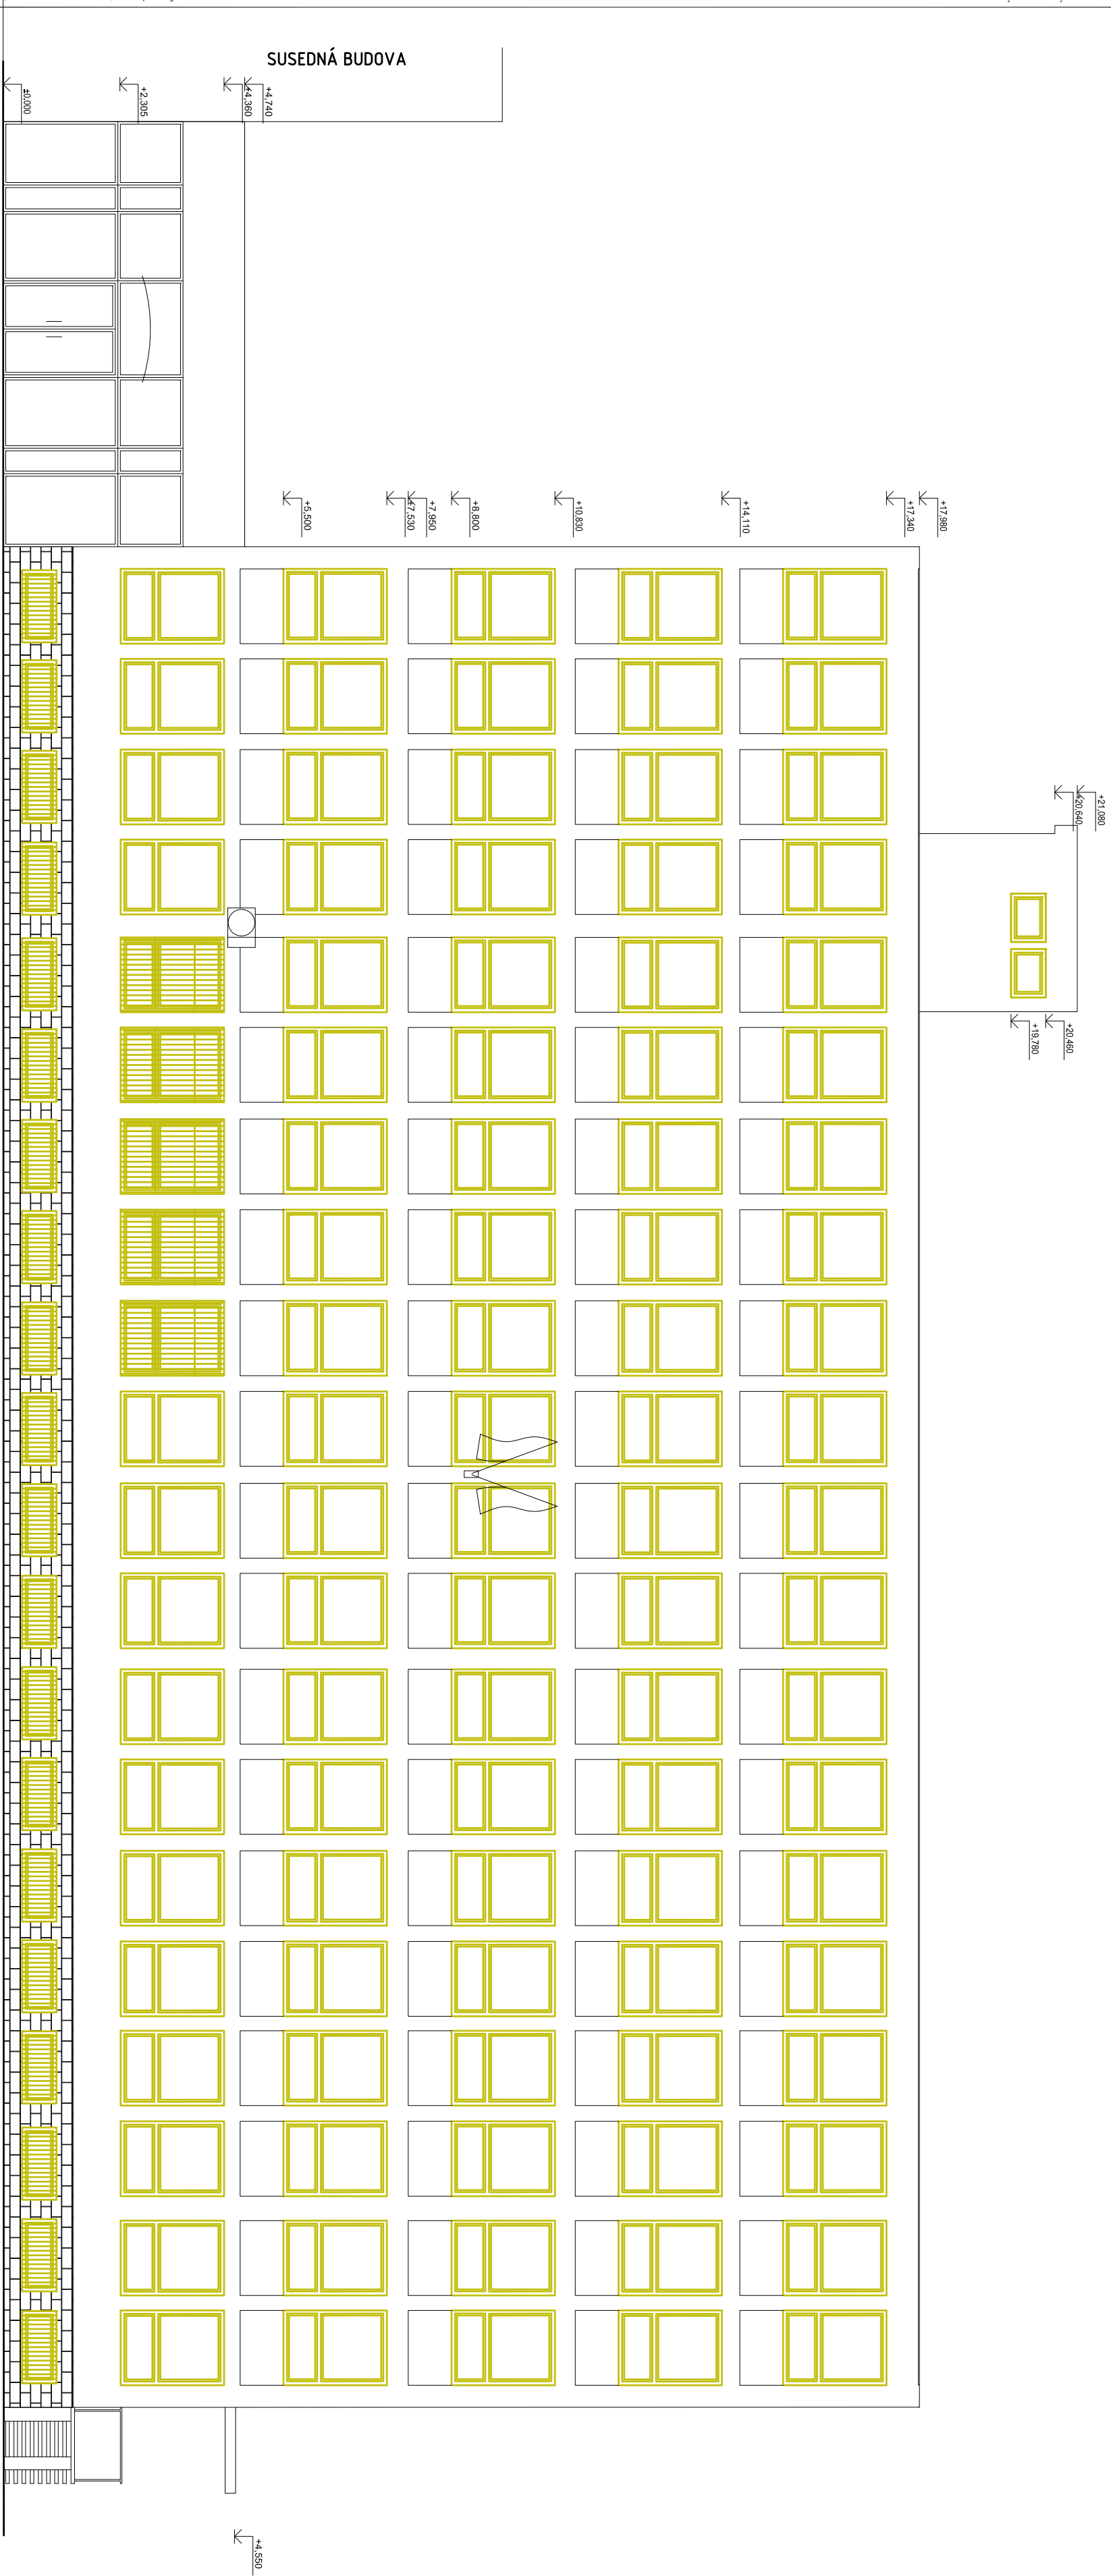

LEGENDA:
-BÚRACIE PRÁCE

<http://www.aproving.sk>

±0,000 = m n.m. (URČENÁ PRI REALIZACII)

ZMENA:		DÁTUM:		PODPIS:		PÉČATKA	
A	B						
C							
AUTOR PROJEKTU:		ZODP. PROJEKTANTI:		VYPRACOVAL:		KONTROLOVAL:	
Ing. Roman Vaňo		Ing. Roman Vaňo		Júraj Furman		Ing. Roman Vaňo	
Ing. arch. Monika Tomáčeková		Petra Palčovičová		Ing. arch. Monika Tomáčeková			
STAVEBNÍK:		Ministerstvo vnútra Slovenskej republiky, Prihova č. 2, 872 72 Bratislava				PODPIS:	
MIESTO STAVBY:		Okresný úrad, ulica Hostinského 0036/4, Rimavská Sobota, č. p. 714/2/2				Č. PARÉ:	
NÁZOV STAVBY:		Rimavská Sobota OÚ , rekonštrukcia a modernizácia objektu				MIERKA:	
OBJEKT:		SO 01 OKRESNÝ ÚRAD				1:100	
OBSAH:		POHĽAD ZADNÝ-SEVEROZÁPADNÝ-BÚRACIE PRÁCE		ARCH. Č.:		A109/2014	
STUPEŇ:		PROJEKT PRE STAVEBNÉ P. A REAL. S.		DÁTUM:		02/2015	
PROFESIA:		ARCHITEKTÚRA		FORMÁT:		4xA4	