


POHLAD ZADNÝ-SEVEROZÁPADNÝ-NOVÝ STAV

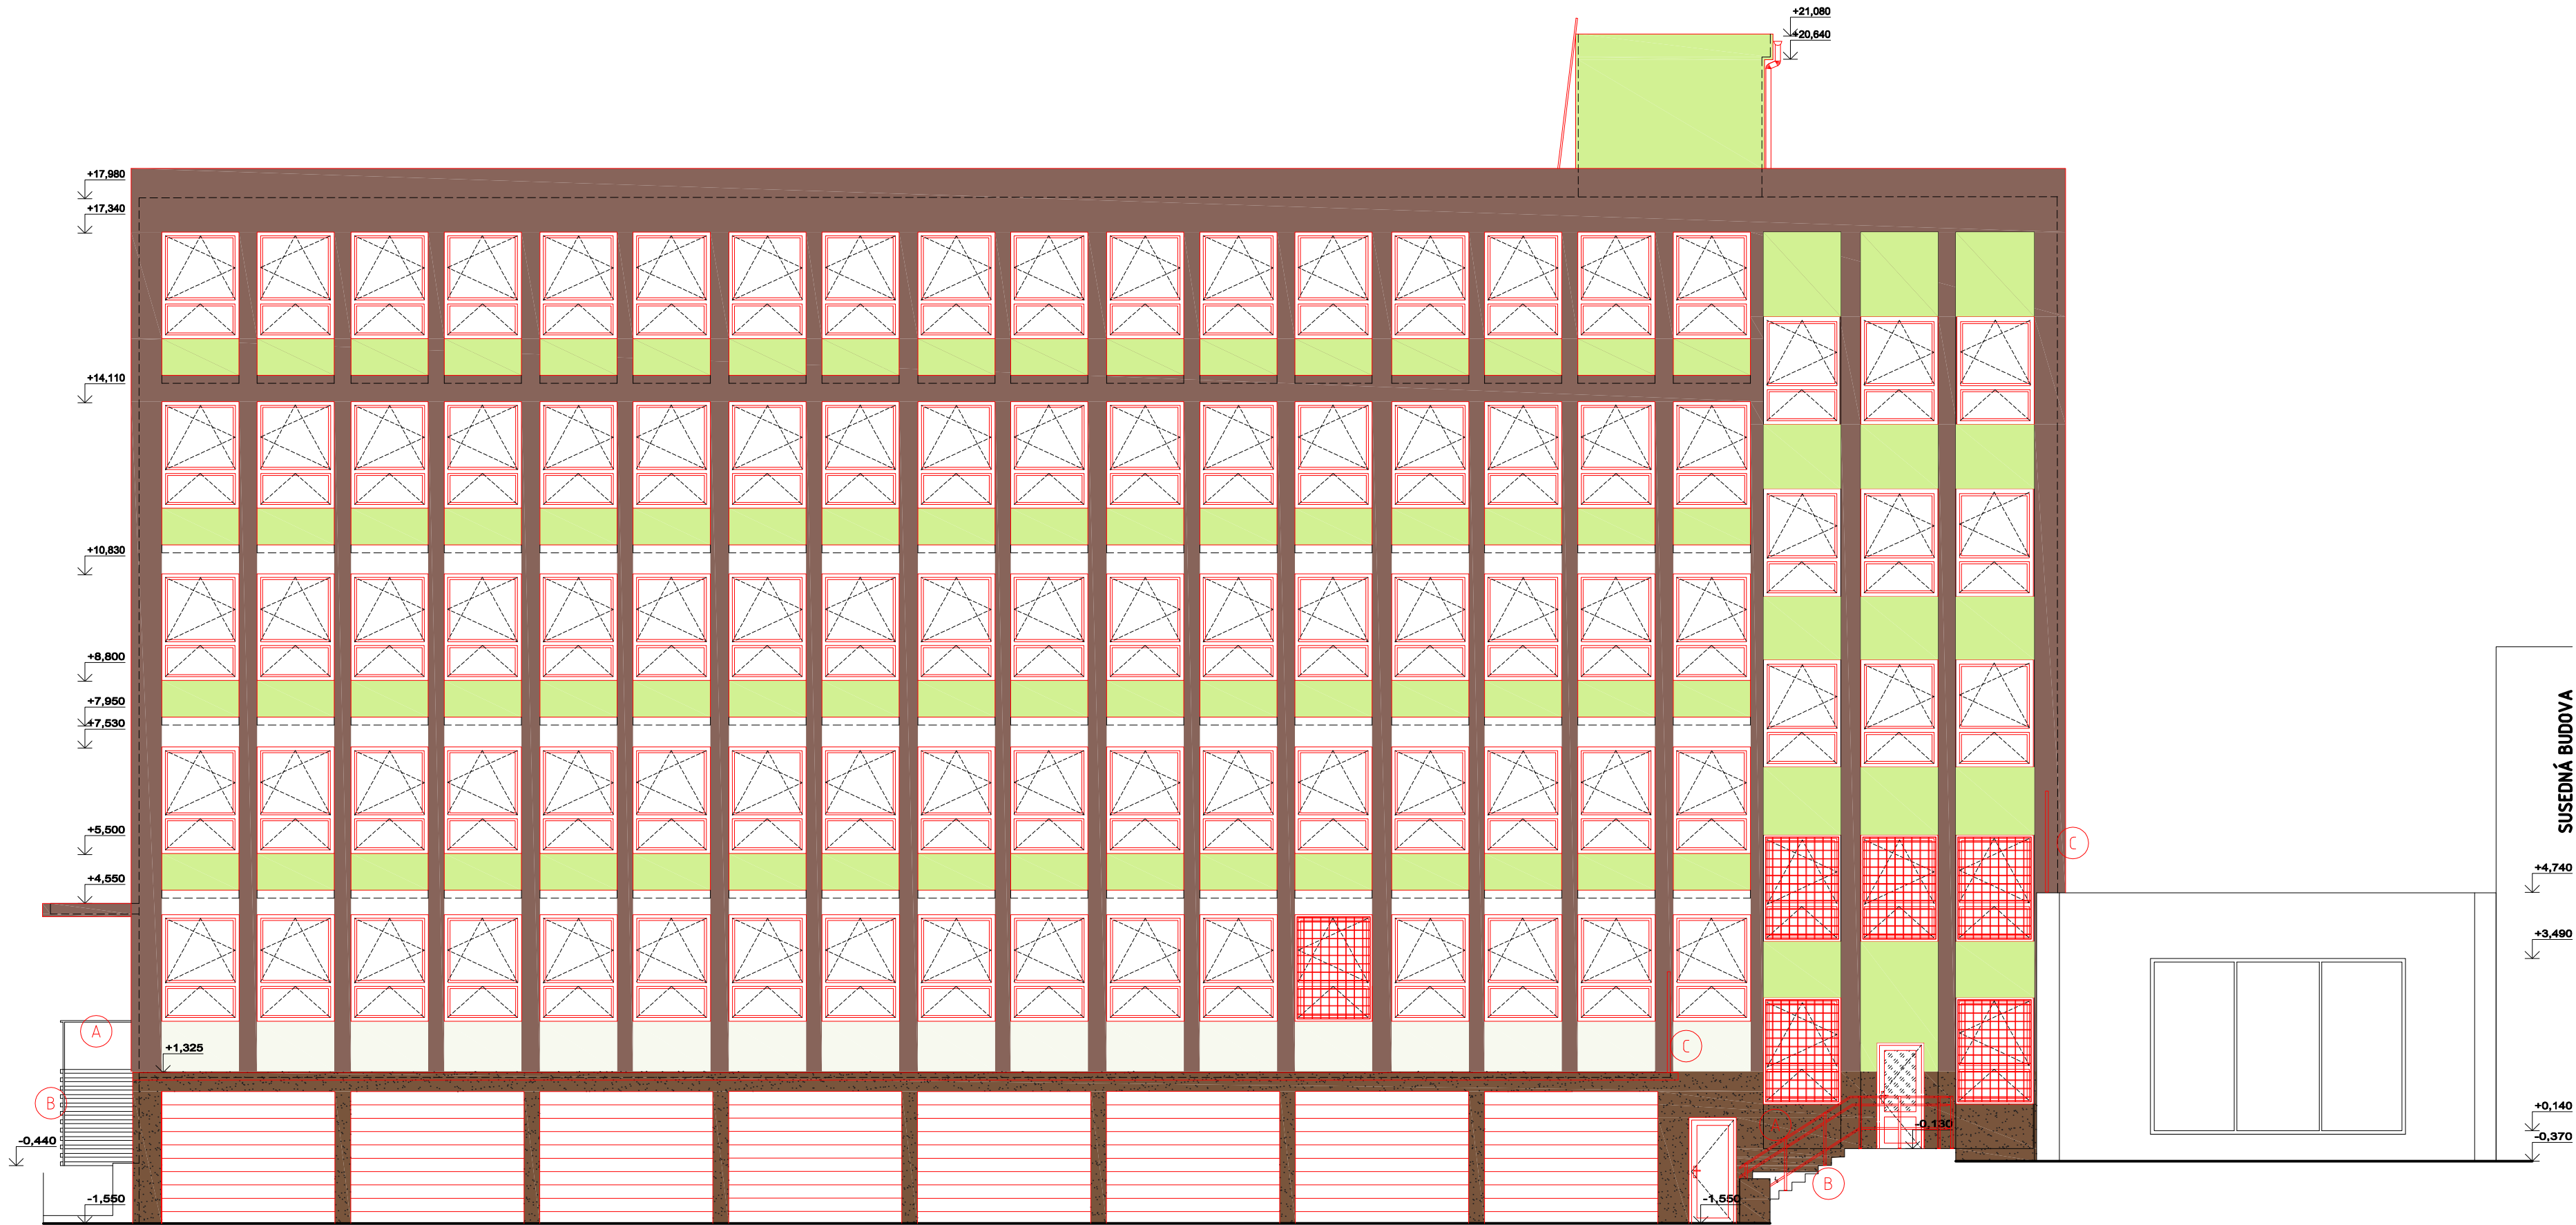

LEGENDA:

- NOVÉ KONŠTRUKCIE
- MARMOLIT, STREDNOZRNÝ, TMAVOSIVÝ (WEBER 1040 M101 alebo BAUMIT LIFE M330 alebo M327)
- SILIKÓNOVÁ OMIETKA/ROZTIERANÁ-STREDNOZRNÁ, TMAVOSIVÁ (WEBER 610C alebo BAUMIT LIFE 0874)
- SILIKÓNOVÁ OMIETKA/ROZTIERANÁ-STREDNOZRNÁ, BIELA (WEBER 100A alebo BAUMIT LIFE 0019)
- SILIKÓNOVÁ OMIETKA/ROZTIERANÁ-STREDNOZRNÁ, ZELENÁ (WEBER 235D alebo BAUMIT LIFE 1143)

POZNÁMKA:

JE POVOLENÉ POUŽÍVAŤ IBA ODTIENE SO SÚČiniteľOM HBW MIN. 30 INAK HROZÍ BLÉDNUTIE FARBY!

POŽIADAVKY NA OMIETKU:

- VYSOKO ODOĽNÁ PROTI POVETERNOSTNÝM VPLYVOM
- VYSOKO PAROPRIEPUSTNÁ
- UMÝVATEĽNÁ
- VEĽMI HYDROFÓBNÁ
- SAMOČISTIACI EFEKT

- A - ZÁBRADIE ODKORODOVAŤ, POTOM NATRIEŤ 1x ZÁKLADNÝ NÁTER A 2x NÁTER STRIEBORNOSIVEJ FARBY RAL9006
- B - SCHODY OPRAVIŤ A VYOBKLAĎAŤ MRAZUVZDORNOU DLAŽBOU
- C - ZÁBRANY ODKORODOVAŤ, POTOM NATRIEŤ 1x ZÁKLADNÝ NÁTER A 2x NÁTER STRIEBORNOSIVEJ FARBY RAL9006

PROJEKTOVÁ DOKUMENTÁCIA JE SÚČASŤOU ARCHITEKTONICKÉHO DIELA A PODLIEHA ZÁKONU O AUTORSKOM PRÁVE. PREZENTOVANÉ TECHNICKÉ VÝKRESY A VŠETKY TEXTOVÉ SÚČASTI PROJEKTU DEFINUJÚ DIELO, ALEBO JEHO ČASŤ. Z TOHO TITULU JE PROJEKT DUŠEVNÝM MAJETKOM AUTORA, A PRETO POUŽÍVAŤ, ROZMŇŽOVAŤ A PUBLIKOVAŤ HO MOŽNO IBA SO SÚHLASOM AUTORA!

ZMENY V PROJEKTE MOŽNO VYKONAŤ IBA S PÍSMENNÝM SÚHLASOM AUTOROV!

<http://www.aproving.sk>

±0,000 = m n.m. (URČENÁ PRI REALIZÁCII)

VÝSKOVÝ SYSTÉM: BPV

| | | | | | | | | |
|-----------------------------|---|--|-------------------|--|-----------------------------|-------------|---|----------|
| ZMENA: | A | | DATUM: | | PODPIS: | | PEČIATKA: | |
| | B | | | | | | | |
| | C | | | | | | | |
| AUTOR PROJEKTU: | | ZODP. PROJEKTANT: | VYPRACOVAL: | | KONTROLOVAL: | | | |
| Ing. Roman Vaľo | | Ing. Roman Vaľo | Juraj Furman | | Ing. Roman Vaľo | | | |
| Ing. arch. Monika Tomačková | | | Petra Palkovičová | | Ing. arch. Monika Tomačková | | | |
| STAVEBNÍK: | | Ministerstvo vnútra Slovenskej republiky, Pribinova č. 2, 812 72 Bratislava | | | | | | |
| MIESTO STAVBY: | | Okresný úrad, ulica Hostinského 1036/4, Rimavská Sobota, kat. ú. Rim.Sobota, č. p.1742/2 | | | | | | |
| NÁZOV STAVBY: | | Rimavská Sobota OÚ , rekonštrukcia a modernizácia objektu | | | | | | |
| OBJEKT: | | SO 01 OKRESNÝ ÚRAD | | | | | | |
| OBSAH: | | POHĽAD ZADNÝ-SEVEROZÁPADNÝ-NOVÝ STAV | | | ARCH. Č.: | A109/2014 | | |
| STUPEŇ: | | PROJEKT PRE STAVEBNÉ P. A REALI. S. | | | DÁTUM: | 02/2015 | | |
| PROFESIA: | | ARCHITEKTÚRA | | | FORMÁT: | 4xA4 | | |
| | | | | | | PODPIS: |  | |
| | | | | | | MIERKA: | | Č. PARÉ: |
| | | | | | | 1:100 | | |
| | | | | | | Č. VÝKRESU: | 38 | |