


CELKOVÁ A KOORDINAČNÁ SITUÁCIA
M=1:200

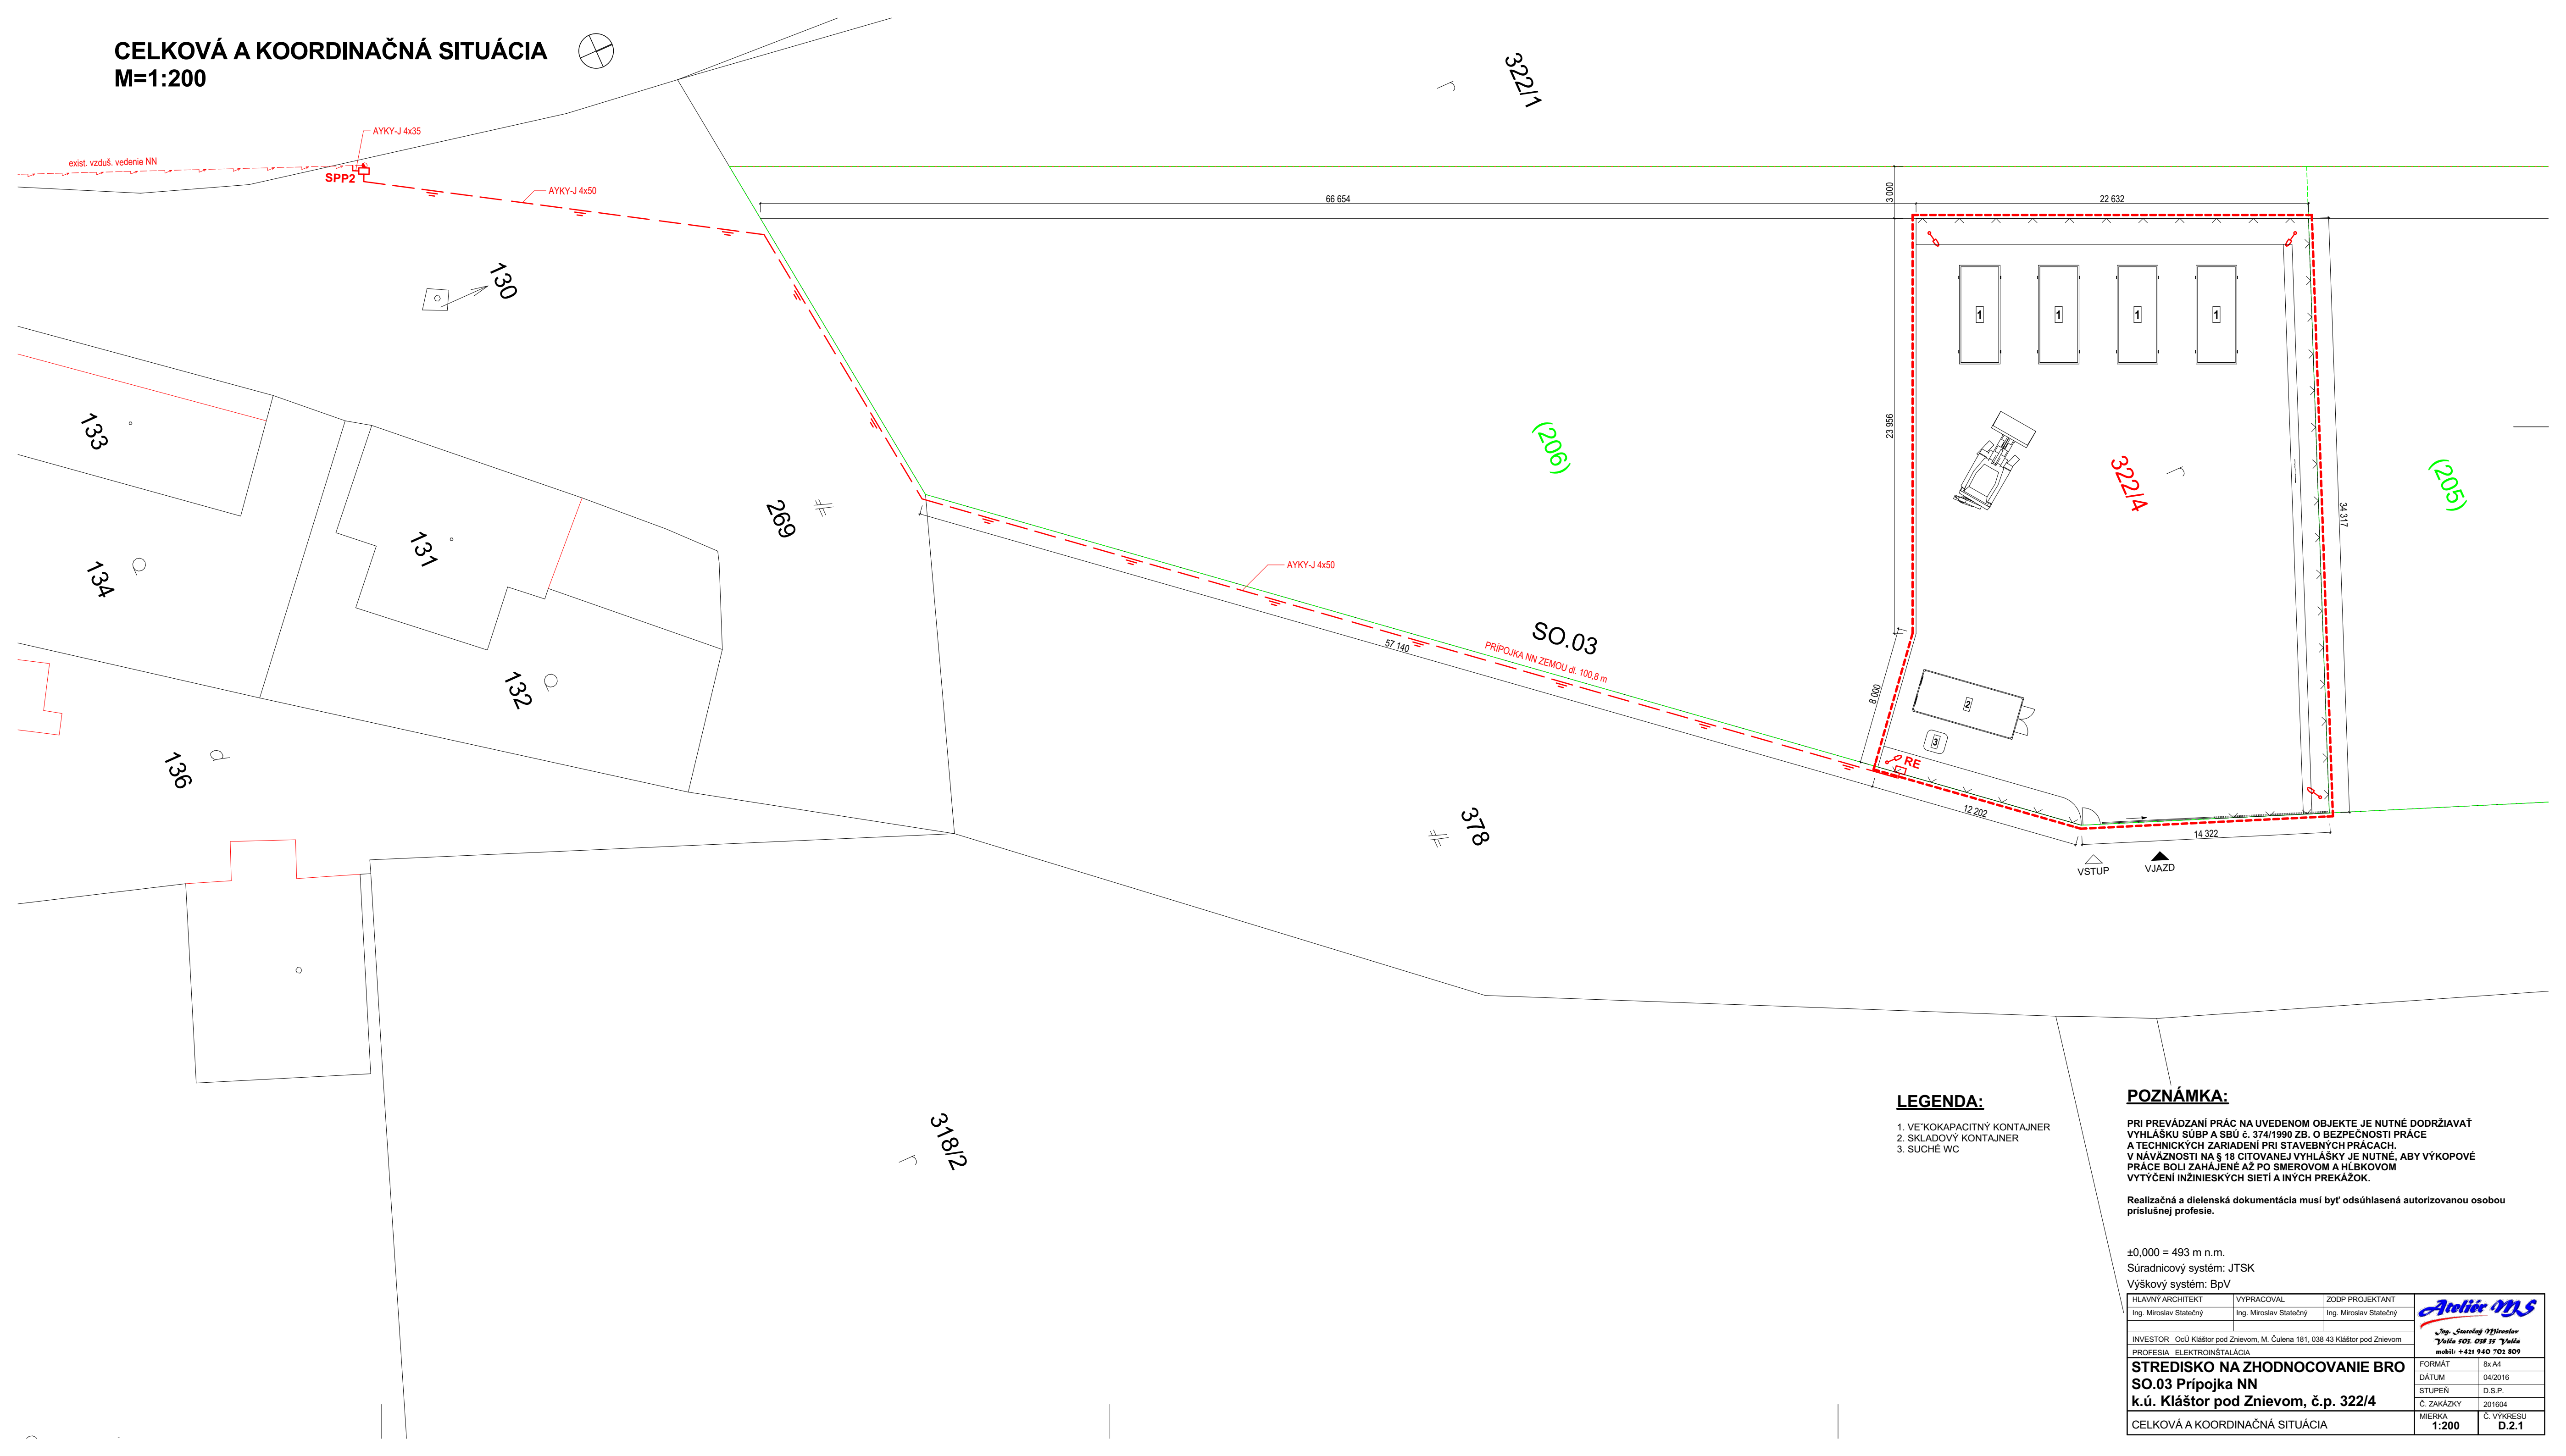

LEGENDA:

- 1. VE'KOKAPACITNÝ KONTAJNER
- 2. SKLADOVÝ KONTAJNER
- 3. SUCHÉ WC

POZNÁMKA:

PRI PREVÁDZANÍ PRÁČ NA UVEDENOM OBJEKTE JE NUTNÉ DODRŽIAVAŤ VYHLÁŠKU SÚBP A SBÚ č. 374/1990 ZB. O BEZPEČNOSTI PRÁČ A TECHNICKÝCH ZARIADENÍ PRI STAVEBNÝCH PRÁČACH. V NÁVÄZNOSTI NA § 18 CITOVANEJ VYHLÁŠKY JE NUTNÉ, ABY VÝKOPOVÉ PRÁČE BOLI ZAHÁJENÉ AŽ PO SMEROVOM A HLĎKOVOM VYTÝČENÍ INŽINIERSKÝCH SIETÍ A INÝCH PREKÁŽOK.

Realizačná a dielenská dokumentácia musí byť odsúhlasená autorizovanou osobou príslušnej profesie.

±0,000 = 493 m n.m.
Súradnicový systém: JTSK
Výškový systém: BpV

HLAVNÝ ARCHITEKT Ing. Miroslav Statečný	VYPRACOVAL Ing. Miroslav Statečný	ZODP. PROJEKTANT Ing. Miroslav Statečný	Atelier MS <i>Ing. Stanislav Miroslav</i> Yulia 101. 018 15 Yulia mobil: +431 940 702 809	
INVESTOR: OcÚ Kláštor pod Znievom, M. Čulena 181, 038 43 Kláštor pod Znievom			FORMÁT	8x A4
PROFESIA: ELEKTROINŠTALÁCIA			DÁTUM	04/2016
STREDISKO NA ZHODNOCOVANIE BRO SO.03 Prípojka NN			STUPEŇ	D.S.P.
k.ú. Kláštor pod Znievom, č.p. 322/4			Č. ZAKÁZKY	201604
CELKOVÁ A KOORDINAČNÁ SITUÁCIA			MIERKA	Č. VÝKRESU
			1:200	D.2.1