

Situácia stavby

mierka 1:750

MARAGRO s.r.o - Dvory nad Žitavou

Objektová skladba stavby:

- 01 Kravín pre 800 ks dojníc
- 02 Kravín pre 800 ks dojníc

č.obj druh stavby (riešené v inom stavebnom povolení)

- 03 Nádrž na močovníku 5400m³
- 04 Nádrž na močovníku 5400m³
- 05 Separácia hnojovice
- Kruhová dojareň

legenda IS - napojenia na sieť

- areálový rozvod ntl plynu
- jestv. kanalizácia splašková
- jestv. kanalizácia močovníková
- areálový rozvod nn
- areálový vodovod


UPOZORNENIE

podzemné vedenie nie je zistené ani overené - pred zahájením zemných prác je potrebné previesť vytyčenie všetkých inžierskych sietí a vedení

zemné práce vykonať podľa STN 73 3050

100,00 = VÝŠKA HNOJNEJ CHODBY KRAVINA 33

ZODPOVEDNÝ PROJEKTANT	VYPRACOVAL	KONTROLOVAL		
ING. Bala				
STAVEBNÍK	MARAGRO s.r.o	FORMAT		
MESTO STAVBY	Dvory nad Žitavou	DATE	05/2015	
STAVBA		MIERKA		
	FARMA NA CHOV HOVÁDZIEHO DOBYTKA			Č. VÝKR.
NAZOV VÝKRESU	SITUÁCIA STAVBY			S - 2

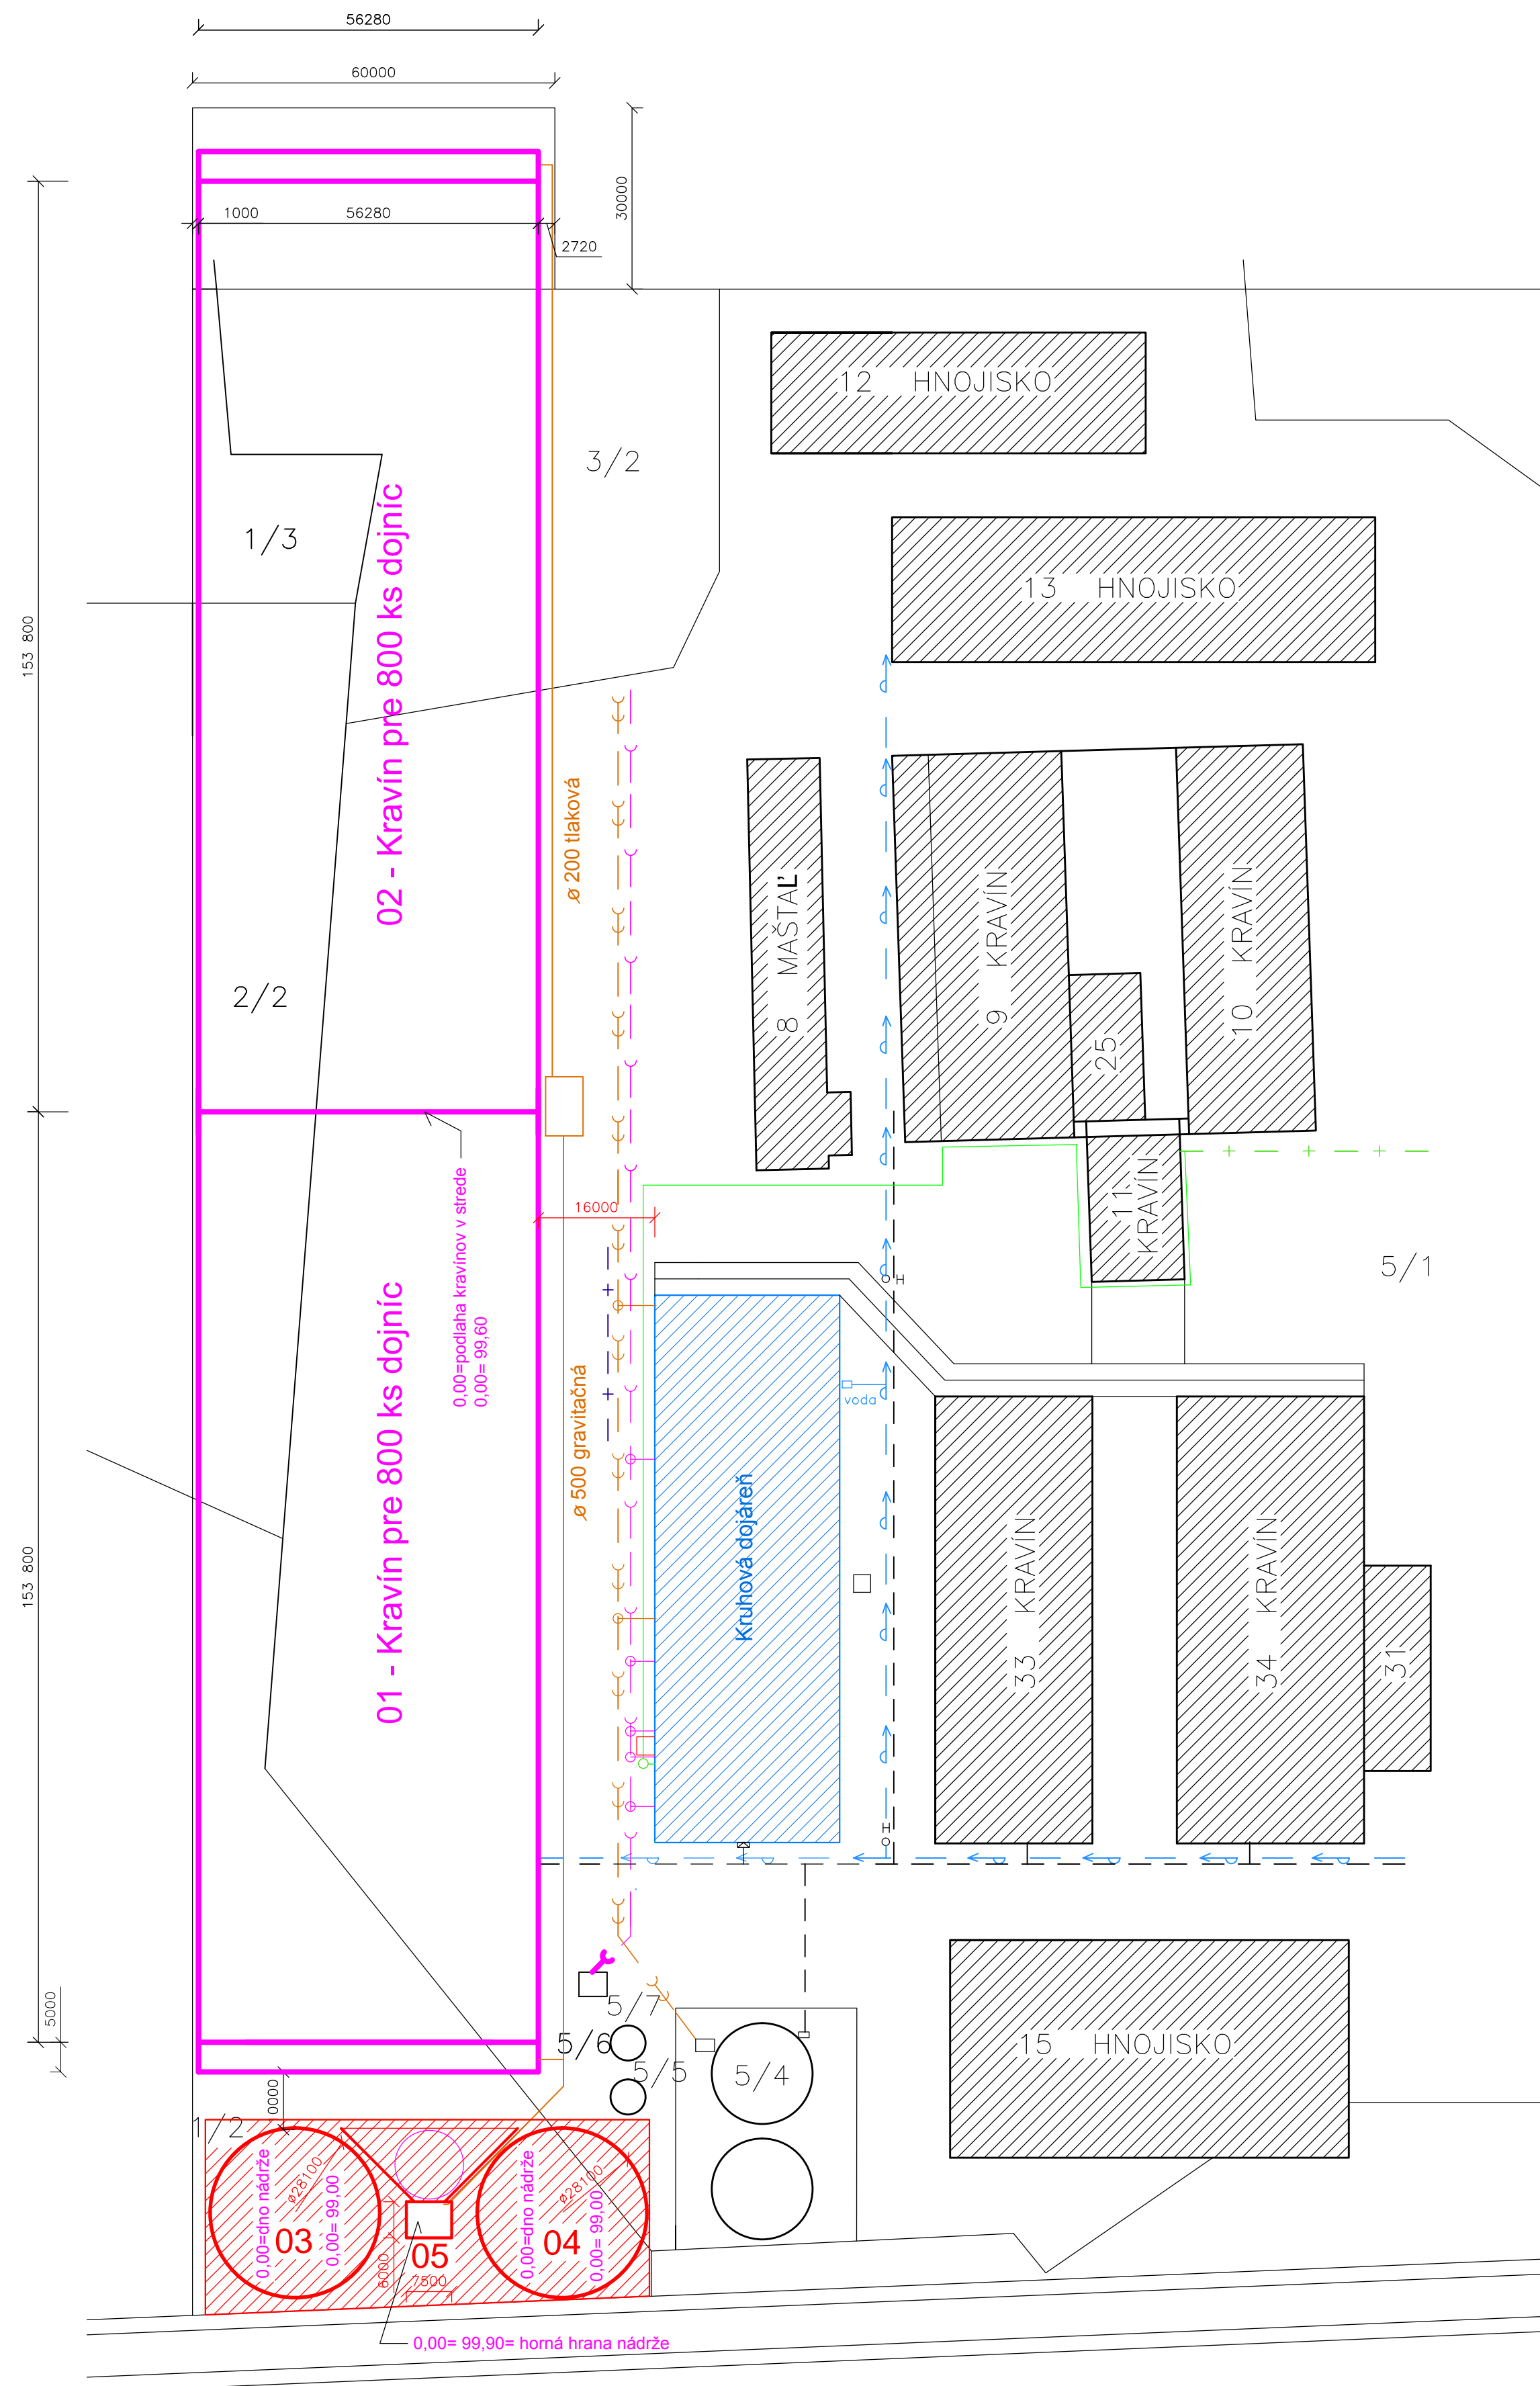

Situácia stavby

mierka 1:750

AGRO-FOX s.r.o - Mikuláš 738

Objektová skladba stavby:

- 03 Nádrž na močovníku 5400m³
- 04 Nádrž na močovníku 5400m³
- 05 Separácia hnojovice

č.obj druh stavby (riešené v inom stavebnom povolení)

- 01 Kravín pre 800 ks dojníc
- 02 Kravín pre 800 ks dojníc
- Kruhová dojareň

legenda IS - napojenia na sieť

- areálový rozvod ntl plynu
- jestv. kanalizácia splašková
- jestv. kanalizácia močovníková
- areálový rozvod nn
- areálový vodovod

UPOZORNENIE

podzemné vedenie nie je zistené ani overené - pred zahájením zemných prác je potrebné previesť vytyčenie všetkých inžierskych sietí a vedení

zemné práce vykonať podľa STN 73 3050

100,00 = VÝŠKA HNOJNEJ CHODBY KRAVINA 33

ZODPOVEDNÝ PROJEKTANT	VYPRACOVAL	KONTROLOVAL		
ING. Bala				
STAVEBNÍK	AGRO-FOX s.r.o	FORMAT		
MESTO STAVBY	Mikuláš 738 - Dubník	DATE	06/2015	
STAVBA		MIERKA		
	Výstavba uskladňovacích kapacít na hnojovicu			Č. VÝKR.
NAZOV VÝKRESU	SITUÁCIA STAVBY			S - 2