


POZDLŽNY REZ

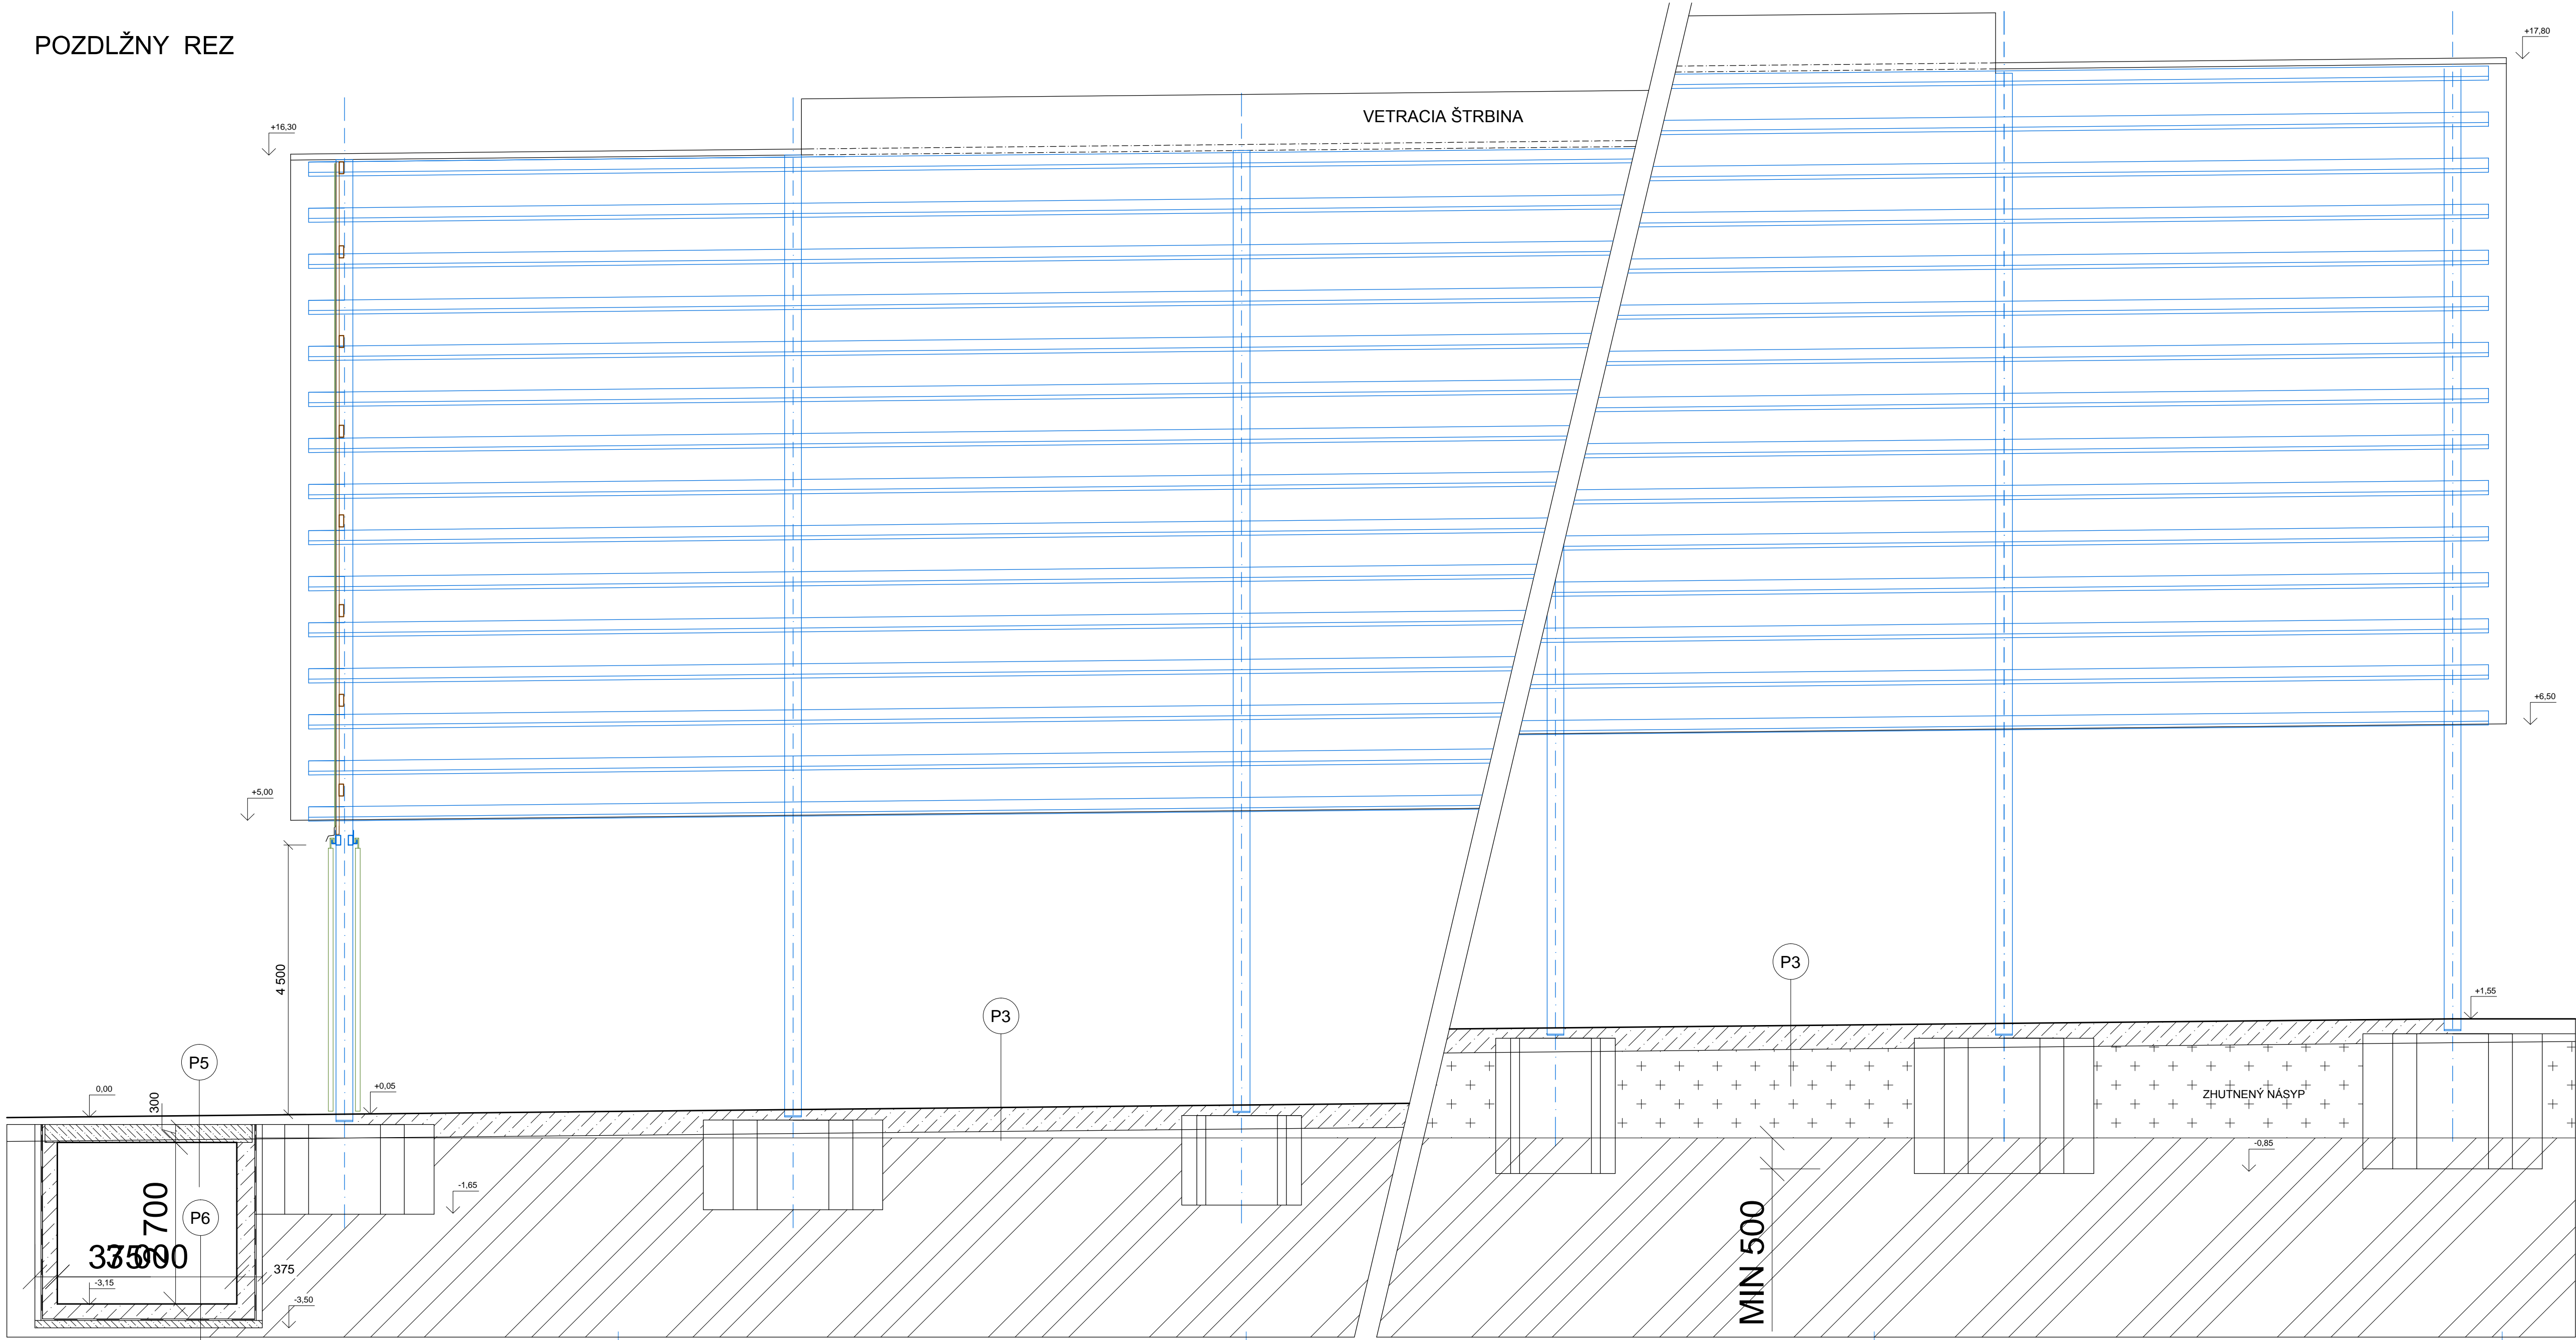

VÝPIS PODLÁH

- P3** USTAJŇOVACIA ČASŤ OBJEKTU  
- KRMNÝ PREJAZD  
- CESTNÝ BETÓN (DILATOVAŤ a 6m) 400mm  
- PÁS S 800mm PRI POZLABNICIACH OPATRIŤ KYSELINOVZDORNÝM NÁTEROM PRE POTRAVINÁRSKE ÚČELY  
- ZHUTNENÝ VYROVŇAVACÍ ŠTRKOVÝ PODSYŤ 0 až 1150 mm  
- RASTLÝ TERÉN
- P5** VONKAJŠIA PLOCHA - PREJAZDY  
- CESTNÝ BETÓN (DILATOVAŤ a 6m) 150mm  
- PANEĽY DIMENZOVAŤE NA PREJAZD 300 mm
- P6** DNO NÁDRŽE NA OPL.VODY  
- ŽELEZOBETÓN 250mm  
- HYDROIZOLÁCIA  
- PODKL. BETÓN 100mm
- P8** VONKAJŠIA PLOCHA - okapové chodníky  
- BETÓN (DILATOVAŤ a 6m) 120mm  
- ŠTRKOVIA 100mm  
- RASTLÝ TERÉN

OD 0.00 PO -0.35 ODOBRAT ORNICU  
ZAKLADOVÁ PATKY MIN 500 MM V ÚNOSNEJ ZEMINE

ZODPOVEDNÝ PROJEKTANT		VYPRACOVAL		KONTROLOVAL	
ING. BALLA		ING. BALLA			
STAVEBNÍK		MARAGRO s.r.o Dvory nad Žitavou		FORMÁT	
MIESTO STAVBY		Dubník, KU Veľká Tabuľa		DÁTUM	05/2015
STAVBA:		FARMA NA CHOV HOVÁDZIEHO DOBYTKA		ÚČEL	RP
				MIERKA	1:50
01 - Kravín pre 800 ks dojníc				Č. VÝKR.	
				A - 4	
NÁZOV VÝKRESU		Pozdĺžny rez			