


SPEVNENÉ PLOCHY

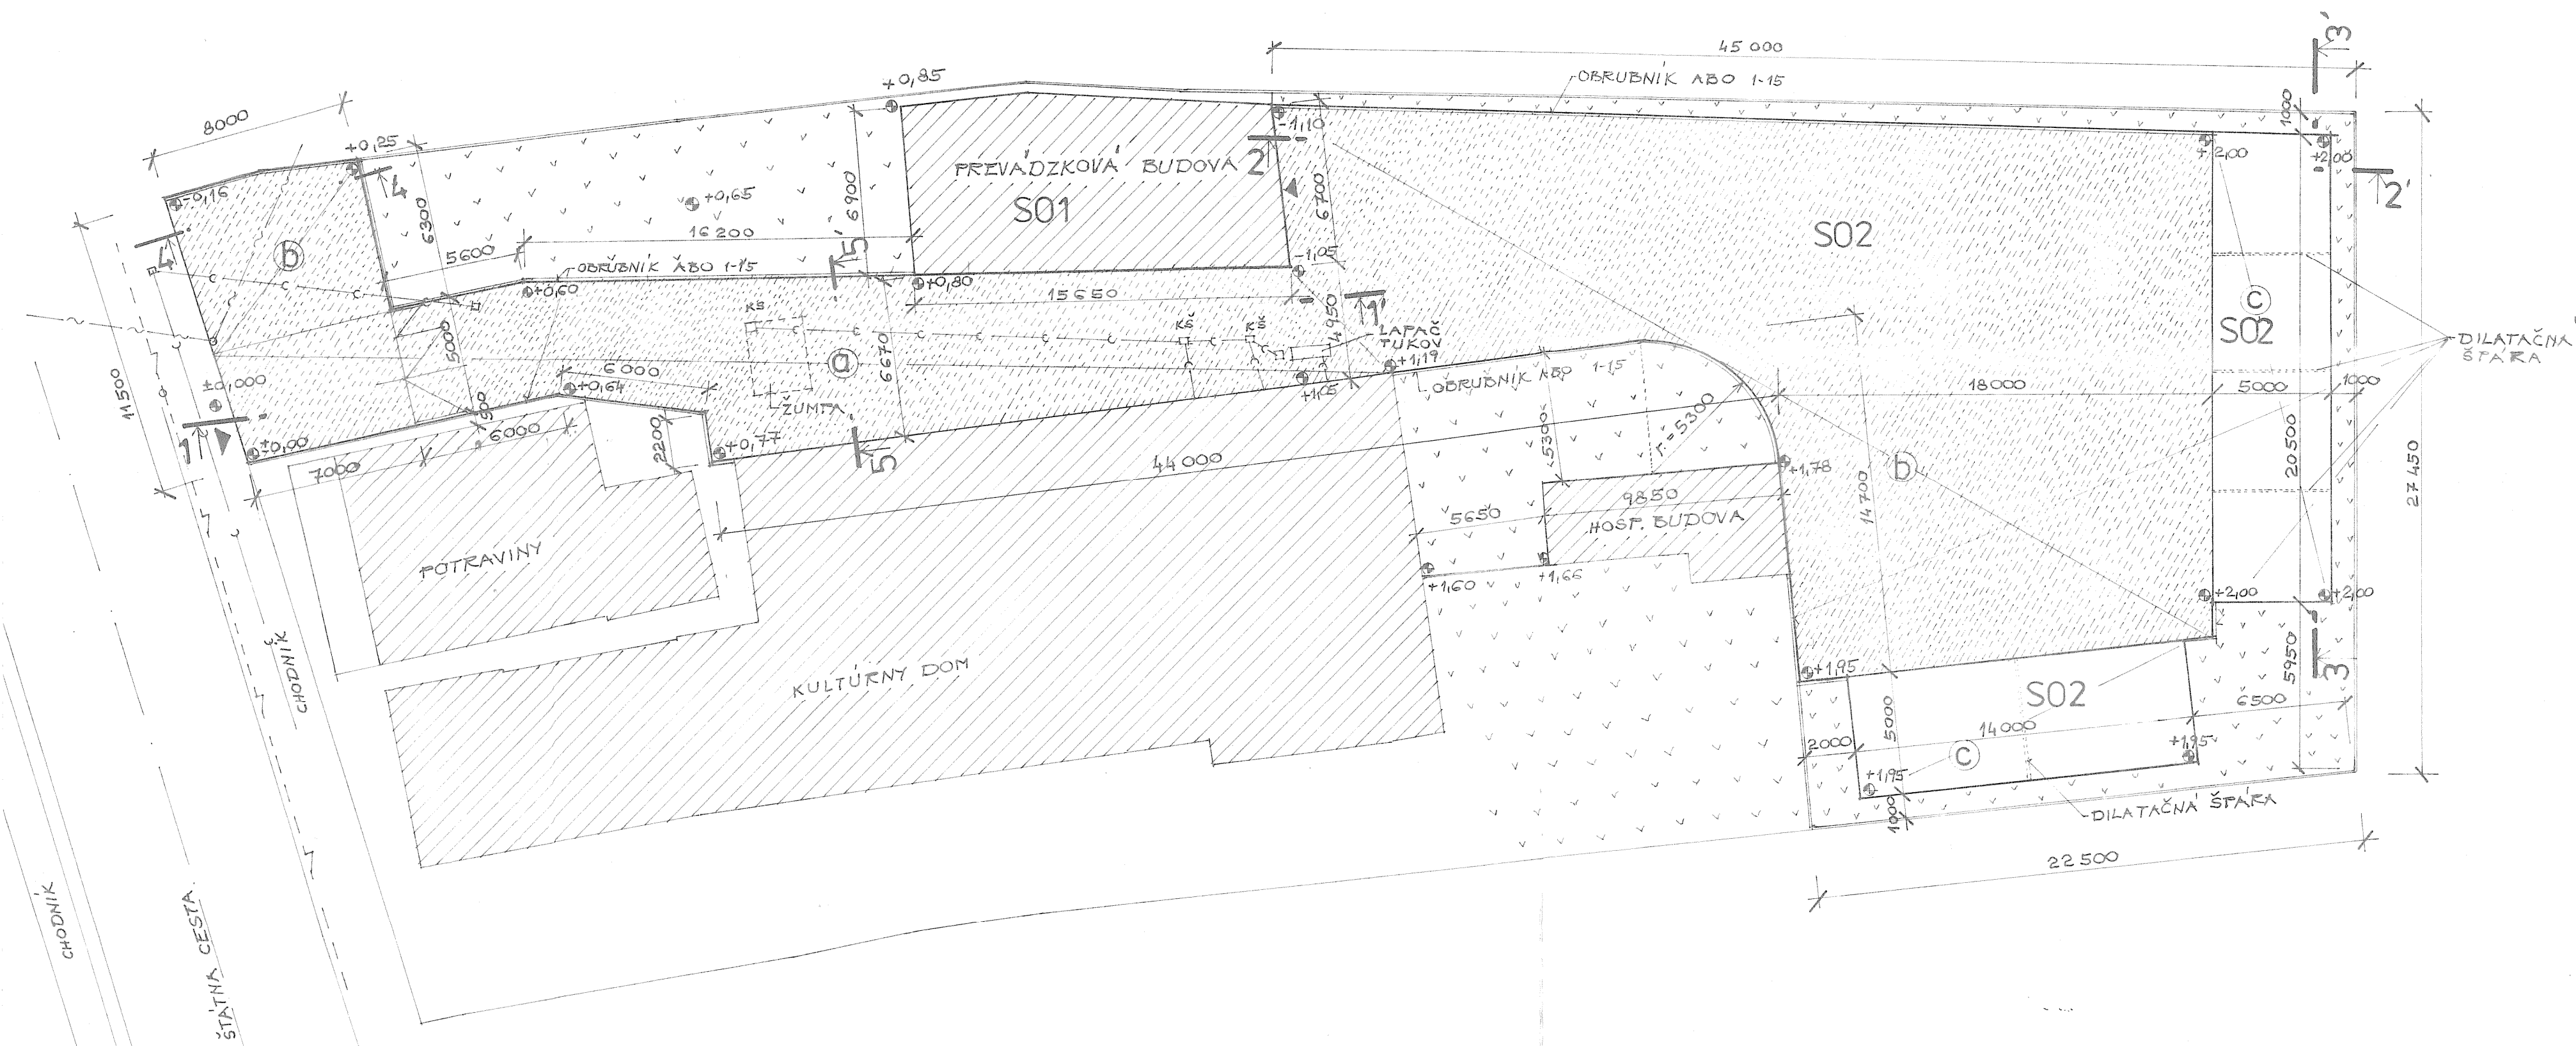

VÝKAZ SPEVNENÝCH PLÔCH:


- a) SPEVNENÁ PLOCHA ZO ZÁMKOVEJ DLAŽBY - CELKOM = 268,10 m²
- b) SPEVNENÁ PLOCHA ZO ZÁMKOVEJ DLAŽBY - CELKOM = 648,80 m²
- c) SPEVNENÁ PLOCHA - BETÓNOVÁ - CELKOM = 172,50 m²

VÝKAZ CESTNÝCH OBRUBNÍKOV

CESTNÝ OBRUBNÍK ABO 1-15, ROZMER 1000 x 150 x 300 mm,
POČET KUSOV = 135


SKLADBA SPEVNENÝCH PLÔCH

DETAIL - PLOCHA a)
M=1:10

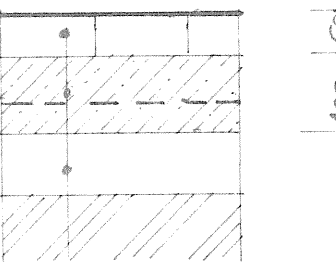


- ZÁMKOVÁ DLAŽBA - HR. = 60 mm
- ZÁVLHLÁ BET. ZMES + KARI ROHOŽ
- PÔVODNÁ BETÓNOVÁ PODLAHA

DETAIL - PLOCHA b)
M=1:10

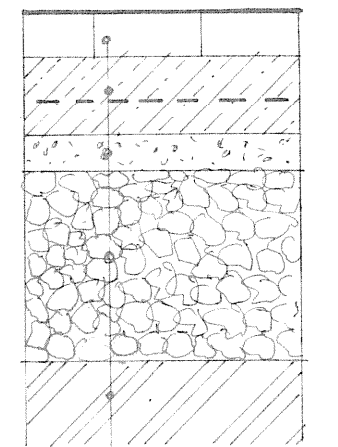

- ZÁMKOVÁ DLAŽBA - HR. = 60 mm
- ZÁVLHLÁ BET. ZMES + KARI ROHOŽ
- ŠTRKOT/PIESOK - HR. 50 mm
- MAKADAM DUSANÝ NA TLAK 2,0 KN
- PÔVODNÝ TERÉN

DETAIL - PLOCHA c)
M=1:10

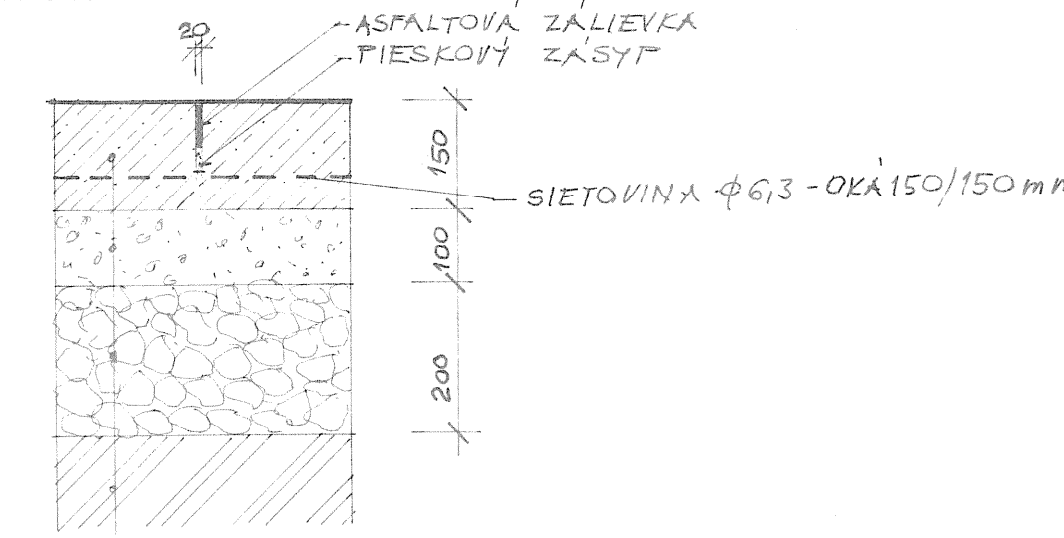


- BETÓNOVÁ MAZANINA B t.k. 15
- KARI ROHOŽ Ø 6,3 mm - OKA 150/150 mm
- ŠTRKOVÉ LÔŽKO - HR. = 100 mm
- DUSANÝ MAKADAM - HR. = 200 mm
- PÔVODNÝ TERÉN

POZNÁMKA

±0,00 SPEVNENÝCH PLÔCH JE O 1,05 m NIŽŠIE AKO ±0,00 PREVADZKOVEJ BUDOVY

Spoločný obecný úrad
PARTIZÁNSKE
Stavebné povolenie včao
dokumentácia úve
500/5410/2011 SP-V20
31.10.2011

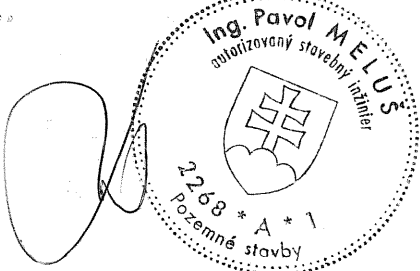

S02 SPEVNENÁ PLOCHA

	VYPRACOVAL ŠÍŠKA	ZODP. PROJ. ING. MELIŠ		
KRAJ: TRENCIANSKY	OKRES: BANOVCE NAD BEBRAVOU		DÁTUM	07/2011
Miesto stavby: OSTRATICE	INVESTOR: OBEC OSTRATICE		FORMÁT	6 x A4
NÁZOV STAVBY	ZBERNÝ DVOR OSTRATICE		STUPEŇ	P
OBSAH	SPEVNENÉ PLOCHY		MIERKA 1:200 1:10	CY. 1