


POHLAD NA ŠTÍTOVÚ KONŠTRUKCIU

POHLAD NA KRAVÍN - ČELNÝ

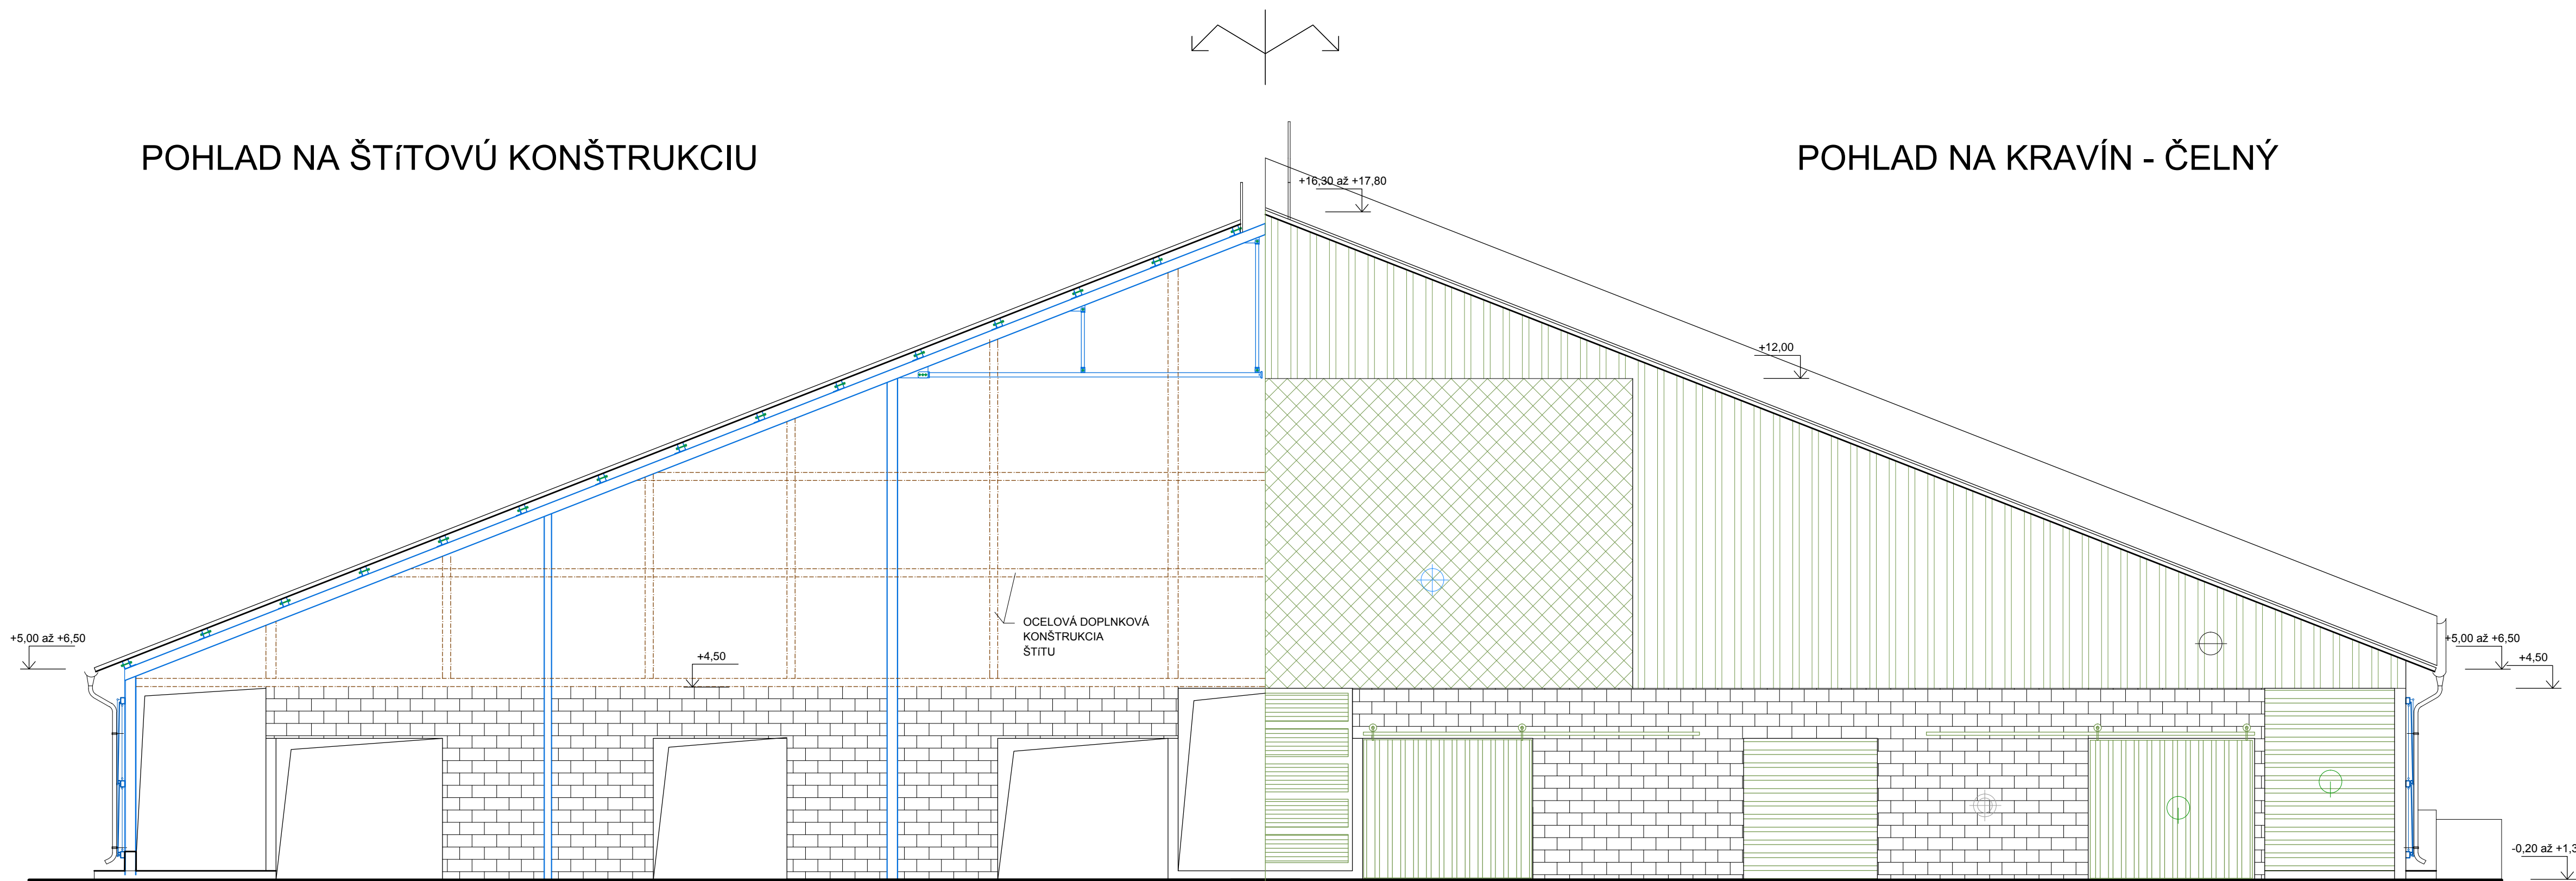

LEGENDA MATERIÁLOV

- KRYTINA PUR PANELY - ŠEDÁ
- STENY TRAPÉZOVÝ PLECH - ŠEDÁ
- VRÁTA TRAPÉZOVÝ PLECH - ZELENÁ
- STENY - BETÓNOVÉ TVARNICE
- KLAMPIARSKÉ PRVKY - ZELENÁ
- PROTIPRIEVANOVÁ SIET

ZODPOVEDNÝ PROJEKTANT		VYPRACOVAL	KONTROLOVAL	
ING. BALLA		ING. BALLA		
STAVEBNÍK	MARAGRO s.r.o	FORMÁT		
	Dvory nad Žitavou	DÁTUM		05/2015
MIESTO STAVBY	Dubník, KÚ Velká Tabula	ÚČEL		RP
STAVBA:	FARMA NA CHOV HOVÁDZIEHO DOBYTKA	MIERKA		1: 50
NÁZOV VÝKRESU				Č. VÝKR.
				A - 5