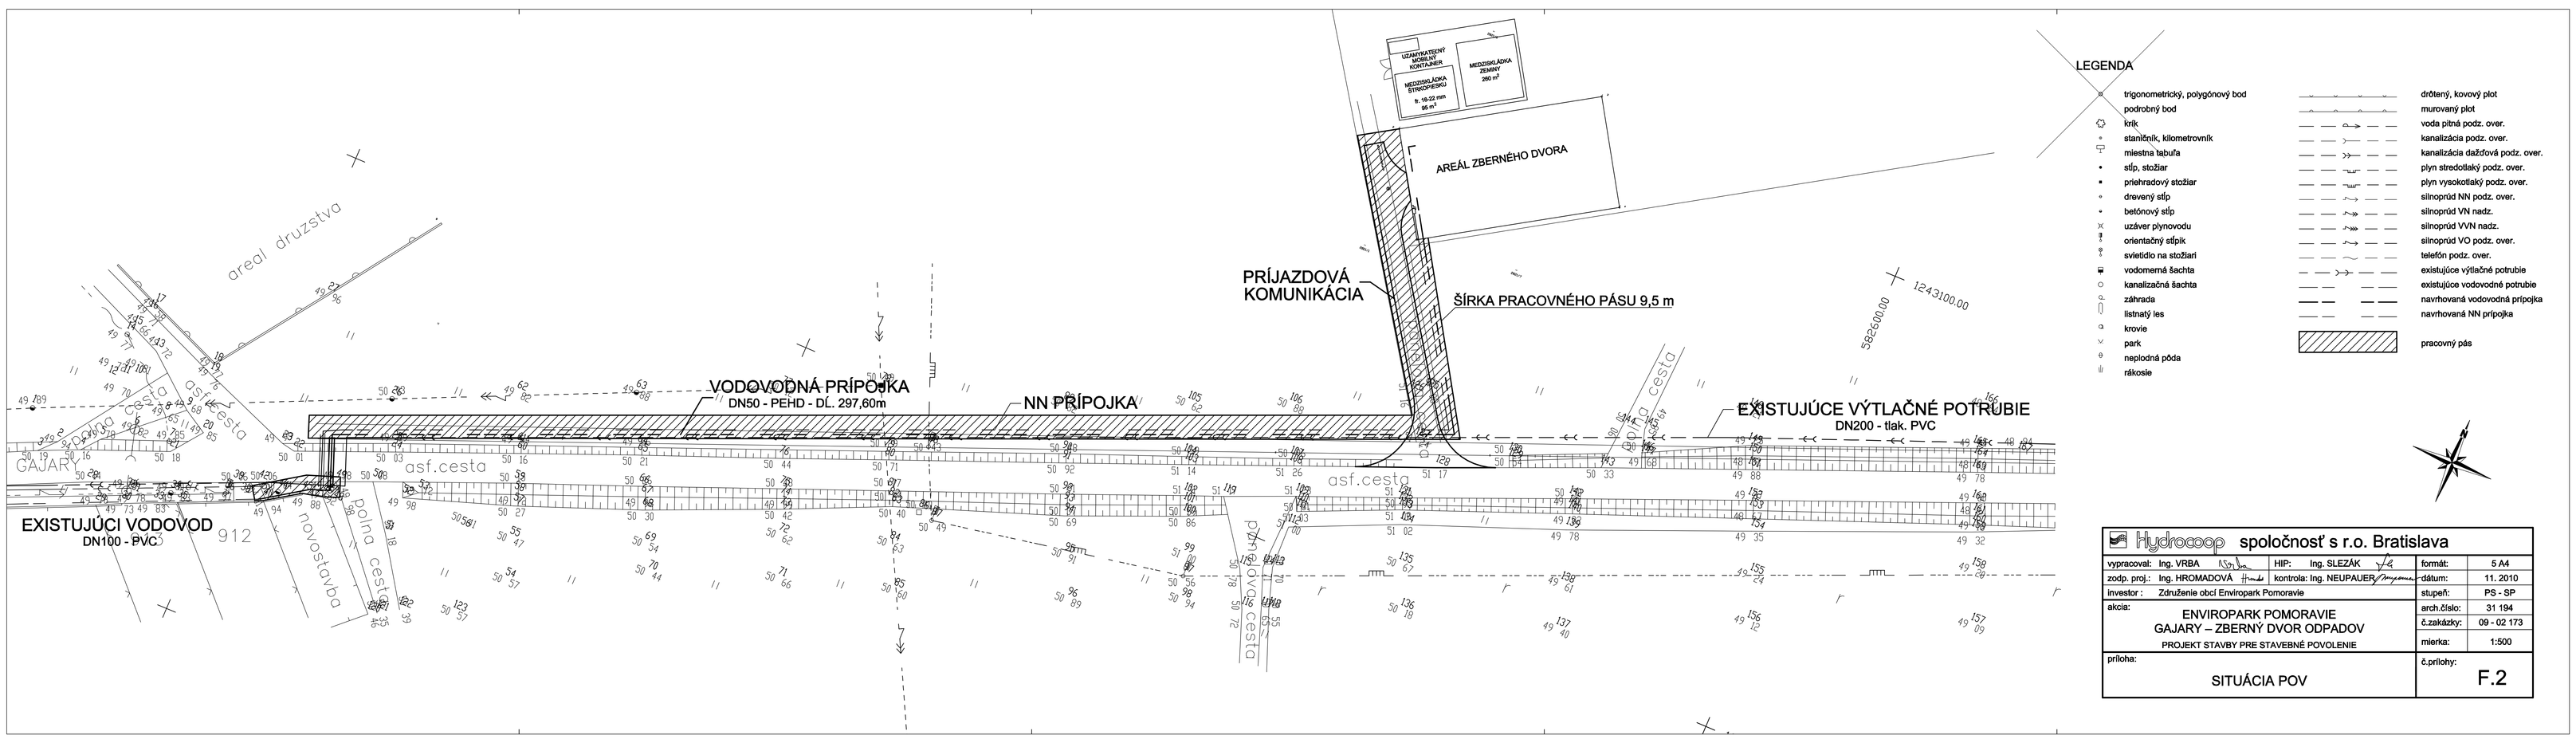

LEGENDA

- trigonometrický, polygónový bod
- podrobný bod
- krík
- staničník, kilometrovník
- miestna tabuľa
- stĺp, stožiar
- priehradový stožiar
- drevený stĺp
- betónový stĺp
- uzáver plynovodu
- orientačný stĺpik
- svietidlo na stožiari
- vodomerná šachta
- kanalizačná šachta
- záhrada
- listnatý les
- krovie
- park
- neplodná pôda
- rákosie
- drôtený, kovový plot
- murovaný plot
- voda pitná podz. over.
- kanalizácia podz. over.
- kanalizácia dažďová podz. over.
- plyn stredotlaký podz. over.
- plyn vysokotlaký podz. over.
- silnoprúd NN podz. over.
- silnoprúd VN nadz.
- silnoprúd VVN nadz.
- silnoprúd VO podz. over.
- telefón podz. over.
- existujúce výtlačné potrubie
- existujúce vodovodné potrubie
- navrhovaná vodovodná prípojka
- navrhovaná NN prípojka
- pracovný pás

Hydrocop spoločnosť s r.o. Bratislava

vypracoval: Ing. VRBA	HIP: Ing. SLEZÁK	formát:	5 A4
zodp. proj.: Ing. HROMADOVÁ	kontrola: Ing. NEUPAUER	dátum:	11. 2010
investor : Združenie obcí Enviropark Pomoravie		stupeň:	PS - SP
akcia: ENVIROPARK POMORAVIE GAJARY – ZBERNÝ DVOR ODPADOV PROJEKT STAVBY PRE STAVEBNÉ POVOLENIE		arch.číslo:	31 194
		č.zákazky:	09 - 02 173
		mierka:	1:500
príloha: SITUÁCIA POV		č.prílohy:	F.2